

# DOSSIER TECHNIQUE

## GEOthermie CAPTEUR N° 1

Entreprise: **SARL BREBANT FORAGE**

Client:

Maître d'oeuvre: **BREBANT FORAGE**  
ZA DU CLOS DES MARES  
50290 BREHAL

Exploitant:

Code National BSS :

N° Déclaration \*\* :

Police de l'eau \* :

\* Numéro de déclaration au titre de la police de l'eau

\*\* N° d'enregistrement de déclaration préalable

**Lieu de l'ouvrage :** Rue de Lébissey  
14610 EPRON

**Coordonnées :** Longitude 0 Latitude 0 **Altitude :** 0.00 m  
Zone Lambert 1 carto métrique

**Nombre de forages :** 1

**Date début de l'ouvrage :** 02/11/2022

**Resp. M. Ouvrage :**

**Date fin de l'ouvrage :** 02/11/2022

**Resp. M. Oeuvre :**

**Machine :** Stenuick

**Resp. Chantier :**

**Date début pompage :**

**Niveau statique non perturbé :** 0.00 m

**Date fin de pompage :**

**Débit Maxi. d'essai :** 0.00 m3/h

**Nombre de nappes identifiées :**

**Rabattement correspondant :** 0.00 m

**Notes :**

# TRONCONS de L'OUVRAGE

## GEOthermie CAPTEUR N° 1

Client:

Maître d'oeuvre:

Lieu de l'ouvrage : Rue de Lébisey

14610 EPRON

### LITHOLOGIE

De	à	Libellé
0.00	1.00	TERRE
1.00	7.00	CALCAIRE ALTERE
7.00	72.00	CALCAIRE JAUNE
72.00	85.00	ARGILE GRIS
85.00	100.00	CALCAIRE GRIS TRES FRACTURE

### FORAGE

De	à	Ø"	Ømm	Mode de forage	Fluide de forage
0.00	12.00	8"5/8	219.00	M.f.t.	Air
12.00	100.00	5"3/4	147.00	M.f.t.	Air

\* Reconnaissance

### ARRIVEES D'EAU

Profondeur (m)	Débit (m3/heure)
55.00	1.00
76.00	5.00
100.00	12.00

### REMPLISSAGE

De	à	Ø"	Ømm	Matériau	Nature	Méthode de pose	Texture	Gra. (mm)	Vol. m3
0.00	100.00	Rebouc	0.00	Ciment	Prestobent	Sous pression			

### ACCESSOIRE

De	à	Type d'accessoire
0.00	100.00	Sonde géothermique

GEOTHERMIE CAPTEUR N° 1

Client :

Localisation de l'ouvrage : Rue de Lébisey

14610 EPRON

Travaux réalisés :

du : 02/11/2022 au : 02/11/2022

1/1

Coordonnées de l'ouvrage :

Lambert 1 carto métrique

Longitude (X):

0

Latitude (Y):

0


Altitude sol (Z):

+0,000 m

Echelle : 1/503

Profondeurs en m au-dessous du repère zéro sol (signe + au-dessus)

Nombre de forages : 1

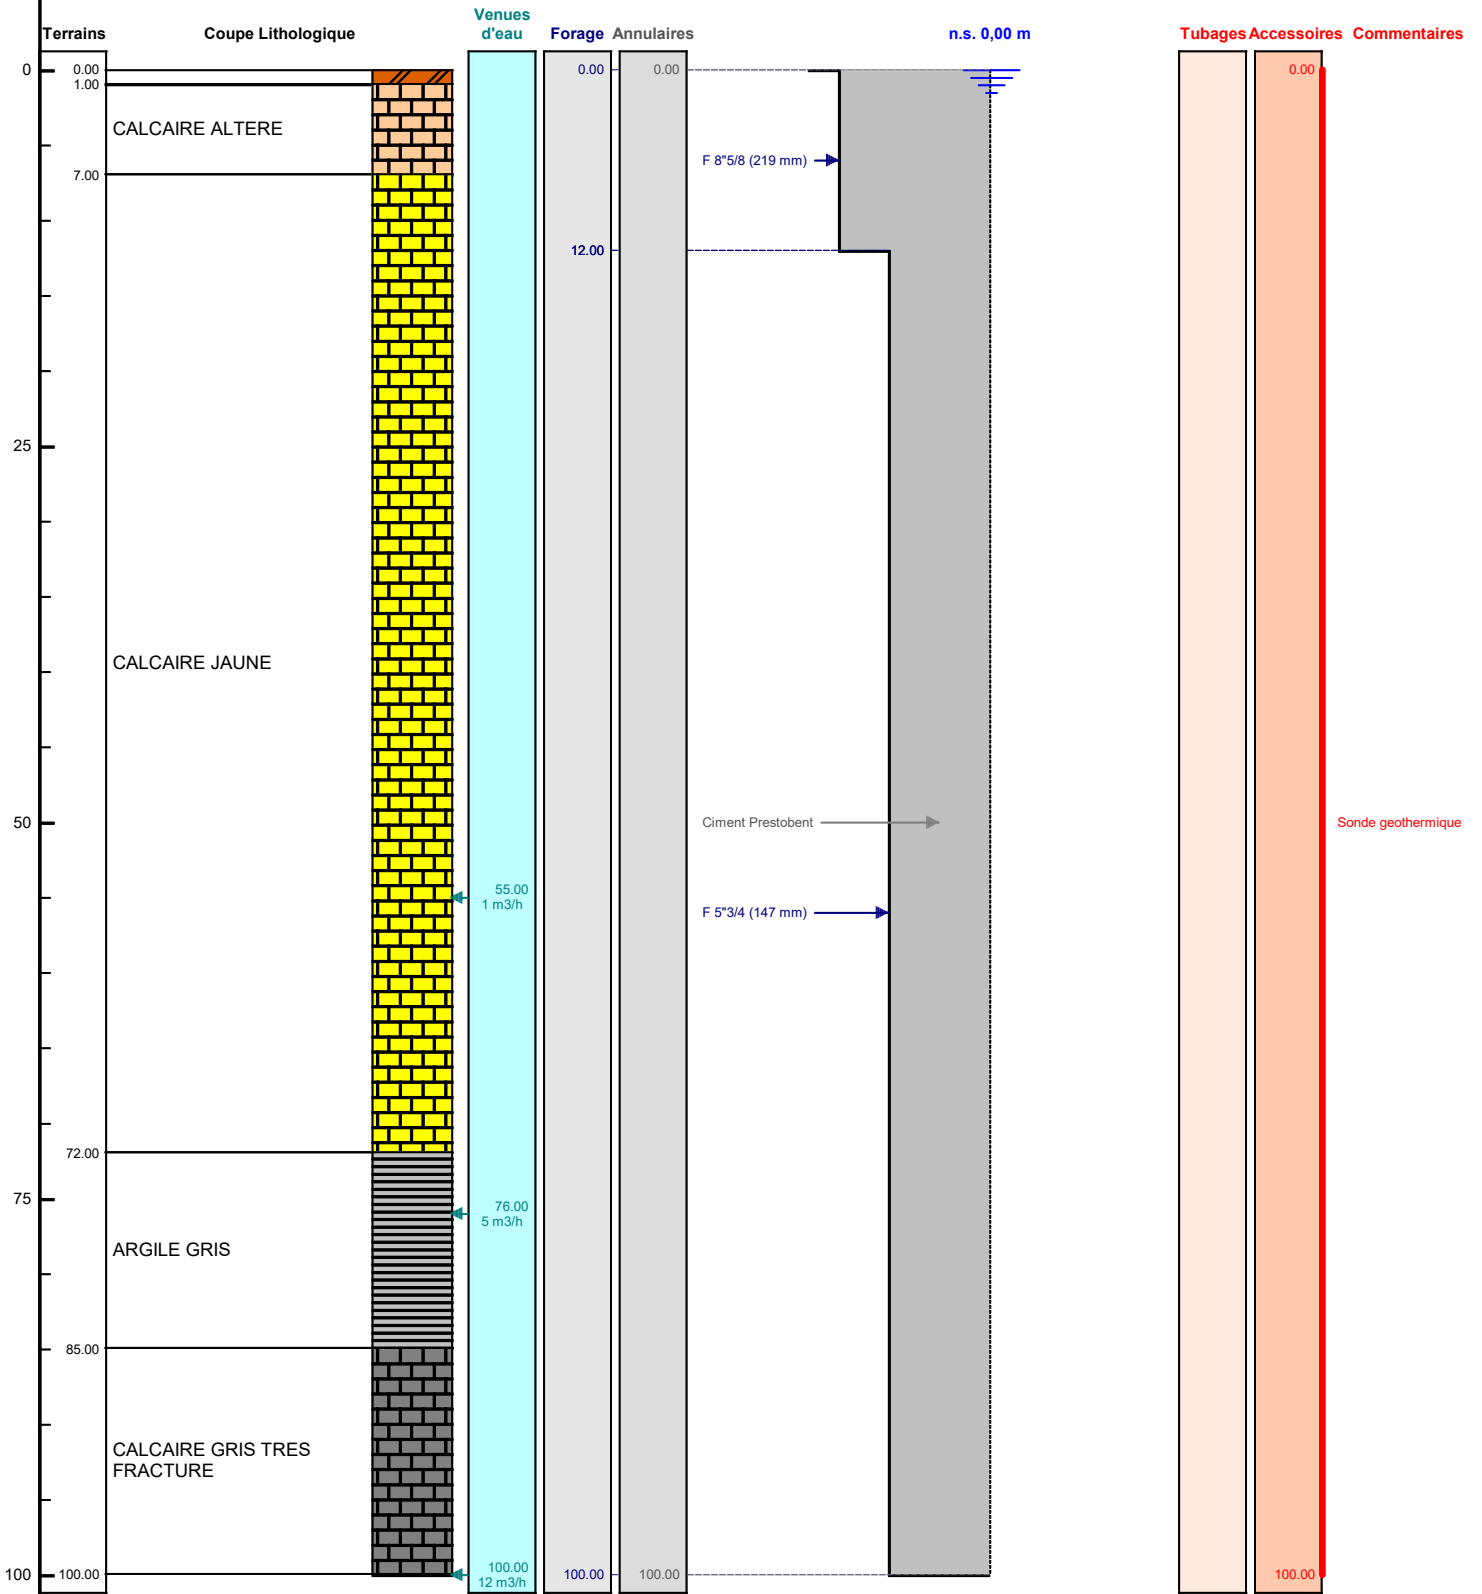

Le ...../...../..... à .....  
CERTIFIE CONFORME A L'OUVRAGE EXECUTE  
Tampon et signature du chef d'entreprise