

# DOSSIER TECHNIQUE

## FORAGE D'EAU

Entreprise:	BOURGEOIS FORAGE
Client:	<div></div> <div>7 RUE DE LA PIERRE</div> <div>10100 ST LOUP DE BUFFIGNY</div>
Maître d'oeuvre:	<div></div> <div>7 RUE DE LA PIERRE</div> <div>10100 ST LOUP DE BUFFIGNY</div>
Exploitant:	<div></div> <div>7 RUE DE LA PIERRE</div> <div>10100 ST LOUP DE BUFFIGNY</div>

Code National BSS : **BSS004GUMS**

N° Déclaration \*\* :

Police de l'eau \* :

\* Numéro de déclaration au titre de la police de l'eau

\*\* N° d'enregistrement de déclaration préalable

Lieu de l'ouvrage :

10100 ST LOUP DE BUFFIGNY

Coordonnées :      **Longitude**      0      **Latitude**      0      Altitude :      0.00 m  
**Zone**      Lambert 1 carto métrique

Nombre de forages : 1

Date début de l'ouvrage :      12/05/2023      Resp. M. Ouvrage :

Date fin de l'ouvrage :      12/05/2023      Resp. M. Oeuvre :

Machine :      STENUICK 440      Resp. Chantier :

Date début pompage :      Niveau statique non perturbé :      2.20 m

Date fin de pompage :      Débit Maxi. d'essai :      15.00 m3/h

Nombre de nappes identifiées :      Rabattement correspondant :      1.15 m

Notes :      REALISATION D'UN FORAGE DE REINJECTION DE 20 METRES

Client:

Maitre d'oeuvre:

Lieu de l'ouvrage :

10100

ST LOUP DE BUFFIGNY

LITHOLOGIE

De	à	Libellé
0.00	0.50	TERRE VEGETALE
0.50	2.50	COLLUVIONS
2.50	4.00	CRAIE JAUNE
4.00	20.00	CRAIE BLANCHE

FORAGE

De	à	Ø"	Ømm	Mode de forage	Fluide de forage
0.00	20.00	8"	203.00	Rotary	Eau-claire

\* Reconnaissance

TUBAGE

De	à	Ø"	Ømm	Epais.	Ecra.	Nature du tubage	Type	Slot	Vide %
0.00	12.00	4"7/8	125.00	5.00		P.v.c.-lisse	Tube-plein		
12.00	20.00	4"7/8	125.00	5.00		P.v.c.-lisse	Crepine fentes	1.00	

REEMPLISSAGE

De	à	Ø"	Ømm	Matériau	Nature	Méthode de pose	Texture	Gra. (mm)	Vol. m3
1.00	6.50	4"7/8	125.00	Ciment	Coulis	Injection par canne			0.11
6.50	8.50	4"7/8	125.00	Billes-argile	Oregonite				0.04
8.50	20.00	4"7/8	125.00	Gravier	Graviers de loire	Gravitaire	Roule	4.00-8.00	0.23

ACCESSOIRE

De	à	Type d'accessoire
0.00	0.00	Capot
20.00	20.00	Bouchon

## FORAGE D'EAU

Client :

Maitre d'oeuvre :

Localisation de l'ouvrage :

10100 ST LOUP DE BUFFIGNY

Travaux réalisés :

du : 12/05/2023 au : 12/05/2023

111

Coordonnées de l'ouvrage :

Lambert 1 carto métrique

Longitude (X):

0

Latitude (Y):

0


Altitude sol (Z):

+0,000 m

Echelle : 1/101

Profondeurs en m au-dessous du repère zéro sol (signe + au-dessus)

Nombre de forages : 1

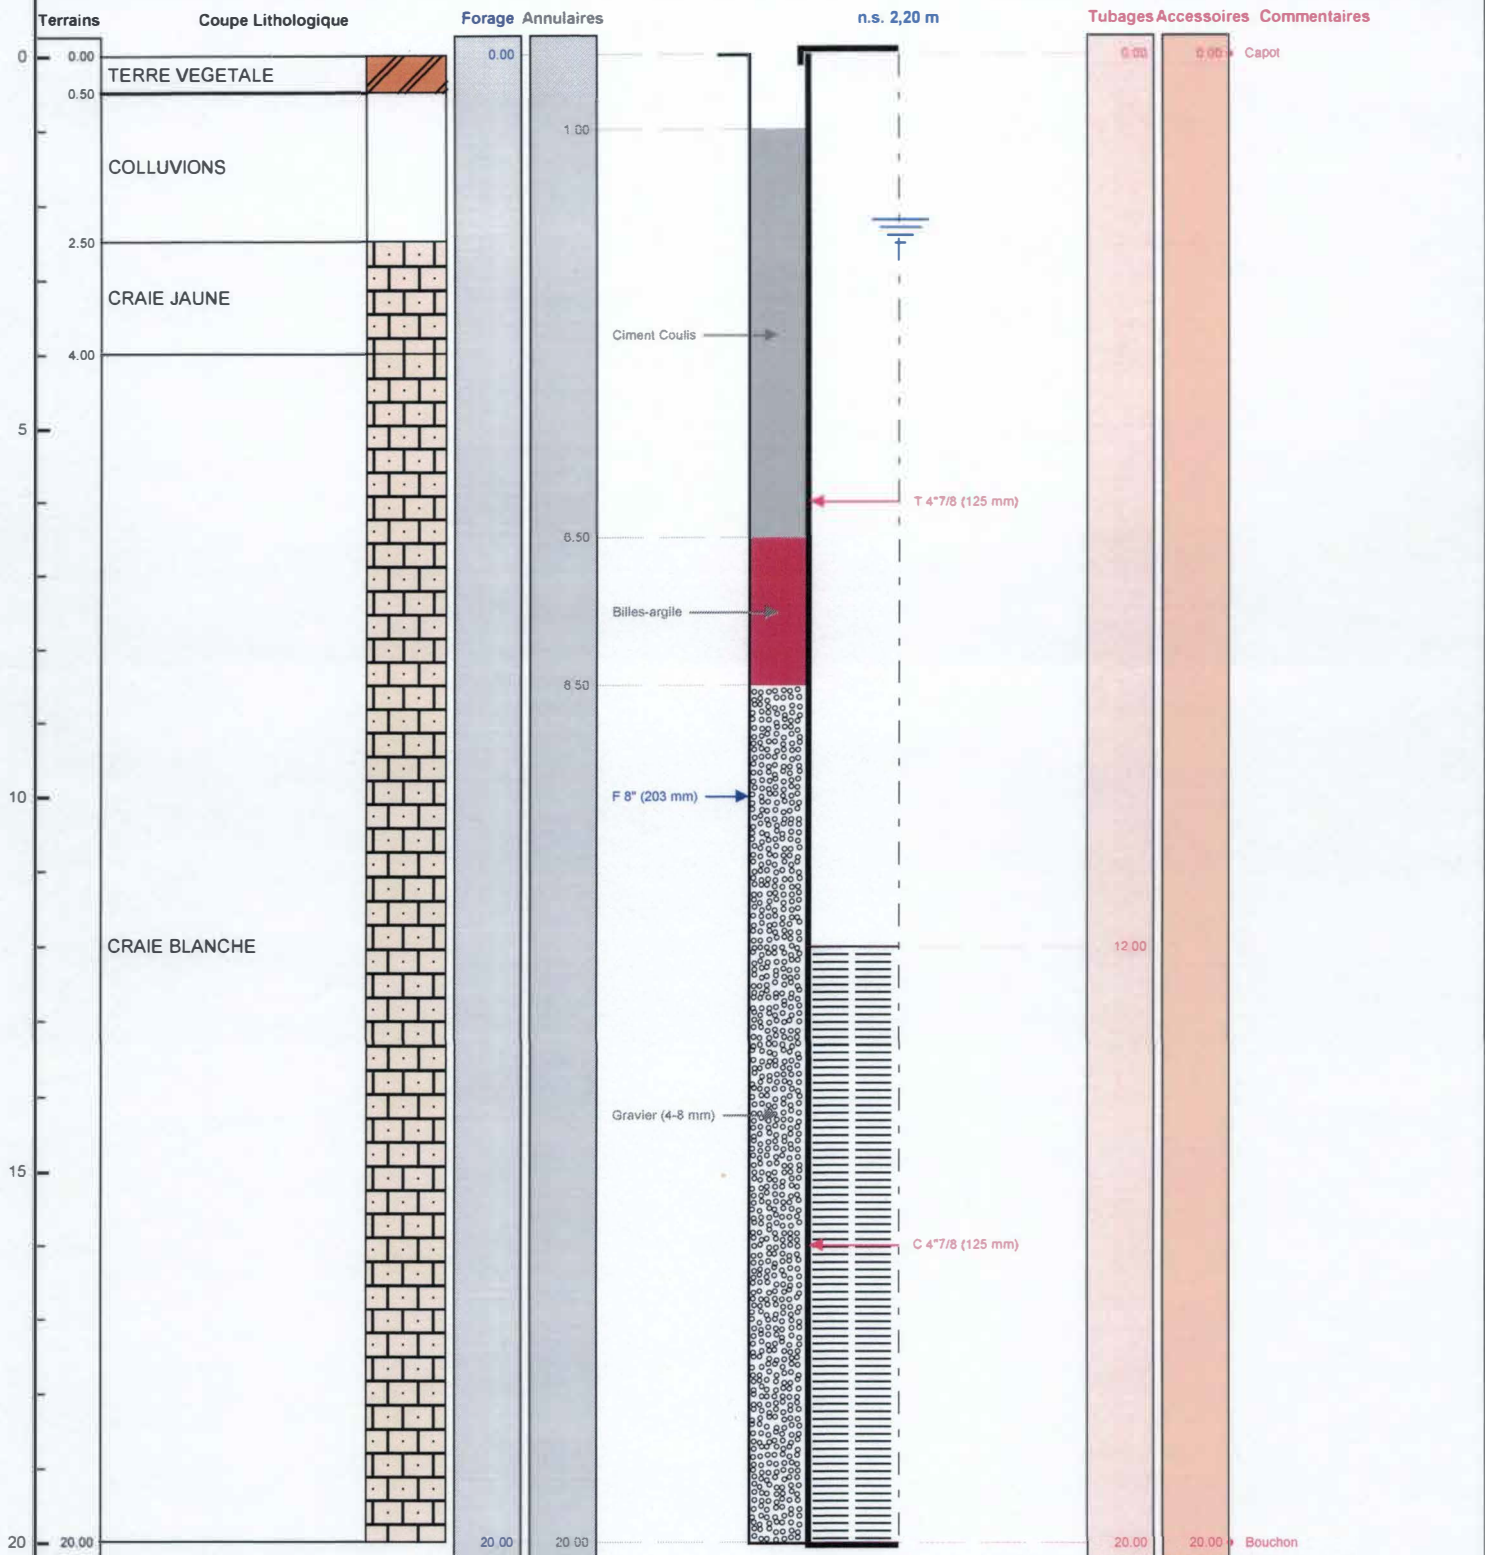

Le 16.05.2023 à *Château de Buffigny*  
CERTIFIE CONFORME A L'OUVRAGE EXECUTE  
Tampon et signature du chef d'entreprise

EURL BOURGENIS FORAGE

24 Rue du Corps de Bende

10700 CHATEAU DE BUFFIGNY

Port. 06 19 18 37 30 ou 03 25 47 30 72

Mail: bourgenis\_forage@orange.fr

Siret: 483 092 125 00014

Lambert 1 carto métrique

Long.:

0

Lat.:

0

Alt.:

+0,000 m

PAGE: 3

BSS004GUMS