

DOSSIER TECHNIQUE

FORAGE D'EAU DOMESTIQUE

Entreprise:	SAS VAN INGEN FORAGES
Client:	
Maître d'oeuvre:	
Exploitant:	

Code National BSS :

N° Déclaration ** :

Police de l'eau * :

* Numéro de déclaration au titre de la police de l'eau

** N° d'enregistrement de déclaration préalable

Lieu de l'ouvrage : La fontaine Vieille

37800 STE CATHERINE DE FIERBOIS

Coordonnées : **Longitude** 522 924 **Latitude** 6 674 997 **Altitude :** 0.00 m
Zone Lambert-93 métrique

Nombre de forages : 1

Date début de l'ouvrage : 20/02/2023

Resp. M. Ouvrage :

Date fin de l'ouvrage : 20/02/2023

Resp. M. Oeuvre :

Machine : Ecofore 903

Resp. Chantier :

Date début pompage : 20/02/2023

Niveau statique non perturbé : 10.20 m

Date fin de pompage : 20/02/2023

Débit Maxi. d'essai : 10.00 m³/h

Nombre de nappes identifiées :

Rabattement correspondant : 0.00 m

Notes :



TRONCONS de L'OUVRAGE

FORAGE D'EAU DOMESTIQUE

Client:	
Maître d'oeuvre:	
Lieu de l'ouvrage :	La fontaine Vieille
	37800 STE CATHERINE DE FIERBOIS

LITHOLOGIE

De	à	Libellé
0.00	3.00	Terre végétale et argile
3.00	19.00	Calcaire fissuré sec orangé
19.00	39.00	Calcaire fissuré +silex orange + coquillages

FORAGE

De	à	Ø"	Ømm	Mode de forage	Fluide de forage
0.00	40.00	8"7/8	225.00	M.f.t.	Air

* Reconnaissance

TUBAGE

De	à	Ø"	Ømm	Epais.	Ecra.	Nature du tubage	Type	Slot	Vide %
0.00	3.00	9"	230.00	5.00		Acier-api	Tube-plein		
0.00	19.00	5"1/2	140.00	7.00		P.v.c.	Tube-plein		
19.00	39.00	5"1/2	140.00	7.00		P.v.c.	Crepine fentes	1.00	

REPLISSAGE

De	à	Ø"	Ømm	Matériau	Nature	Méthode de pose	Texture	Gra. (mm)	Vol. m3
0.50	4.00	5"1/2	140.00	Ciment	Cpa 32.5	Sous pression			0.30
4.00	39.00	5"1/2	140.00	Gravier	Graviers de loire	Gravitaire	Roule	2.00-4.00	1.60
39.00	40.00	Rebouc	0.00	Remblai					

FORAGE D'EAU DOMESTIQUE

Travaux réalisés : du : 20/02/2023 au : 20/02/2023

1/1

Client :

Maitre d'oeuvre :

Localisation de l'ouvrage : La fontaine Vieille

37800 STE CATHERINE DE FIERBOIS

Coordonnées de l'ouvrage :

Lambert-93 métrique

Longitude (X):

522 924

Latitude (Y):

6 674 997


Altitude sol (Z):

+0,000 m

Echelle : 1/201

Profondeurs en m au-dessous du repère zéro sol (signe + au-dessus)

Nombre de forages : 1

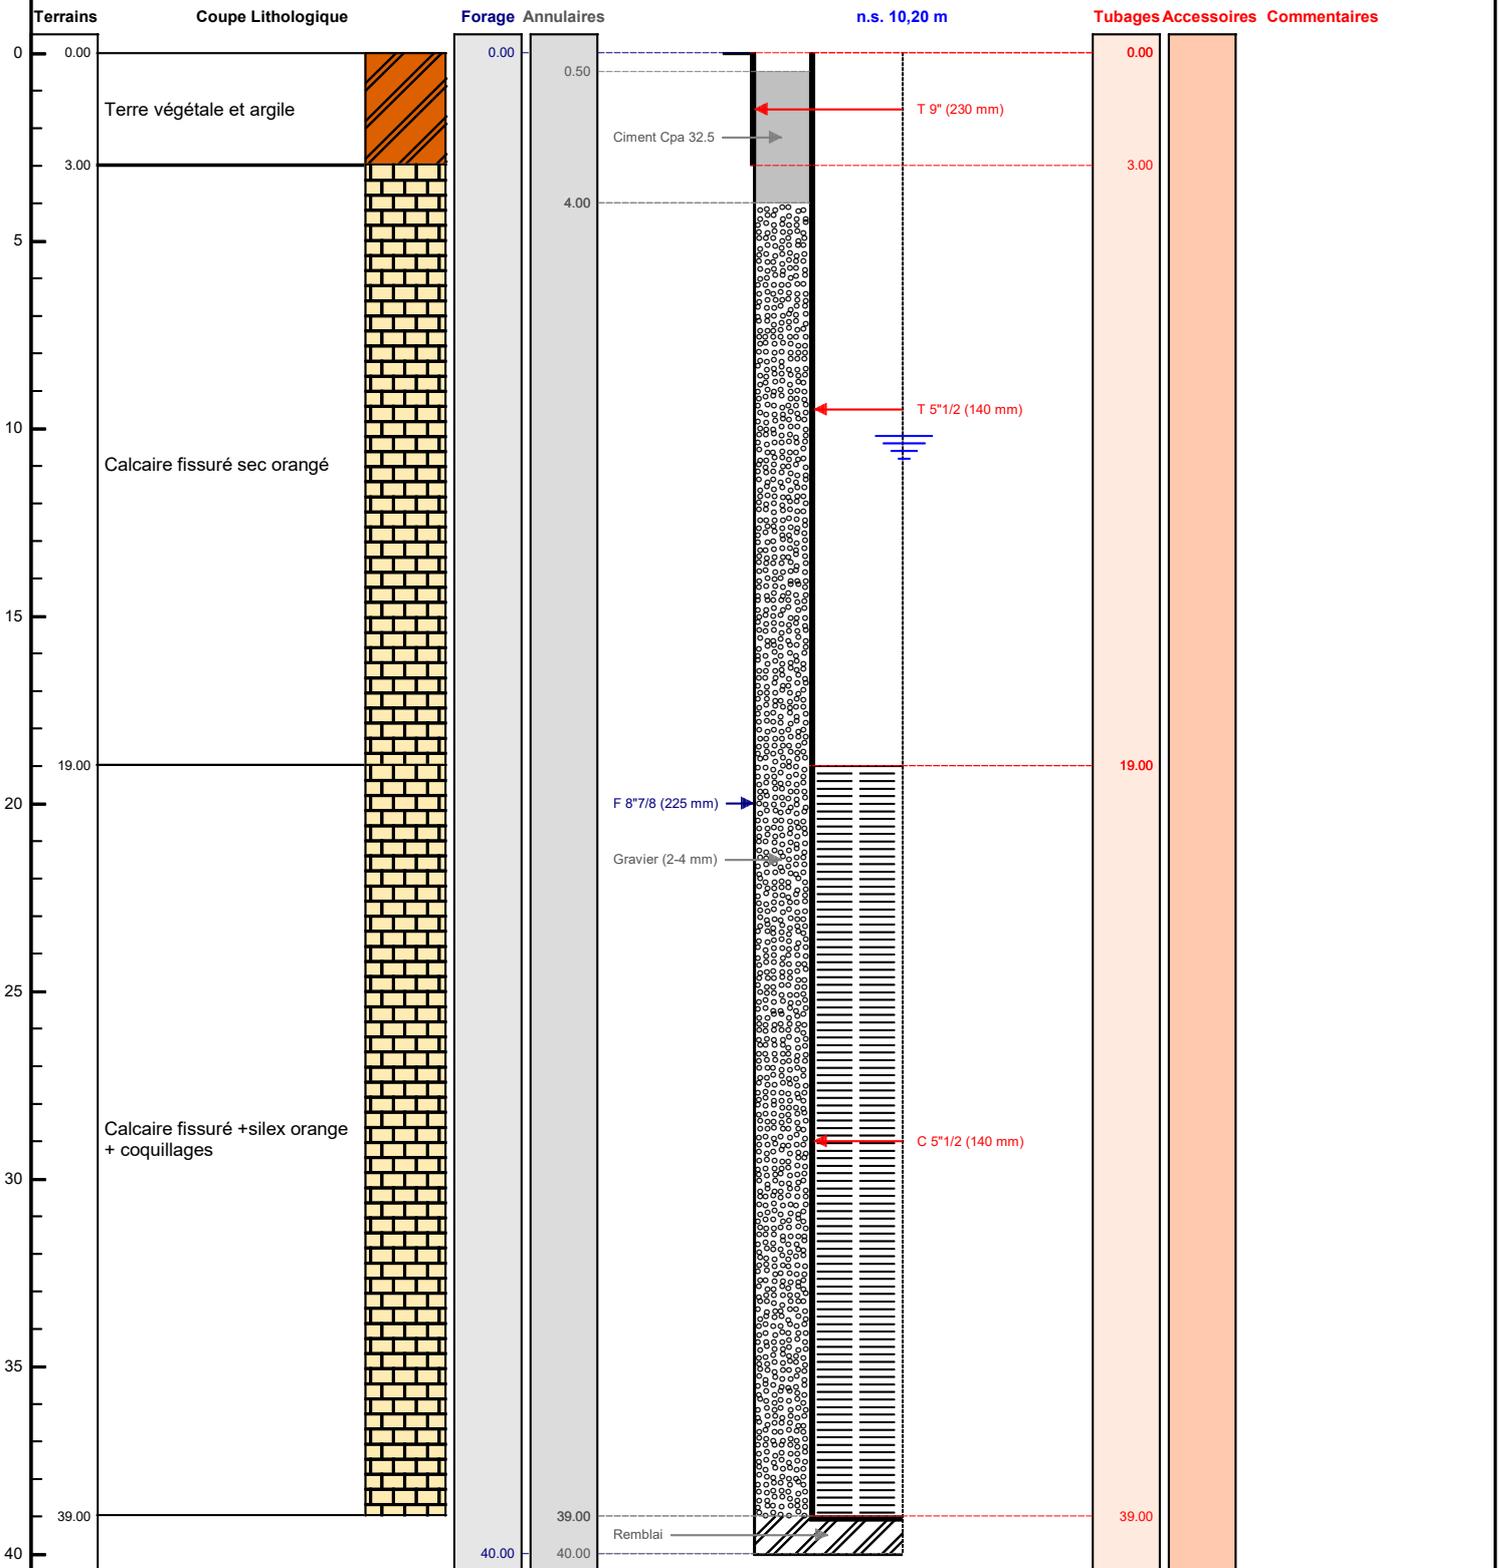

Le/...../..... à
 CERTIFIE CONFORME A L'OUVRAGE EXECUTE
 Tampon et signature du chef d'entreprise