

# DOSSIER TECHNIQUE

## FORAGE D'EAU DOMESTIQUE

**Entreprise:** SAS VAN INGEN FORAGES

**Client:**

**Maître d'oeuvre:**

**Exploitant:**

**Code National BSS :**

**N° Déclaration \*\* :**

**Police de l'eau \* :**

\* Numéro de déclaration au titre de la police de l'eau

\*\* N° d'enregistrement de déclaration préalable

**Lieu de l'ouvrage :** La Camusetterie  
36220 NEONS SUR CREUSE

**Coordonnées :** **Longitude** 541 339 **Latitude** 6 624 734 **Altitude :** 0.00 m  
**Zone** Lambert-93 métrique

**Nombre de forages :** 1

**Date début de l'ouvrage :** 09/02/2023

**Resp. M. Ouvrage :**

**Date fin de l'ouvrage :** 12/02/2023

**Resp. M. Oeuvre :**

**Machine :** Ecofore 903

**Resp. Chantier :**

**Date début pompage :** 12/02/2023

**Niveau statique non perturbé :** 60.40 m

**Date fin de pompage :** 12/02/2023

**Débit Maxi. d'essai :** 10.00 m<sup>3</sup>/h

**Nombre de nappes identifiées :**

**Rabattement correspondant :** 0.00 m

**Notes :** PLACER LA POMPE A 80 M DEBIT MAX 5 MM<sup>3</sup>/H



## TRONCONS de L'OUVRAGE

### FORAGE D'EAU DOMESTIQUE

<b>Client:</b>			
<b>Maître d'oeuvre:</b>			
<b>Lieu de l'ouvrage :</b>	<b>La Camusetterie</b>		
	<b>36220</b>	<b>NEONS SUR CREUSE</b>	

#### LITHOLOGIE

De	à	Libellé
0.00	1.00	Terre
1.00	5.00	Calcaire jaune
5.00	127.00	Calcaire blanc, passage jaune + argile

#### FORAGE

De	à	Ø"	Ømm	Mode de forage	Fluide de forage
0.00	127.00	8"7/8	225.00	M.f.t.	Air

\* Reconnaissance

#### TUBAGE

De	à	Ø"	Ømm	Epais.	Ecra.	Nature du tubage	Type	Slot	Vide %
0.00	3.00	9"	230.00	5.00		Acier-api	Tube-plein		
-0.50	79.00	5"1/2	140.00	7.00		P.v.c.	Tube-plein		
79.00	127.00	5"1/2	140.00	7.00		P.v.c.	Crepine fentes	1.00	

#### REPLISSAGE

De	à	Ø"	Ømm	Matériau	Nature	Méthode de pose	Texture	Gra. (mm)	Vol. m3
0.00	5.00	5"1/2	140.00	Ciment	Cpa 32.5	Sous pression			0.75
5.00	127.00	5"1/2	140.00	Gravier	Graviers de loire	Gravitaire	Roule	2.00-4.00	3.20

# FORAGE D'EAU DOMESTIQUE

**Travaux réalisés :**  
du : 09/02/2023 au : 12/02/2023

1/1

**Client :**

**Maitre d'oeuvre :**

**Localisation de l'ouvrage :** La Camusetterie

**36220 NEONS SUR CREUSE**

**Coordonnées de l'ouvrage :**

Lambert-93 métrique

Longitude (X):

541 339

Latitude (Y):

6 624 734


Altitude sol (Z):

+0,000 m

Echelle : 1/641

Profondeurs en m au-dessous du repère zéro sol (signe + au-dessus)

Nombre de forages : 1

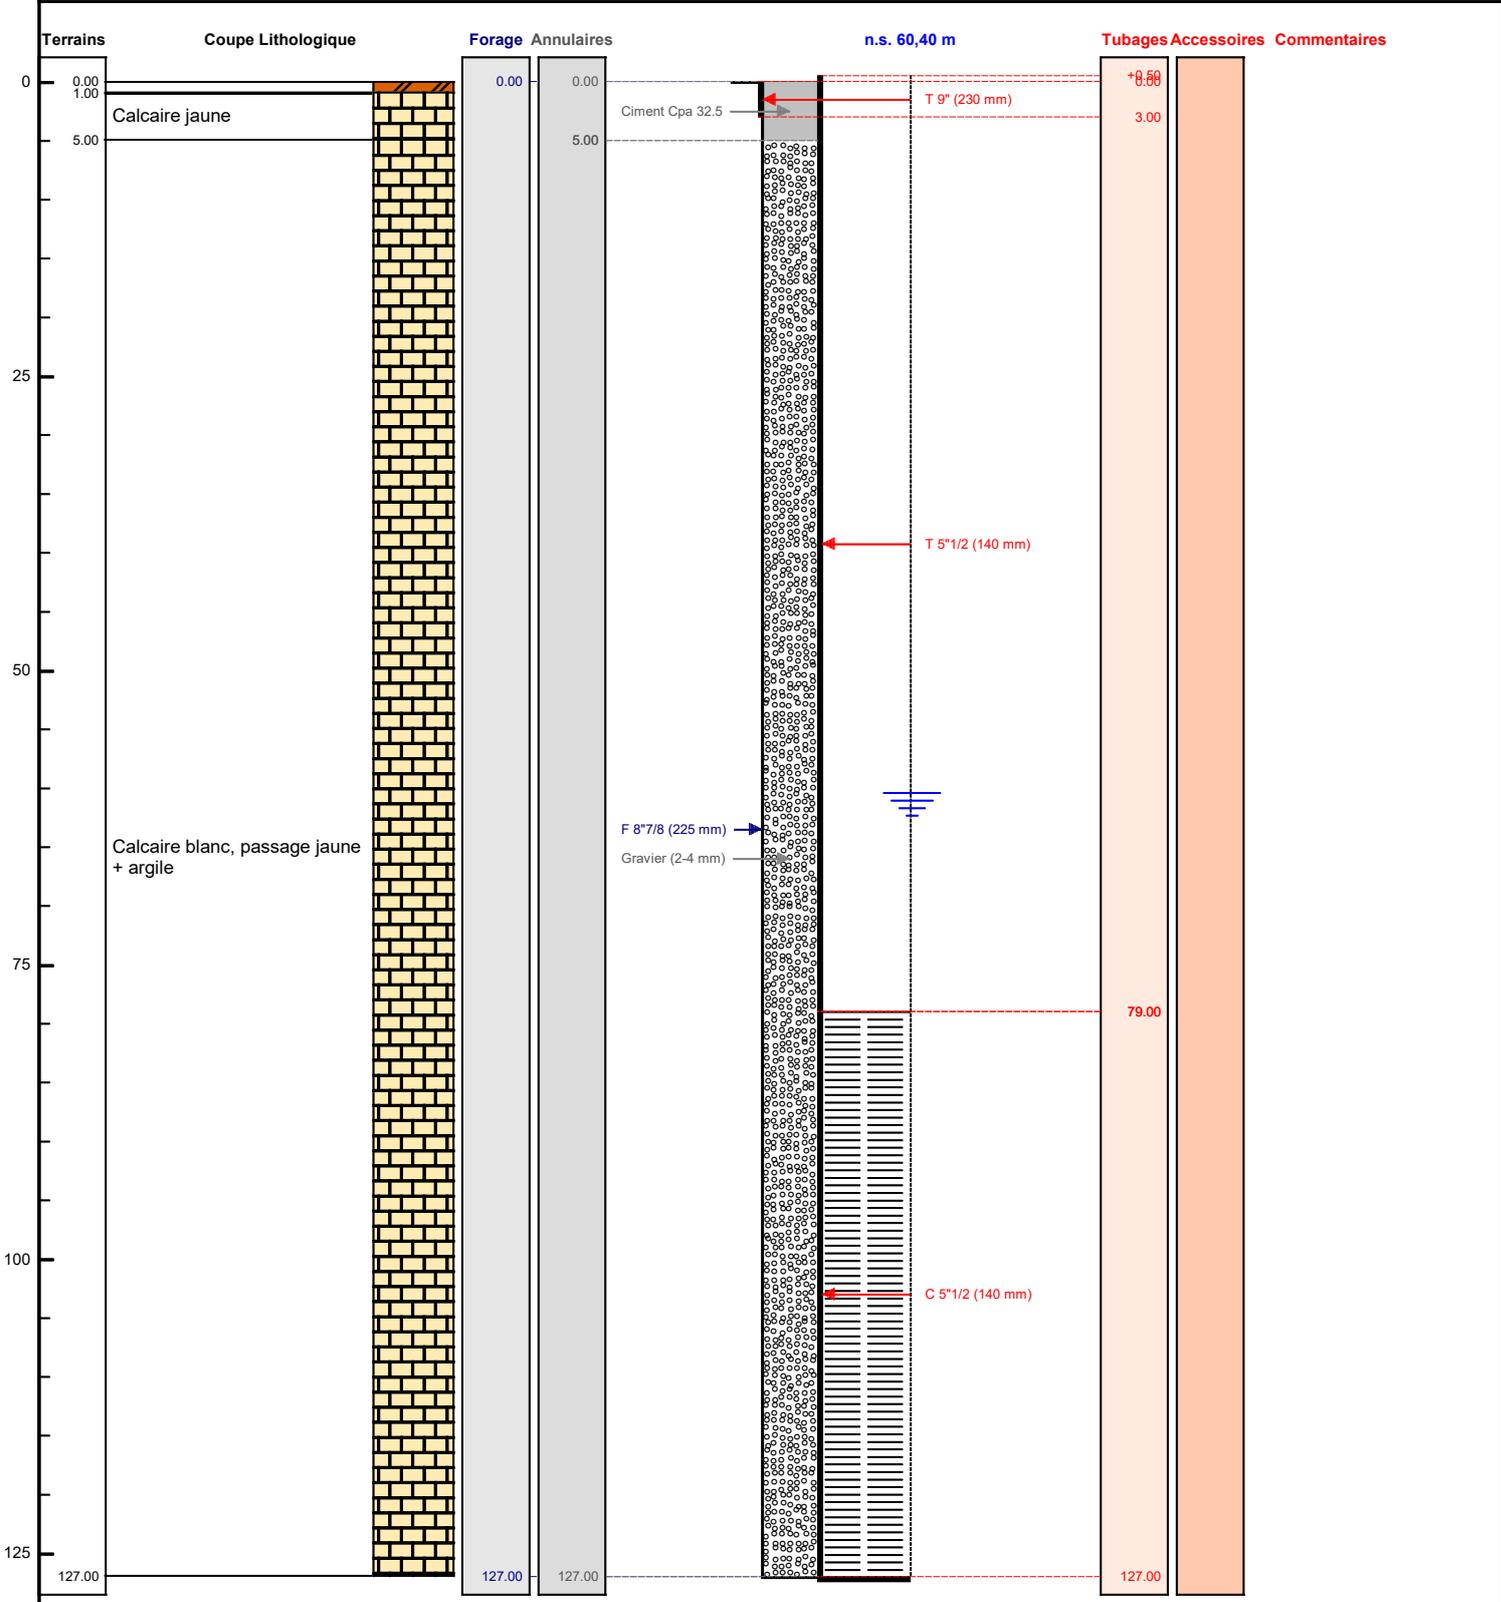

Le ...../...../..... à .....  
**CERTIFIE CONFORME A L'OUVRAGE EXECUTE**  
 Tampon et signature du chef d'entreprise