

# DOSSIER TECHNIQUE

## PIEZOMETRE



Charte qualité

<b>Entreprise:</b>	<b>SARL BRULE LATHUS FORAGE</b>
<b>Client:</b>	<b>LHOIST FRANCE OUEST SAS</b> Usine de St Gaultier Les Gaillards 36800 ST GAULTIER
<b>Maître d'oeuvre:</b>	<b>LHOIST FRANCE OUEST SAS</b> Usine de St Gaultier Les Gaillards 36800 ST GAULTIER
<b>Exploitant:</b>	<b>LHOIST FRANCE OUEST SAS</b> Usine de St Gaultier Les Gaillards 36800 ST GAULTIER

**Code National BSS :**

**N° Déclaration \*\* :**

**Police de l'eau \* :**

\* Numéro de déclaration au titre de la police de l'eau

\*\* N° d'enregistrement de déclaration préalable

**Lieu de l'ouvrage :** Neuville

36800 CHASSENEUIL

**Coordonnées :** **Longitude** 0 **Latitude** 0 **Altitude :** 0.00 m  
**Zone** Lambert 1 carto métrique

**Nombre de forages :** 1

**Date début de l'ouvrage :** 11/05/2015 **Resp. M. Ouvrage :** LOEVENBRUCK

**Date fin de l'ouvrage :** 15/05/2015 **Resp. M. Oeuvre :** LOEVENBRUCK

**Machine :** Reska R 30 **Resp. Chantier :** BRULE

**Date début pompage :** **Niveau statique non perturbé :** 48.78 m

**Date fin de pompage :** **Débit Maxi. d'essai :** 0.00 m<sup>3</sup>/h

**Nombre de nappes identifiées :** **Rabattement correspondant :** 0.00 m

**Notes :**

## TRONCONS de L'OUVRAGE

## PIEZOMETRE



Charte qualité

Client: LHOIST FRANCE OUEST SAS

Maître d'oeuvre: LHOIST FRANCE OUEST SAS

Lieu de l'ouvrage : Neuville

36800 CHASSENEUIL

## LITHOLOGIE

De	à	Libellé
0.00	10.00	Calcaire argileux en bancs beige maron
10.00	24.00	Calcaire argileux en bancs blanc beige
24.00	67.00	Calcaire blanc tendre
67.00	73.00	Calcaire siliceux dure avec passage oxydé

## FORAGE

De	à	Ø"	Ømm	Mode de forage	Fluide de forage
0.00	6.00	8"5/8	219.00	M.f.t.	Air
6.00	73.00	6"1/8	155.00	M.f.t.	Air

\*Reconnaissance

## ARRIVEES D'EAU

Profondeur (m)	Débit (m3/heure)
70.00	0.50

## TUBAGE

De	à	Ø"	Ømm	Epais.	Ecra.	Nature du tubage	Type	Slot	Vide %
-0.80	2.00	6"5/8	168.00	3.00	12	Acier-ordinaire	Tube-plein		
-0.60	43.00	3"1/2	90.00	5.00	5	P.v.c.	Tube-plein		
43.00	73.00	3"1/2	90.00	5.00	5	P.v.c.	Crepine fentes	1.00	15

## REEMPLISSAGE

De	à	Ø"	Ømm	Matériau	Nature	Méthode de pose	Texture	Gra. (mm)	Vol. m3
0.00	2.00	6"5/8	168.00	Ciment	Cpj 32	Annulaire avec tube			0.20
2.00	73.00	3"1/2	90.00	Gravier	Graviers de loire	Gravitaire	Roule	2.50-5.00	1.20

## ACCESSOIRE

De	à	Type d'accessoire
-0.80	-0.80	Capot

**ACCESSOIRE (suite)**

De	à	Type d'accessoire
-0.20	0.10	Dalle béton
10.00	10.50	Centreur
20.00	20.50	Centreur
30.00	30.50	Centreur
40.00	40.50	Centreur
50.00	50.50	Centreur
60.00	60.50	Centreur
73.00	73.00	Bouchon

# PIEZOMETRE

Travaux réalisés : 1/1  
 du : 11/05/2015 au : 15/05/2015


Client : LHOIST FRANCE OUEST SAS  
 Maître d'oeuvre : LHOIST FRANCE OUEST SAS  
 Localisation de l'ouvrage : Neuville  
 36800 CHASSENEUIL

Coordonnées de l'ouvrage :  
 Lambert 1 carto métrique  
 Longitude (X): 0  
 Latitude (Y): 0  
 Altitude sol (Z): +0,000 m

Echelle : 1/371

Profondeurs en m au-dessous du repère zéro sol (signe + au-dessus)

Nombre de forages : 1

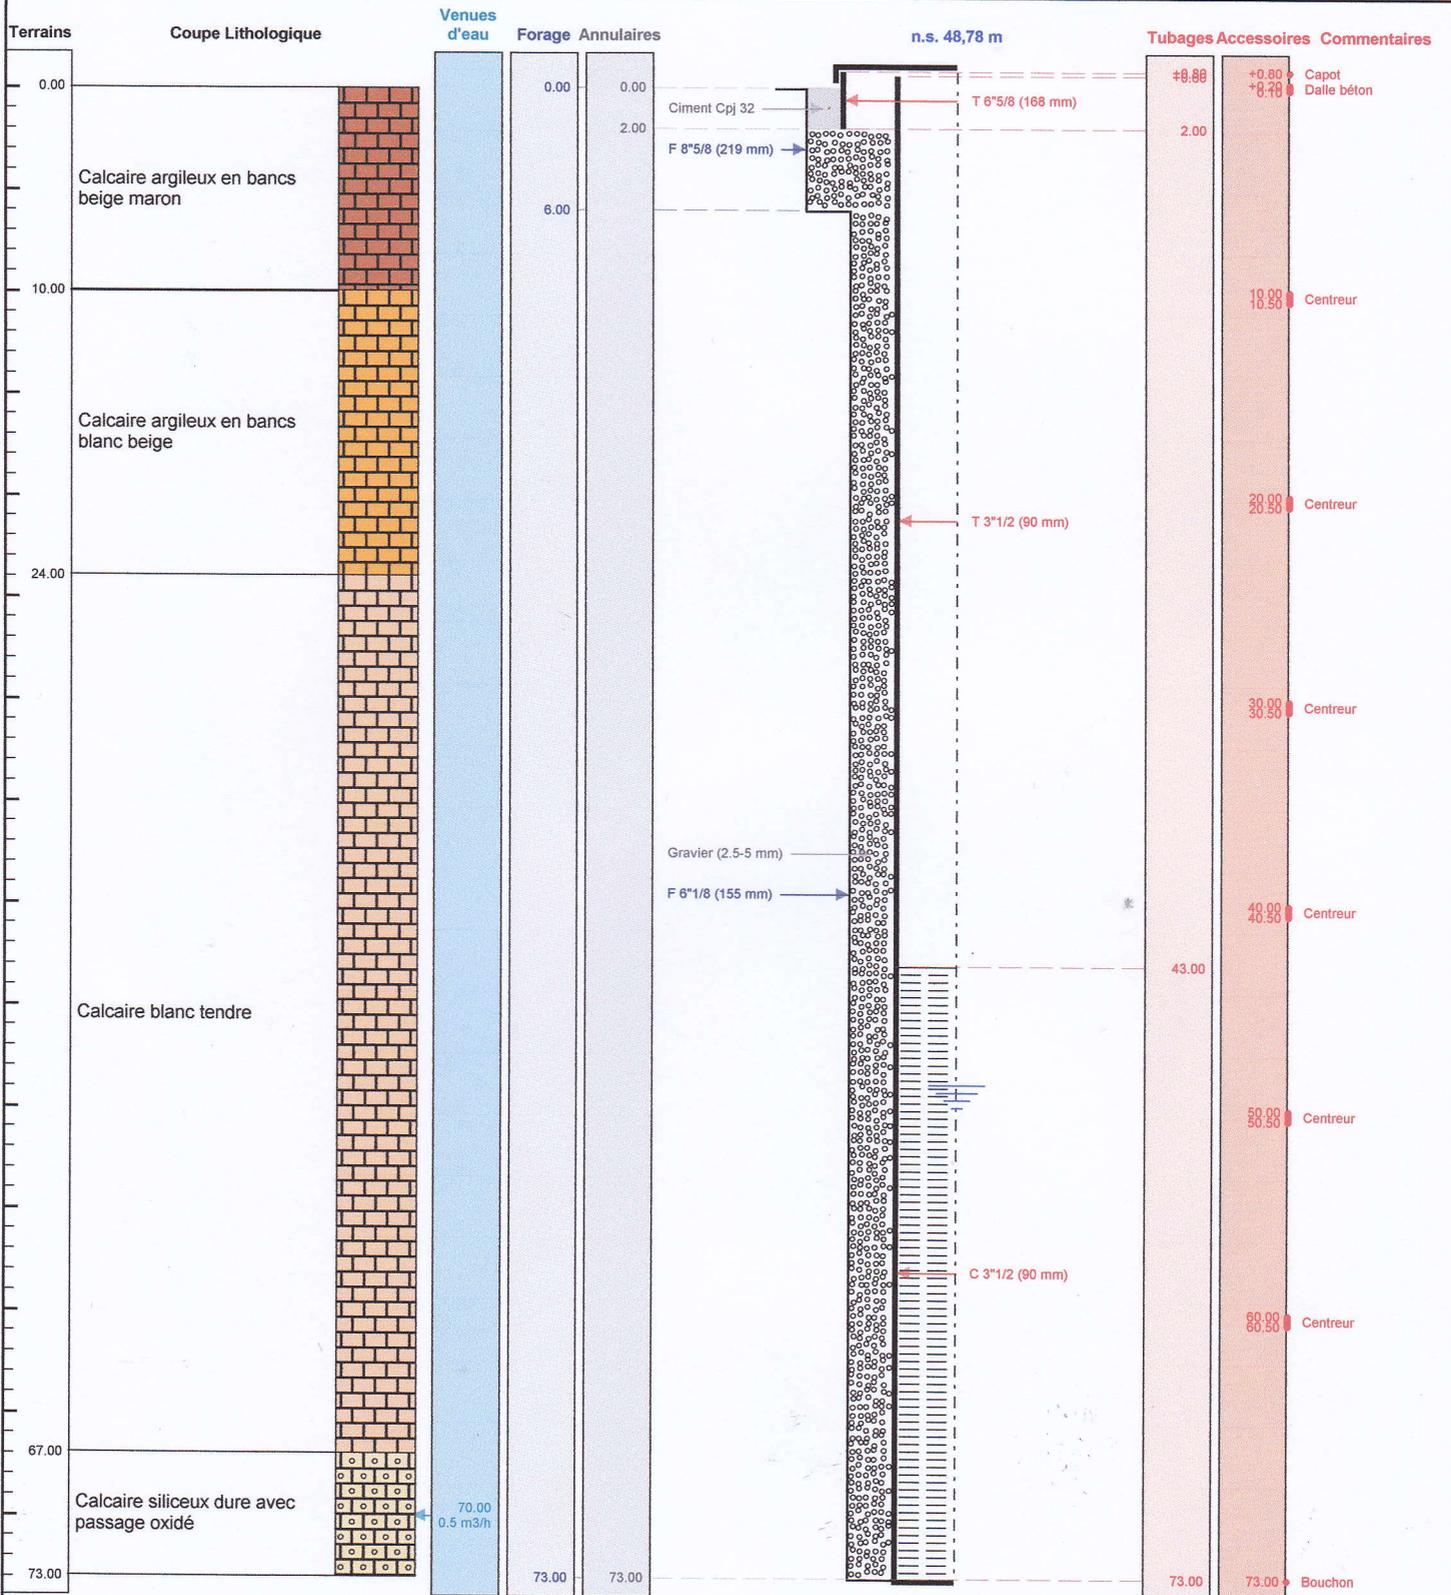

Le ...../...../..... à .....  
 CERTIFIE CONFORME A L'OUVRAGE EXECUTE  
 Tampon et signature du chef d'entreprise