

DOSSIER TECHNIQUE

PIEZOMETRE



Entreprise: SARL BRULE LATHUS FORAGE

Client: LHOIST FRANCE OUEST SAS
Usine de St Gaultier Les Gaillards
36800 ST GAULTIER

Maître d'oeuvre: LHOIST FRANCE OUEST SAS
Usine de St Gaultier Les Gaillards
36800 ST GAULTIER

Exploitant: LHOIST FRANCE OUEST SAS
Usine de St Gaultier Les Gaillards
36800 ST GAULTIER

Code National BSS :

N° Déclaration ** :

Police de l'eau * :

* Numéro de déclaration au titre de la police de l'eau

** N° d'enregistrement de déclaration préalable

Lieu de l'ouvrage : Neuville
36800 CHASSENEUIL

Coordonnées : Longitude 001°26'44,8"E Latitude 046°38'19,56"N **Altitude :** 133.00 m

Nombre de forages : 1

Date début de l'ouvrage : 28/08/2019

Resp. M. Ouvrage : LOEVENBRUCK

Date fin de l'ouvrage : 29/08/2019

Resp. M. Oeuvre : LOEVENBRUCK

Machine : Reska R 30

Resp. Chantier : BRUNET

Date début pompage : **Niveau statique non perturbé :** 38.60 m

Date fin de pompage : **Débit Maxi. d'essai :** 0.00 m3/h

Nombre de nappes identifiées : **Rabattement correspondant :** 0.00 m

Notes : Air lift de nettoyage 4 h

TRONCONS de L'OUVRAGE

PIEZOMETRE



Client: LHOIST FRANCE OUEST SAS
Maître d'oeuvre: LHOIST FRANCE OUEST SAS
Lieu de l'ouvrage : Neuville
36800 CHASSENEUIL

LITHOLOGIE

De	à	Libellé
0.00	10.00	Calcaire argileux en bancs beige maron
10.00	24.00	Calcaire argileux en bancs blanc beige
24.00	65.00	Calcaire blanc tendre

FORAGE

De	à	Ø"	Ømm	Mode de forage	Fluide de forage
0.00	6.00	8"5/8	219.00	M.f.t.	Air
6.00	65.00	6"1/8	155.00	M.f.t.	Air

* Reconnaissance

ARRIVEES D'EAU

Profondeur (m)	Débit (m3/heure)
70.00	0.50

TUBAGE

De	à	Ø"	Ømm	Epais.	Ecra.	Nature du tubage	Type	Slot	Vide %
-0.80	2.00	6"5/8	168.00	3.00	12	Acier-ordinaire	Tube-plein		
-0.60	35.00	3"1/2	90.00	5.00	5	P.v.c.	Tube-plein		
35.00	65.00	3"1/2	90.00	5.00	5	P.v.c.	Crepine fentes	1.00	15

REEMPLISSAGE

De	à	Ø"	Ømm	Matériau	Nature	Méthode de pose	Texture	Gra. (mm)	Vol. m3
0.00	2.00	6"5/8	168.00	Ciment	Cpj 32	Annulaire avec tube			0.20
2.00	65.00	3"1/2	90.00	Gravier	Graviers de loire	Gravitaire	Roule	2.50-5.00	1.20

ACCESSOIRE

De	à	Type d'accessoire
-0.80	-0.80	Capot
-0.20	0.10	Dalle béton

ACCESSOIRE (suite)

De	à	Type d'accessoire
65.00	65.00	Bouchon

PIEZOMETRE

Travaux réalisés : 1/1
du : 28/08/2019 au : 29/08/2019


Client : LHOIST FRANCE OUEST SAS
Maitre d'oeuvre : LHOIST FRANCE OUEST SAS
Localisation de l'ouvrage : Neuville
36800 CHASSENEUIL

Coordonnées de l'ouvrage :
Géographique
Longitude (X): 001°26'44,8"E
Latitude (Y): 046°38'19,56"N
Altitude sol (Z): +133,000 m

Echelle : 1/356

Profondeurs en m au-dessous du repère zéro sol (signe + au-dessus)

Nombre de forages : 1

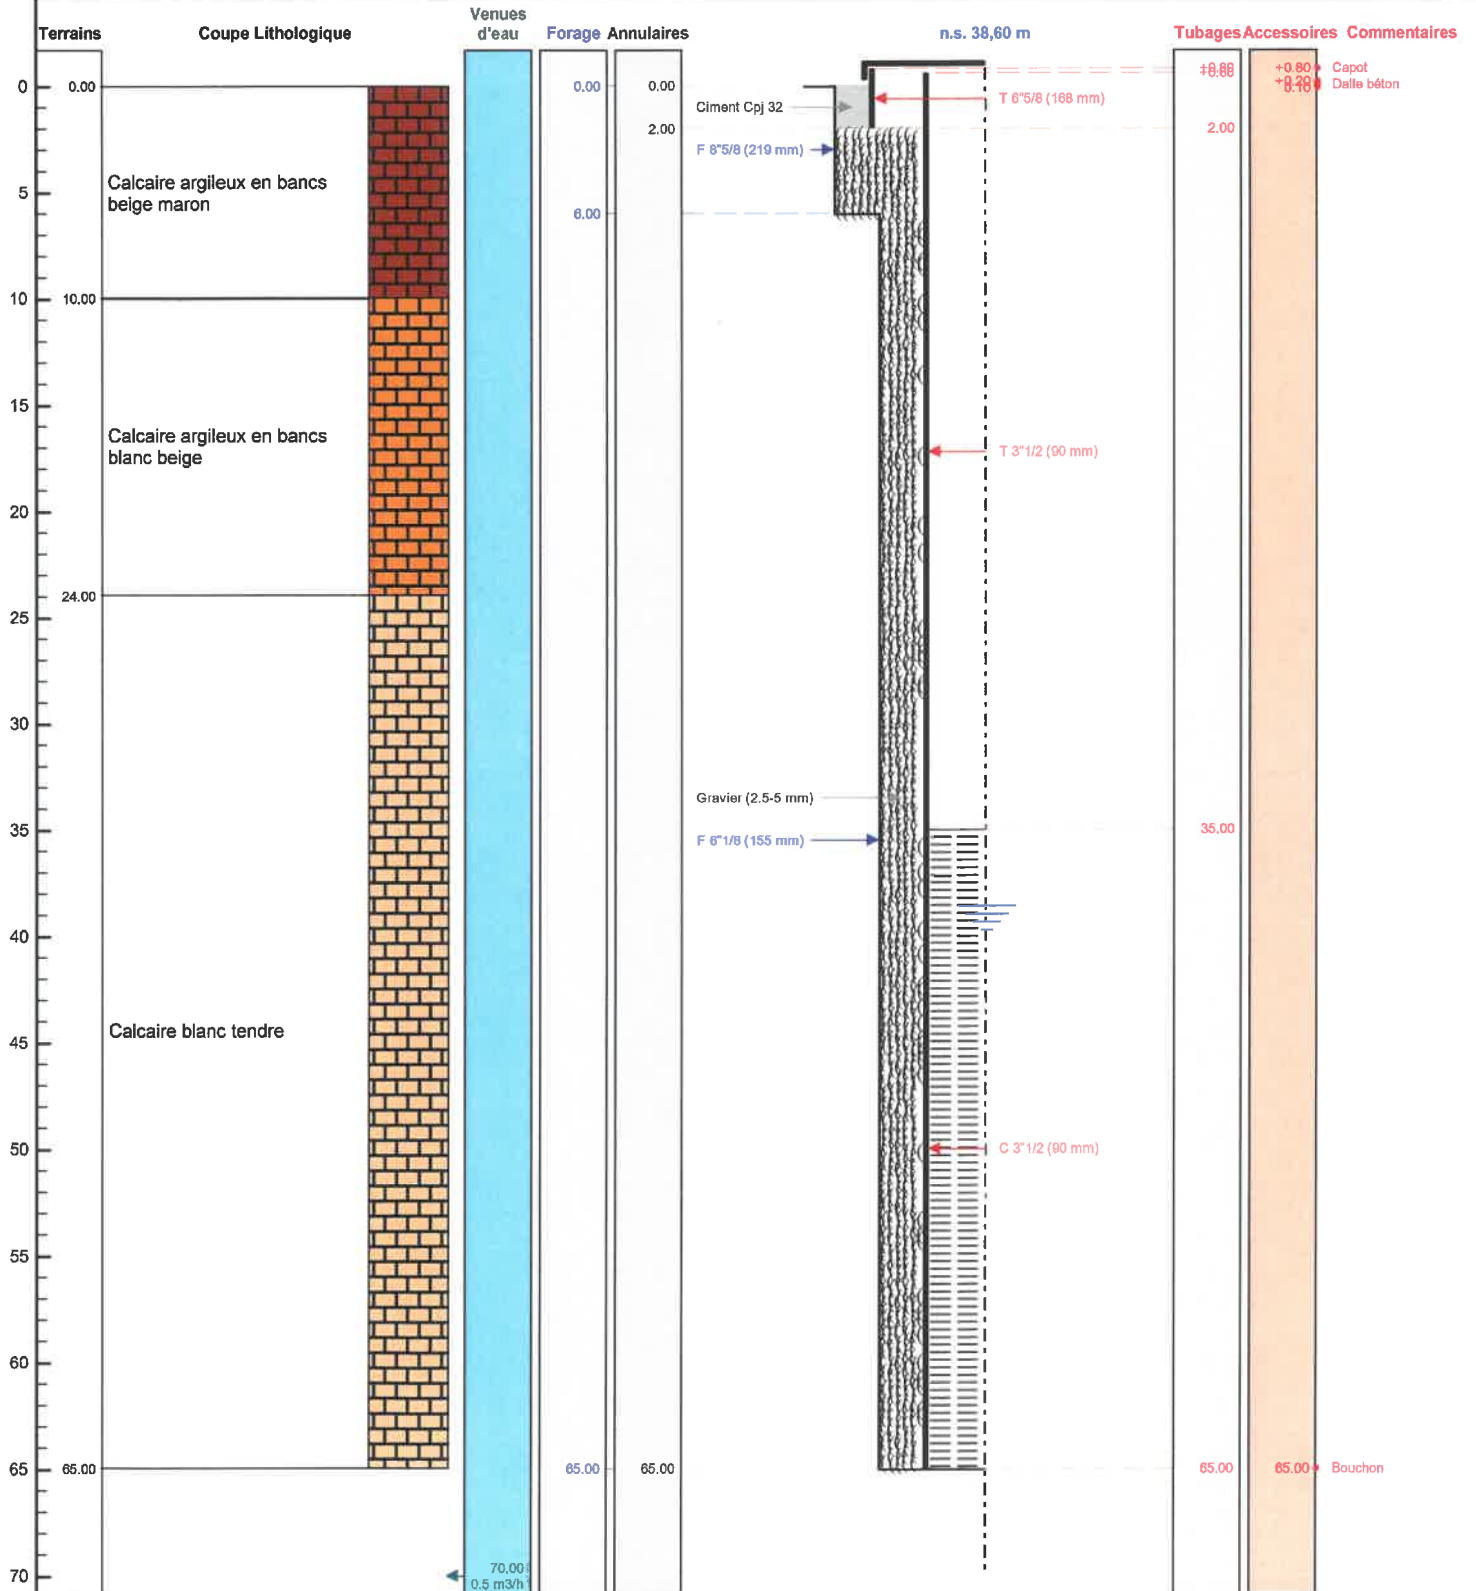

Le à
CERTIFIE CONFORME A L'OUVRAGE EXECUTE
Tampon et signature du chef d'entreprise