



# DOSSIER TECHNIQUE

## FORAGE D'EAU

Entreprise: **FORAGES GRAND EST**

Code National BSS : BSS004GABW

N° Déclaration \*\* :

Police de l'eau \* :

\* Numéro de déclaration au titre de la police de l'eau

\*\* N° d'enregistrement de déclaration préalable

**Lieu de l'ouvrage :** ROUTE DE CHEVRE ROCHE  
88120 VAGNEY

**Coordonnées :** Longitude 006°42'7,28"E Latitude 048°02'2,37"N **Altitude :** 0.00 m

**Nombre de forages :** 1

**Date début de l'ouvrage :** 15/11/2022 **Resp. M. Ouvrage :**

**Date fin de l'ouvrage :** 21/11/2022 **Resp. M. Oeuvre :**

**Machine :** COMMACHIO MP900 **Resp. Chantier :**

**Date début pompage :** 17/11/2022 **Niveau statique non perturbé :** 5.75 m

**Date fin de pompage :** 21/11/2022 **Débit Maxi. d'essai :** 0.25 m3/h

**Nombre de nappes identifiées :** 1 **Rabattement correspondant :** 15.00 m

**Notes :**



## TRONCONS de L'OUVRAGE

## FORAGE D'EAU

Lieu de l'ouvrage : ROUTE DE CHEVRE ROCHE

88120

VAGNEY

## LITHOLOGIE

De	à	Libellé
0.00	1.00	SABLE LIMONEUX
1.00	39.00	GRES ROUGE
39.00	40.00	GRES ROUGE + EAU
40.00	60.00	GRANIT GRIS TENDRE

## FORAGE

De	à	Ø"	Ømm	Mode de forage	Fluide de forage
0.00	60.00	7"	178.00	M.f.t.	Air

\* Reconnaissance

## ARRIVEES D'EAU

Profondeur (m)	Débit (m3/heure)
39.00	0.25

## TUBAGE

De	à	Ø"	Ømm	Epais.	Ecra.	Nature du tubage	Type	Slot	Vide %
0.00	36.00	4"7/8	125.00	6.50	11	P.v.c.	Tube-plein		
36.00	44.00	4"7/8	125.00	6.50	11	P.v.c.	Crepine fentes	2.00	13
44.00	52.00	4"7/8	125.00	6.50	11	P.v.c.	Tube-plein		
52.00	56.00	4"7/8	125.00	6.50	11	P.v.c.	Crepine fentes	2.00	13
56.00	60.00	4"7/8	125.00	6.50	11	P.v.c.	Tube-decanteur		

## REMPLISSAGE

De	à	Ø"	Ømm	Matériau	Nature	Méthode de pose	Texture	Gra. (mm)	Vol. m3
0.00	34.00	4"7/8	125.00	Ciment	Ciment-bentonite	Gravitaire			
34.00	35.00	4"7/8	125.00	Billes-argile	Compactonite				
35.00	60.00	4"7/8	125.00	Gravier	Autre	Gravitaire	Roule	4.00-8.00	

Code BSS : / X

## FORAGE D'EAU

Travaux réalisés :  
du : 15/11/2022 au : 21/11/2022

1/1

Localisation de l'ouvrage : ROUTE DE CHEVRE ROCHE

88120 VAGNEY

## Coordonnées de l'ouvrage :

Géographique

Longitude (X): 006°42'7,28"E


Latitude (Y): 048°02'2,37"N

Altitude sol (Z): +0,000 m

Echelle : 1/302

Profondeurs en m au-dessous du repère zéro sol (signe + au-dessus)

Nombre de forages : 1

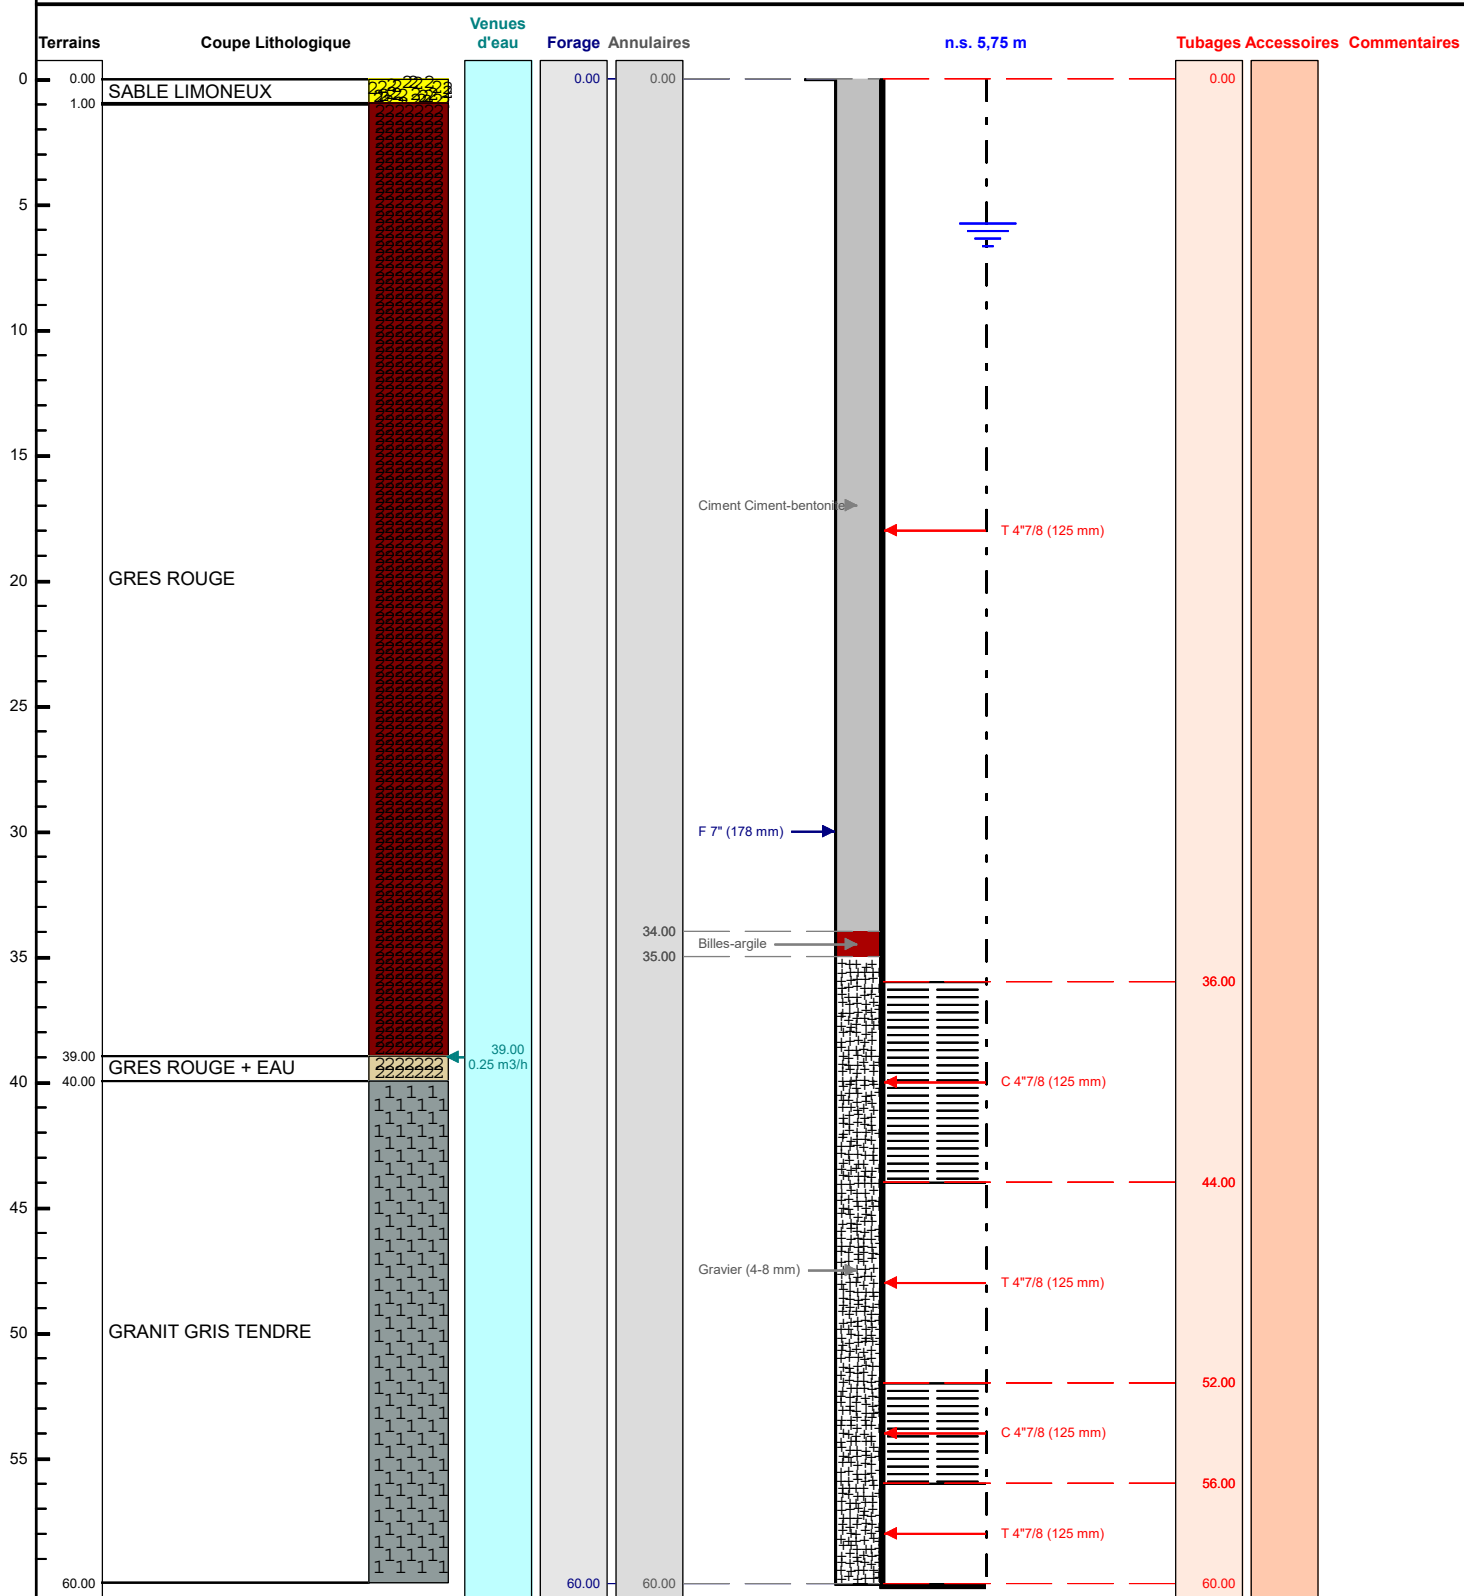

Le ...../...../..... à .....

CERTIFIE CONFORME A L'OUVRAGE EXECUTE

Tampon et signature du chef d'entreprise

Géographique Long.: 006°42'7,28"E Lat.: 048°02'2,37"N Alt.: +0,000 m

PAGE: 3