

# DOSSIER TECHNIQUE

## FORAGE D'EAU AGRICOLE

**Entreprise:** SAS VAN INGEN FORAGES

**Client:** GAEC DES SABLIERES  
1 Rue Gérard Tremblay  
28800 PRE ST EVROULT

**Maître d'oeuvre:** GAEC DES SABLIERES  
1 Rue Gérard Tremblay  
28800 PRE ST EVROULT

**Exploitant:** GAEC DES SABLIERES  
1 Rue Gérard Tremblay  
28800 PRE ST EVROULT

**Code National BSS :**

**N° Déclaration \*\* :**

**Police de l'eau \* :**

\* Numéro de déclaration au titre de la police de l'eau

\*\* N° d'enregistrement de déclaration préalable

**Lieu de l'ouvrage :** 1 RUE GRAND TREMBLAY  
28800 PRE ST EVROULT

**Coordonnées :** Longitude 0 Latitude 0 **Altitude :** 0.00 m  
Zone Lambert 1 carto métrique

**Nombre de forages :** 1

**Date début de l'ouvrage :** 30/01/2023

**Resp. M. Ouvrage :**

**Date fin de l'ouvrage :** 09/02/2023

**Resp. M. Oeuvre :**

**Machine :** ECOFORE 1605

**Resp. Chantier :**

**Date début pompage :** 13/02/2023

**Niveau statique non perturbé :** 15.33 m

**Date fin de pompage :** 28/02/2023

**Débit Maxi. d'essai :** 62.00 m3/h

**Nombre de nappes identifiées :**

**Rabattement correspondant :** 3.70 m

**Notes :**

## TRONCONS de L'OUVRAGE

### FORAGE D'EAU AGRICOLE

<b>Client:</b>	<b>GAEC DES SABLIERES</b>
<b>Maître d'oeuvre:</b>	<b>GAEC DES SABLIERES</b>
<b>Lieu de l'ouvrage :</b>	<b>1 RUE GRAND TREMBLAY</b>
	<b>28800      PRE ST EVROULT</b>

### LITHOLOGIE

De	à	Libellé
0.00	2.00	ARGILE
2.00	11.00	CRAIE A SILEX
11.00	15.00	CRAIE TENDRE BEIGE
15.00	72.50	CRAIE BLANCHATRE

### FORAGE

De	à	Ø"	Ømm	Mode de forage	Fluide de forage
0.00	3.00	14"3/4	374.00	M.f.t.	Air
0.00	14.50	11"	279.00	M.f.t.	Air
3.00	16.00	12"1/4	311.00	M.f.t.	Air
17.00	51.00	8"5/8	219.00	M.f.t.	Air
16.00	65.00	8"5/8	219.00	M.f.t.	Air
0.00	16.00	22"1/2	572.00	M.f.t.	Air
16.00	72.50	17"1/2	444.00	M.f.t.	Air

\* Reconnaissance

### TUBAGE

De	à	Ø"	Ømm	Epais.	Ecra.	Nature du tubage	Type	Slot	Vide %
-0.20	2.80	24"	609.00	8.00		Acier-api	Tube-plein		
-0.50	14.50	18"	457.00	6.30		Acier-api	Tube-plein		
-0.50	14.50	14"	355.00	17.50		P.v.c.	Tube-plein		
14.50	20.50	12"3/8	314.00	7.00		Inox-aisi-304	Crepine fil-enroule	1.50	
20.50	68.50	14"	355.00	7.00		P.v.c.	Crepine fentes	3.00	

### REMPLISSAGE

De	à	Ø"	Ømm	Matériau	Nature	Méthode de pose	Texture	Gra. (mm)	Vol. m3
0.00	14.50	18"	457.00	Ciment	Cpa 32.5	Sous pression			2.00
0.00	68.50	14"	355.00	Gravier	Graviers de loire	Gravitaire	Roule	11.20-22.40	7.70
68.50	72.50	Rebouc	0.00	Remblai					

# FORAGE D'EAU AGRICOLE

Client :  
 Maître d'oeuvre :  
 Localisation de l'ouvrage :  
 28800 PRE ST EVROULT

Travaux réalisés :  
 du : 30/01/2023 au : 09/02/2023

Coordonnées de l'ouvrage :  
 Lambert 1 carto métrique  
 Longitude (X):  
 Latitude (Y):  
 Altitude sol (Z):


1/1

0  
 0  
 +0,000 m

Echelle : 1/367

Profondeurs en m au-dessous du repère zéro sol (signe + au-dessus)

Nombre de forages : 1

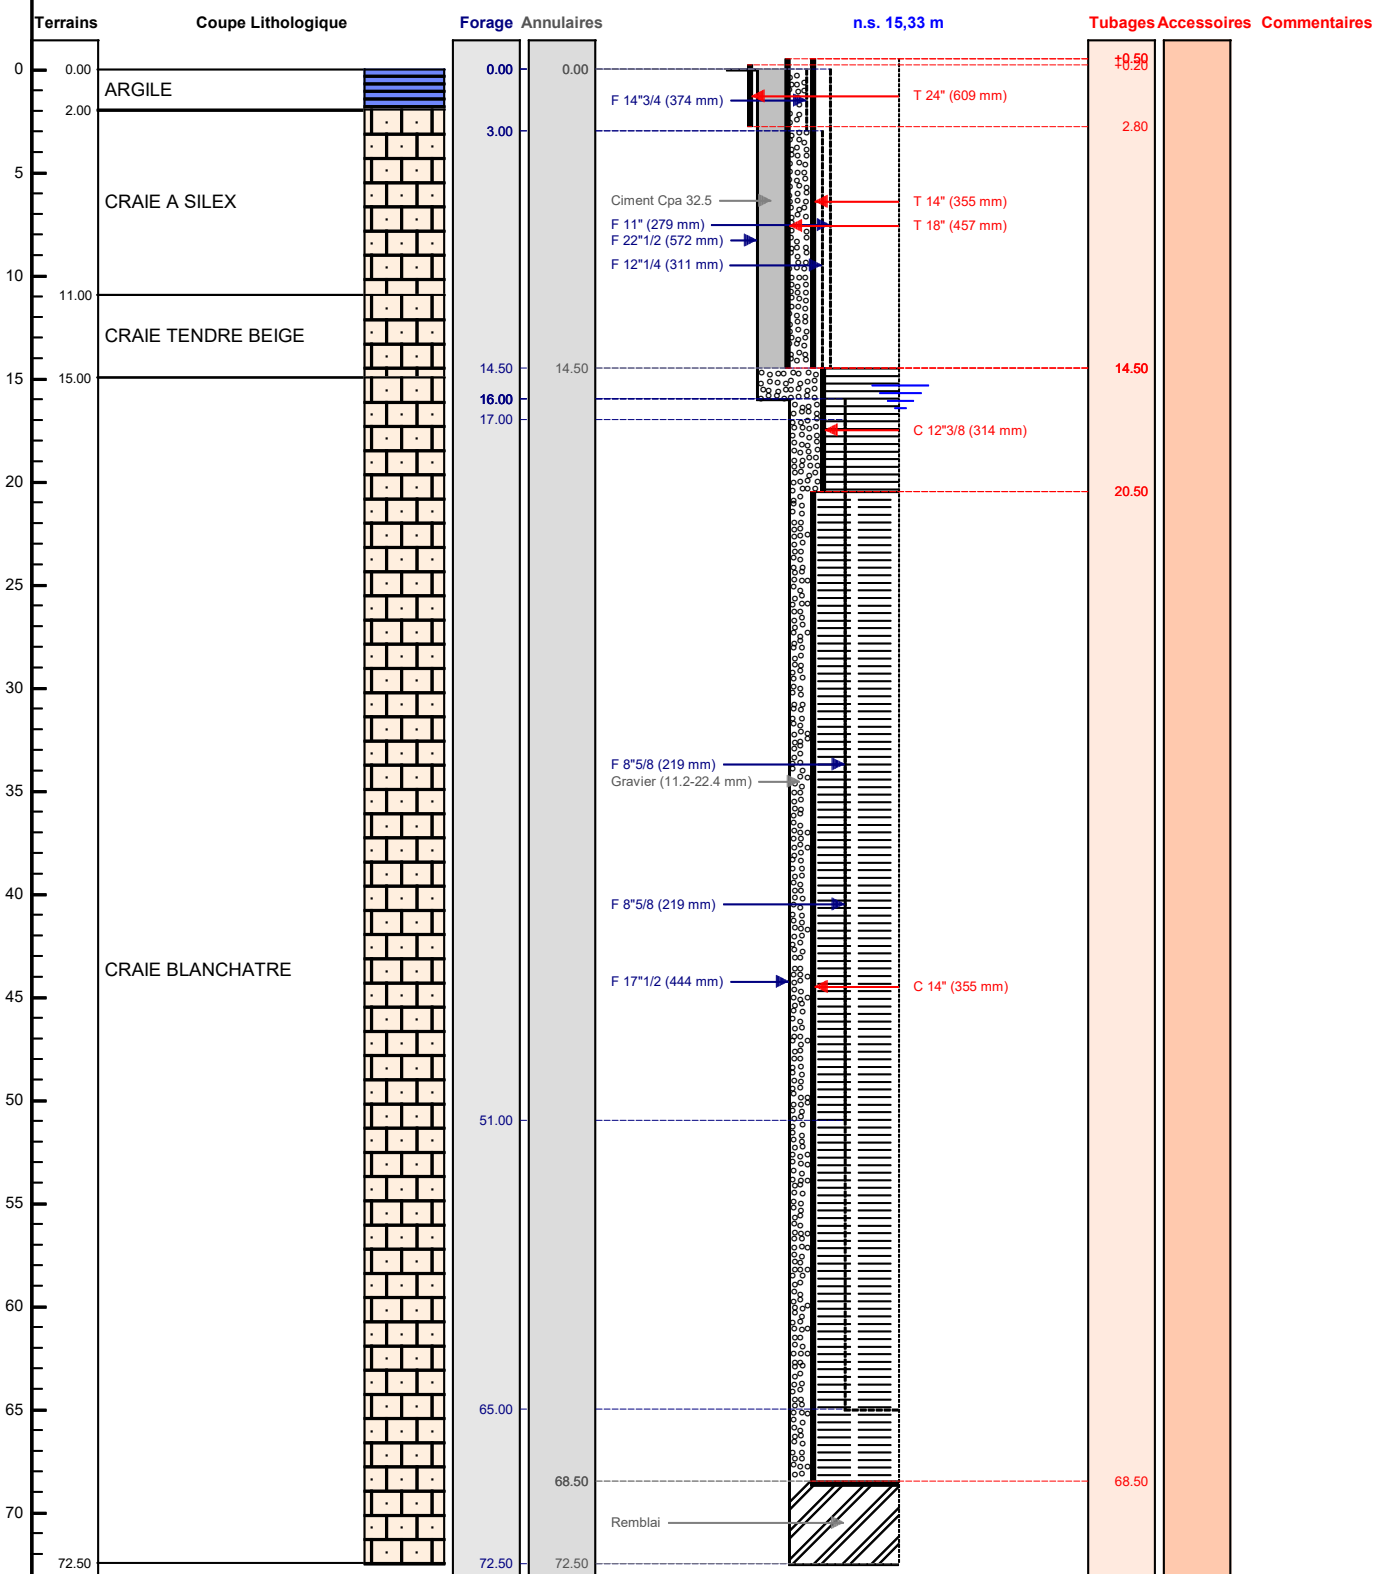

VANINGEN  
FORAGES

Le ...../...../..... à .....  
 CERTIFIE CONFORME A L'OUVRAGE EXECUTE  
 Tampon et signature du chef d'entreprise

Lambert 1 carto métrique Long.: 0 Lat.: 0 Alt.: +0,000 m

PAGE: 3