

DOSSIER TECHNIQUE

FORAGE D'EAU

Entreprise:	SAS FORAQUITAINE
Client:	
Maître d'oeuvre:	
Exploitant:	

Code National BSS : BSS004HVRT / F

N° Déclaration ** :

Police de l'eau * :

* Numéro de déclaration au titre de la police de l'eau

** N° d'enregistrement de déclaration préalable

Lieu de l'ouvrage : LOUSTALERIE
40240 LUBBON

Coordonnées : Longitude 455 470 Latitude 6 341 501 **Altitude :** 0.00 m
Zone Lambert-93 métrique

Nombre de forages : 1

Date début de l'ouvrage : 05/06/2023 **Resp. M. Ouvrage :**

Date fin de l'ouvrage : 08/06/2023 **Resp. M. Oeuvre :**

Machine : FAILING 1500 **Resp. Chantier :**

Date début pompage : 08/06/2023 **Niveau statique non perturbé :** 1.50 m

Date fin de pompage : 08/06/2023 **Débit Maxi. d'essai :** 10.56 m3/h

Nombre de nappes identifiées : **Rabattement correspondant :** 2.80 m

Notes :

TRONCONS de L'OUVRAGE

FORAGE D'EAU

Client:	
Maître d'oeuvre:	
Lieu de l'ouvrage :	LOUSTALERIE
	40240 LUBBON

LITHOLOGIE

De	à	Libellé
0.00	0.50	TERRE VEGETALE
0.50	11.00	SABLE JAUNE
11.00	19.00	SABLE GRIS
19.00	19.20	ARGILE GRISE

FORAGE

De	à	Ø"	Ømm	Mode de forage	Fluide de forage
0.00	1.00	12"3/4	323.00	Tariere	Eau-claire
1.00	19.20	10"3/4	273.00	Battage	Eau-claire

* Reconnaissance

TUBAGE

De	à	Ø"	Ømm	Epais.	Ecra.	Nature du tubage	Type	Slot	Vide %
-0.50	1.00	10"3/4	273.00	6.30		Acier-ordinaire	Tube-plein		
-0.50	11.10	6"5/8	167.00	0.00		P.v.c.-lisse	Tube-plein		
11.10	19.10	6"5/8	167.00	0.00		P.v.c.	Crepine fentes	0.75	

REMPLISSAGE

De	à	Ø"	Ømm	Matériau	Nature	Méthode de pose	Texture	Gra. (mm)	Vol. m3
0.00	1.00	10"3/4	273.00	Ciment	Cpa 55	Gravitaire			0.10
0.00	19.20	6"5/8	167.00	Gravier	Graviers de silacq	Circulation inverse	Roule	1.00-2.50	0.76

Client :

Maitre d'oeuvre :

Localisation de l'ouvrage : LOUSTALERIE

40240 LUBBON

Coordonnées de l'ouvrage :

Lambert-93 métrique

Longitude (X):

455 470

Latitude (Y):

6 341 501


Altitude sol (Z):

+0,000 m

Echelle : 1/99

Profondeurs en m au-dessous du repère zéro sol (signe + au-dessus)

Nombre de forages : 1

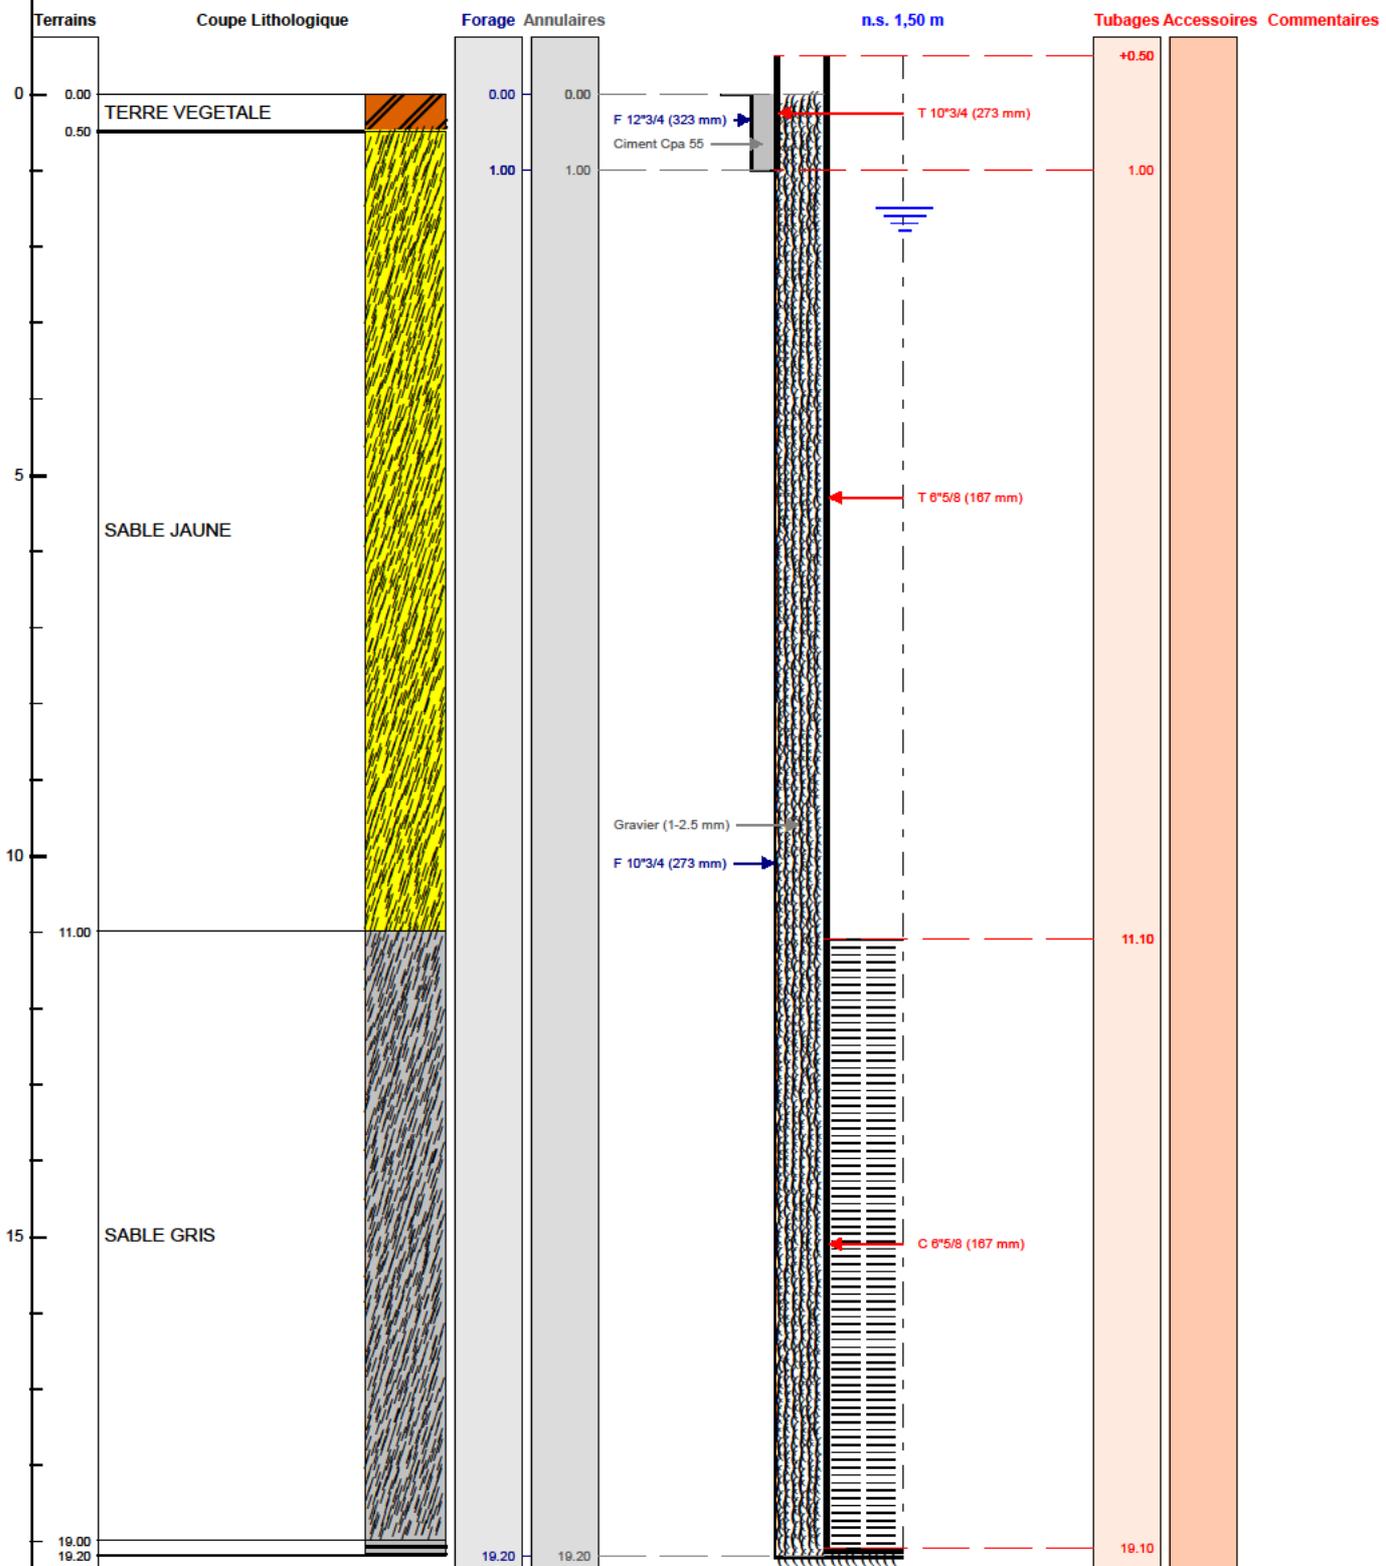

Le/...../..... à

CERTIFIE CONFORME A L'OUVRAGE EXECUTE

Tampon et signature du chef d'entreprise