

DOSSIER TECHNIQUE

FORAGE D'EAU DOMESTIQUE

Entreprise: **SAS VAN INGEN FORAGES**

Client:

Maître d'oeuvre:

Exploitant:

Code National BSS :

N° Déclaration ** :

Police de l'eau * :

* Numéro de déclaration au titre de la police de l'eau

** N° d'enregistrement de déclaration préalable

Lieu de l'ouvrage : BELLEVUE

37310 CHEDIGNY

Coordonnées : **Longitude** 549 085 **Latitude** 6 684 623 **Altitude :** 0.00 m
Zone Lambert-93 métrique

Nombre de forages : 1

Date début de l'ouvrage : 20/09/2022

Resp. M. Ouvrage :

Date fin de l'ouvrage : 21/09/2022

Resp. M. Oeuvre :

Machine : Ecofore

Resp. Chantier :

Date début pompage : 21/09/2022

Niveau statique non perturbé : 7.00 m

Date fin de pompage : 21/09/2022

Débit Maxi. d'essai : 4.00 m3/h

Nombre de nappes identifiées :

Rabattement correspondant : 0.00 m

Notes :



TRONCONS de L'OUVRAGE

FORAGE D'EAU DOMESTIQUE

Client:

Maître d'oeuvre:

Lieu de l'ouvrage : **BELLEVUE****37310** **CHEDIGNY**

LITHOLOGIE

De	à	Libellé
0.00	1.00	Terre
1.00	12.00	Calcaire
12.00	17.00	Argile orange
17.00	20.00	Calcaire
20.00	33.00	Calcaire jaune argileux par endroit
33.00	49.00	Calcaire grossier

FORAGE

De	à	Ø"	Ømm	Mode de forage	Fluide de forage
0.00	48.00	8"5/8	219.00	M.f.t.	Air
0.00	48.00	8"5/8	219.00	M.f.t.	Air

* Reconnaissance

TUBAGE

De	à	Ø"	Ømm	Epais.	Ecra.	Nature du tubage	Type	Slot	Vide %
0.00	2.00	9"	230.00	4.00		Acier-api	Tube-plein		
0.00	19.00	5"1/2	140.00	7.00		P.v.c.	Tube-plein		
19.00	43.00	5"1/2	140.00	7.00		P.v.c.	Crepine fentes	1.00	

REEMPLISSAGE

De	à	Ø"	Ømm	Matériau	Nature	Méthode de pose	Texture	Gra. (mm)	Vol. m3
0.00	7.00	5"1/2	140.00	Ciment	Cpa 52.5	Sous pression			0.15
7.00	45.00	5"1/2	140.00	Gravier	Graviers de loire	Gravitaire	Roule	2.00-4.00	2.50
45.00	48.00	Rebouc	0.00	Remblai					

FORAGE D'EAU DOMESTIQUE

Client :

Maitre d'oeuvre :

Localisation de l'ouvrage : BELLEVUE

37310 CHEDIGNY

Travaux réalisés :

du : 20/09/2022 au : 21/09/2022

1/1

Coordonnées de l'ouvrage :

Lambert-93 métrique

Longitude (X): 549 085


Latitude (Y): 6 684 623

Altitude sol (Z): +0,000 m

Echelle : 1/246

Profondeurs en m au-dessous du repère zéro sol (signe + au-dessus)

Nombre de forages : 1

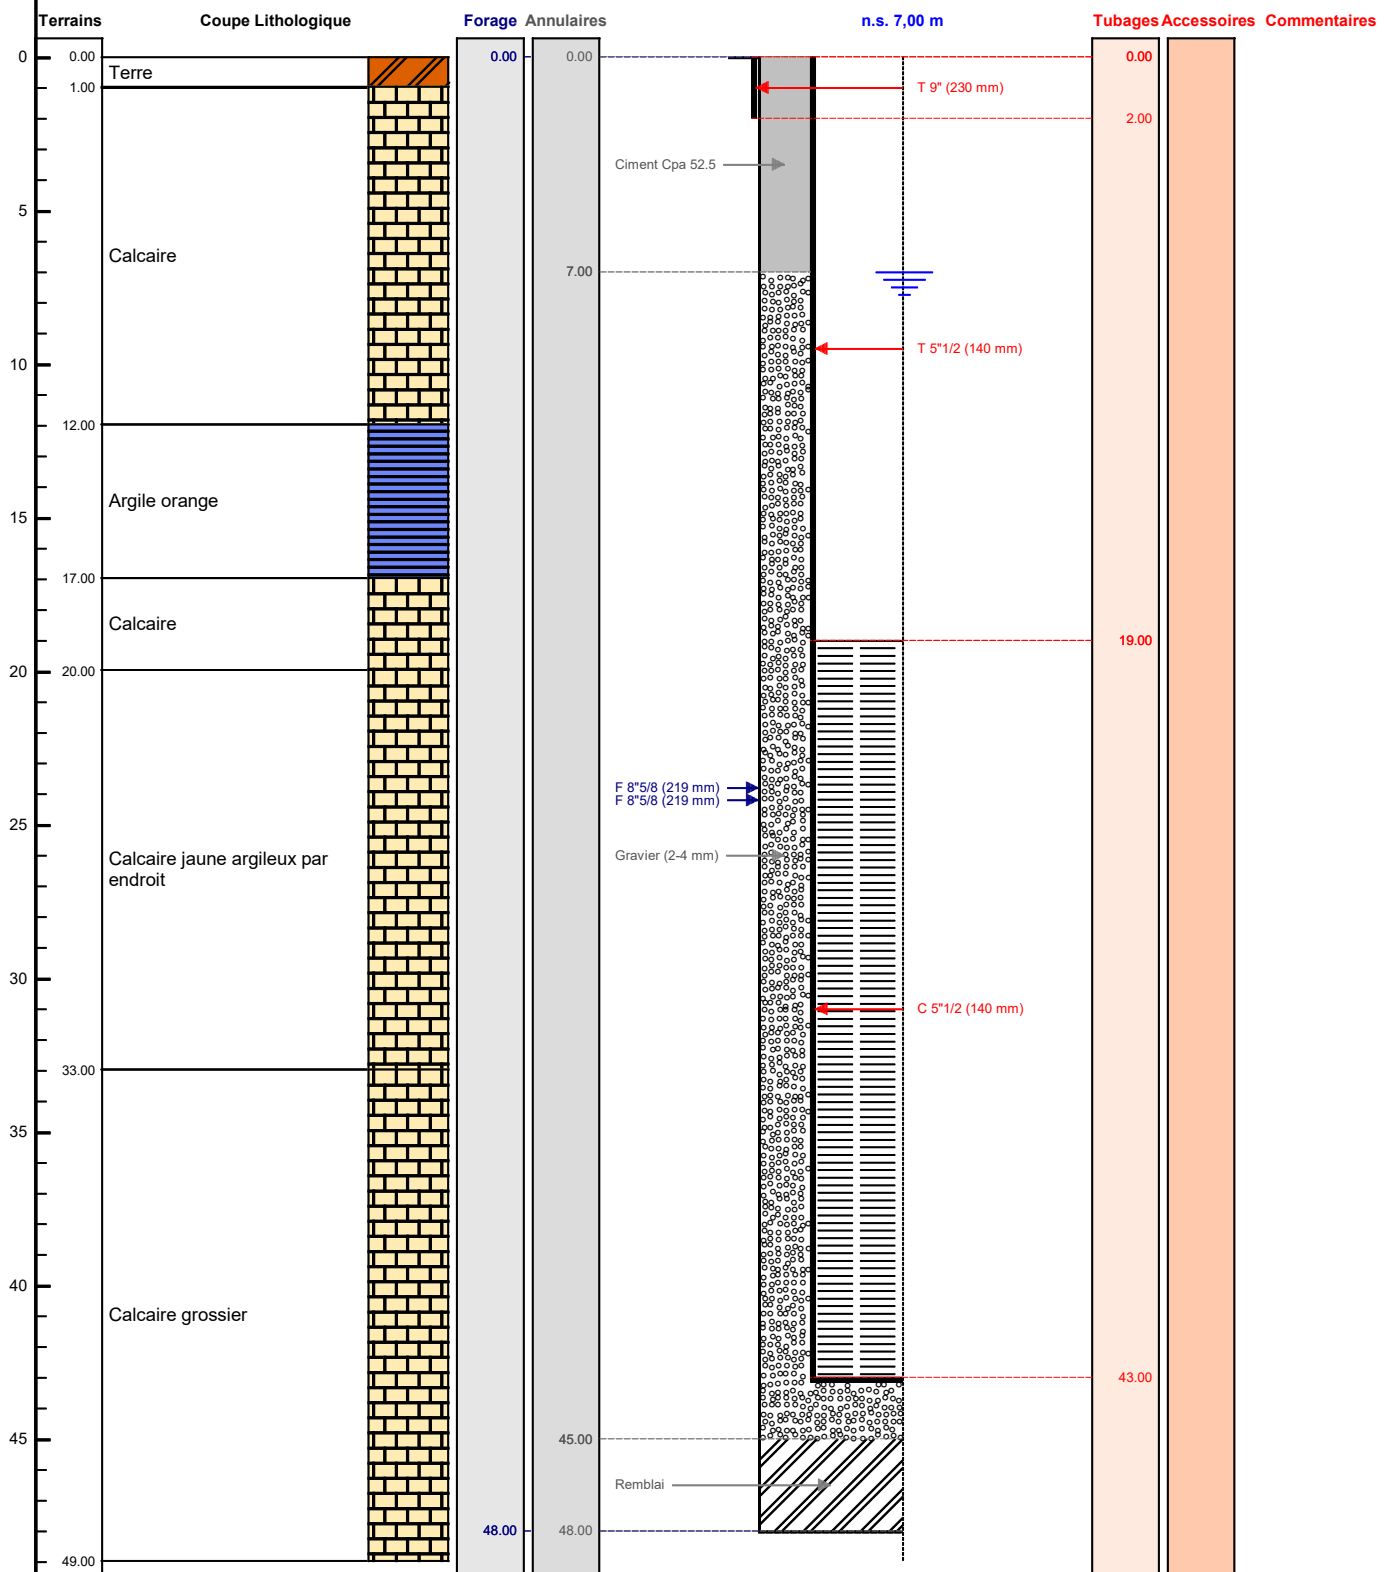

Le/...../..... à
 CERTIFIE CONFORME A L'OUVRAGE EXECUTE
 Tampon et signature du chef d'entreprise