

DOSSIER TECHNIQUE

FORAGE D'EAU DOMESTIQUE

Entreprise: **SAS VAN INGEN FORAGES**

Client:

Maître d'oeuvre:

Exploitant:

Code National BSS :

N° Déclaration ** :

Police de l'eau * :

* Numéro de déclaration au titre de la police de l'eau

** N° d'enregistrement de déclaration préalable

Lieu de l'ouvrage : 22 Rue Haute
37420 BEAUMONT EN VERON

Coordonnées : Longitude 486 116 Latitude 6 680 031 **Altitude :** 0.00 m
Zone Lambert-93 métrique

Nombre de forages : 1

Date début de l'ouvrage : 07/02/2023 **Resp. M. Ouvrage :**

Date fin de l'ouvrage : 07/02/2023 **Resp. M. Oeuvre :**

Machine : Ecofore 903 **Resp. Chantier :**

Date début pompage : 07/02/2023 **Niveau statique non perturbé :** 10.20 m

Date fin de pompage : 07/02/2023 **Débit Maxi. d'essai :** 5.00 m3/h

Nombre de nappes identifiées : **Rabattement correspondant :** 0.00 m

Notes :



TRONCONS de L'OUVRAGE

FORAGE D'EAU DOMESTIQUE

Client: _____
Maître d'oeuvre: _____
Lieu de l'ouvrage : **22 Rue Haute**
37420 **BEAUMONT EN VERON**

LITHOLOGIE

De	à	Libellé
0.00	1.00	Terre
1.00	15.00	Calcaire fissuré sec
15.00	25.00	Calcaire fissuré plein d'eau

FORAGE

De	à	Ø"	Ømm	Mode de forage	Fluide de forage
0.00	25.00	8"5/8	219.00	M.f.t.	Air

* Reconnaissance

TUBAGE

De	à	Ø"	Ømm	Epais.	Ecra.	Nature du tubage	Type	Slot	Vide %
0.00	1.00	9"	230.00	5.00		Acier-api	Tube-plein		
0.00	16.00	5"1/2	140.00	7.00		P.v.c.	Tube-plein		
16.00	24.00	5"1/2	140.00	7.00		P.v.c.	Crepine fentes	1.00	

REMPLISSAGE

De	à	Ø"	Ømm	Matériau	Nature	Méthode de pose	Texture	Gra. (mm)	Vol. m3
0.00	1.50	5"1/2	140.00	Ciment	Cpa 32.5	Sous pression			
1.50	24.00	5"1/2	140.00	Gravier	Graviers de loire	Gravitaire	Roule	2.00-4.00	1.20
24.00	25.00	Rebouc	0.00	Remblai					

FORAGE D'EAU DOMESTIQUE

Client :

Maitre d'oeuvre :

Localisation de l'ouvrage : 22 Rue Haute

37420 BEAUMONT EN VERON

Travaux réalisés :

du : 07/02/2023 au : 07/02/2023

1/1

Coordonnées de l'ouvrage :

Lambert-93 métrique

Longitude (X): 486 116


Latitude (Y): 6 680 031

Altitude sol (Z): +0,000 m

Echelle : 1/126

Profondeurs en m au-dessous du repère zéro sol (signe + au-dessus)

Nombre de forages : 1

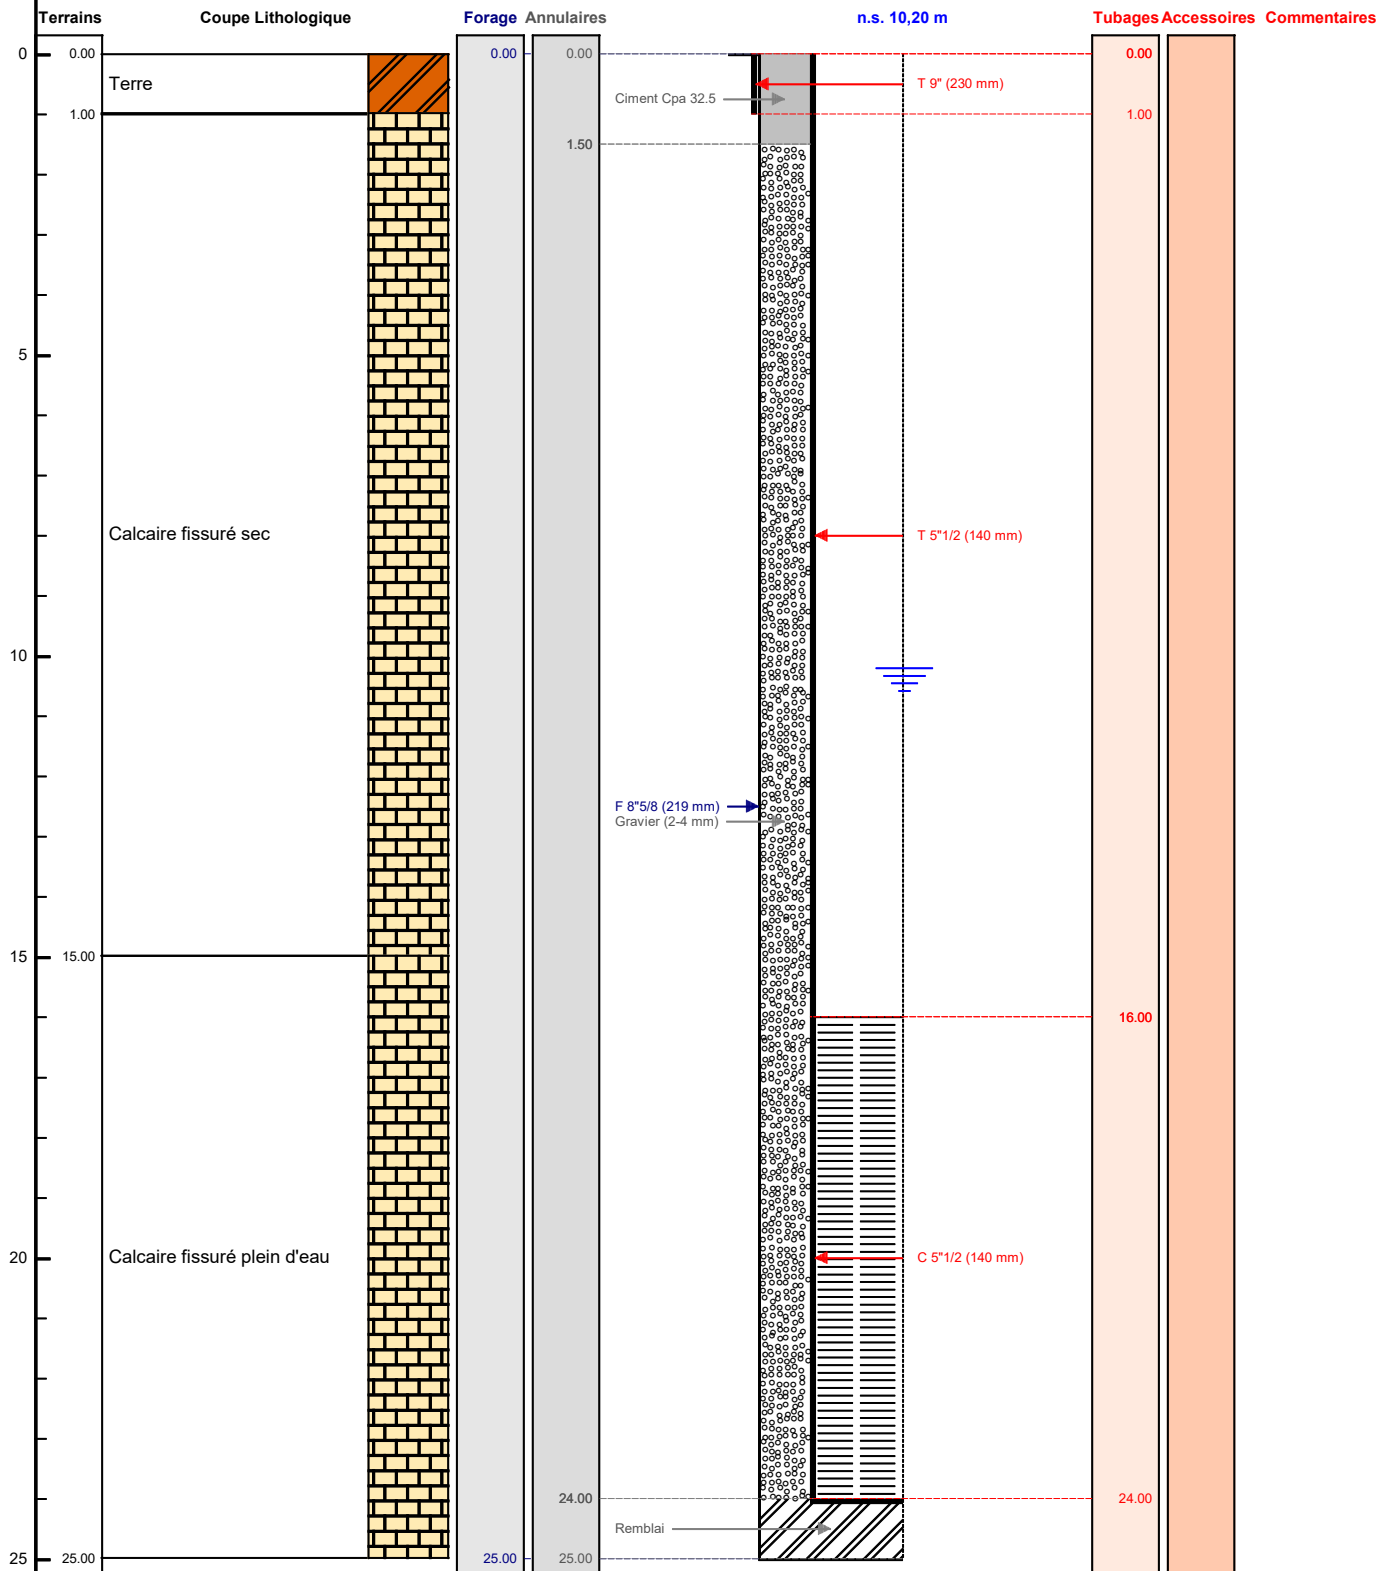

Le/...../..... à
 CERTIFIE CONFORME A L'OUVRAGE EXECUTE
 Tampon et signature du chef d'entreprise