

DOSSIER TECHNIQUE

FORAGE D'EAU

Entreprise:	SARL BRULE LATHUS FORAGE
Client:	GAEC LES BATAILLIERS La Chaussée 36800 CHITRAY
Maître d'oeuvre:	GAEC LES BATAILLIERS La Chaussée 36800 CHITRAY
Exploitant:	GAEC LES BATAILLIERS La Chaussée 36800 CHITRAY

Code National BSS :

N° Déclaration ** :

Police de l'eau * :

* Numéro de déclaration au titre de la police de l'eau

** N° d'enregistrement de déclaration préalable

Lieu de l'ouvrage : La Chaussée
36800 CHITRAY

Coordonnées : **Longitude** 001°22'3,14"E **Latitude** 046°38'32,23"N **Altitude :** 141.00 m

Nombre de forages : 1

Date début de l'ouvrage : 03/09/2020

Resp. M. Ouvrage :

Date fin de l'ouvrage : 16/09/2020

Resp. M. Oeuvre :

Machine : Reska R 30

Resp. Chantier :

Date début pompage : 15/09/2020

Niveau statique non perturbé : 32.60 m

Date fin de pompage : 22/09/2020

Débit Maxi. d'essai : 3.00 m3/h

Nombre de nappes identifiées : 1

Rabattement correspondant : 23.75 m

Notes : Débit d'exploitation préconisé 3 m3/h

TRONCONS de L'OUVRAGE

FORAGE D'EAU

Client:	GAEC LES BATAILLIERS		
Maître d'oeuvre:	GAEC LES BATAILLIERS		
Lieu de l'ouvrage :	La Chaussée		
	36800	CHITRAY	

LITHOLOGIE

De	à	Libellé
0.00	20.00	Alternance de sables et argiles
46.00	47.00	CHUTE D'OUTIL
20.00	57.00	Calcaire beige
79.00	80.00	CHUTE D'OUTIL
57.00	85.00	PERTE TOTAL PAS DE REMONTEE DE CUTTING

FORAGE

De	à	Ø"	Ømm	Mode de forage	Fluide de forage
0.00	1.50	16"	406.00	M.f.t.	Air
1.50	12.00	14"	355.00	M.f.t.	Air
12.00	22.00	12"1/4	311.00	M.f.t.	Air
22.00	85.00	8"5/8	219.00	M.f.t.	Air

* Reconnaissance

TUBAGE

De	à	Ø"	Ømm	Epais.	Ecra.	Nature du tubage	Type	Slot	Vide %
0.00	1.50	16"	406.00	6.00	12	Acier-ordinaire	Tube-plein		
0.00	12.00	12"3/4	323.00	5.00	12	Acier-ordinaire	Tube-plein		
-0.50	22.00	9"5/8	244.00	5.00	12	Acier-ordinaire	Tube-plein		
-0.40	42.00	5"1/2	140.00	7.00	8	P.v.c.-lisse	Tube-plein		
42.00	84.00	5"1/2	140.00	7.00	8	P.v.c.-lisse	Crepine fentes	2.00	15
84.00	85.00	5"1/2	140.00	7.00	8	P.v.c.-lisse	Crepine fentes		

REPLISSAGE

De	à	Ø"	Ømm	Matériau	Nature	Méthode de pose	Texture	Gra. (mm)	Vol. m3
0.00	12.00	12"3/4	323.00	Ciment	Cpj 32	Gravitaire			0.50
0.00	22.00	9"5/8	244.00	Ciment	Cpj 32	Gravitaire			1.00
31.00	84.00	5"1/2	140.00	Gravier	Graviers de loire	Gravitaire	Roule	4.00-8.00	2.00
84.00	85.00	5"1/2	140.00	Remblai					

ACCESSOIRE

De	à	Type d'accessoire
-0.50	-0.50	Capot

FORAGE D'EAU

Travaux réalisés :

1\1

du : 03/09/2020 au : 16/09/2020

Client :

GAEC LES BATAILLIERS

Maitre d'oeuvre :

GAEC LES BATAILLIERS

Localisation de l'ouvrage :

La Chaussée

36800 CHITRAY

Coordonnées de l'ouvrage :

Géographique

Longitude (X):

001°22'3,14"E

Latitude (Y):

046°38'32,23"N


Altitude sol (Z):

+141.000 m

Echelle : 1/430

Profondeurs en m au-dessous du repère zéro sol (signe + au-dessus)

Nombre de forages : 1

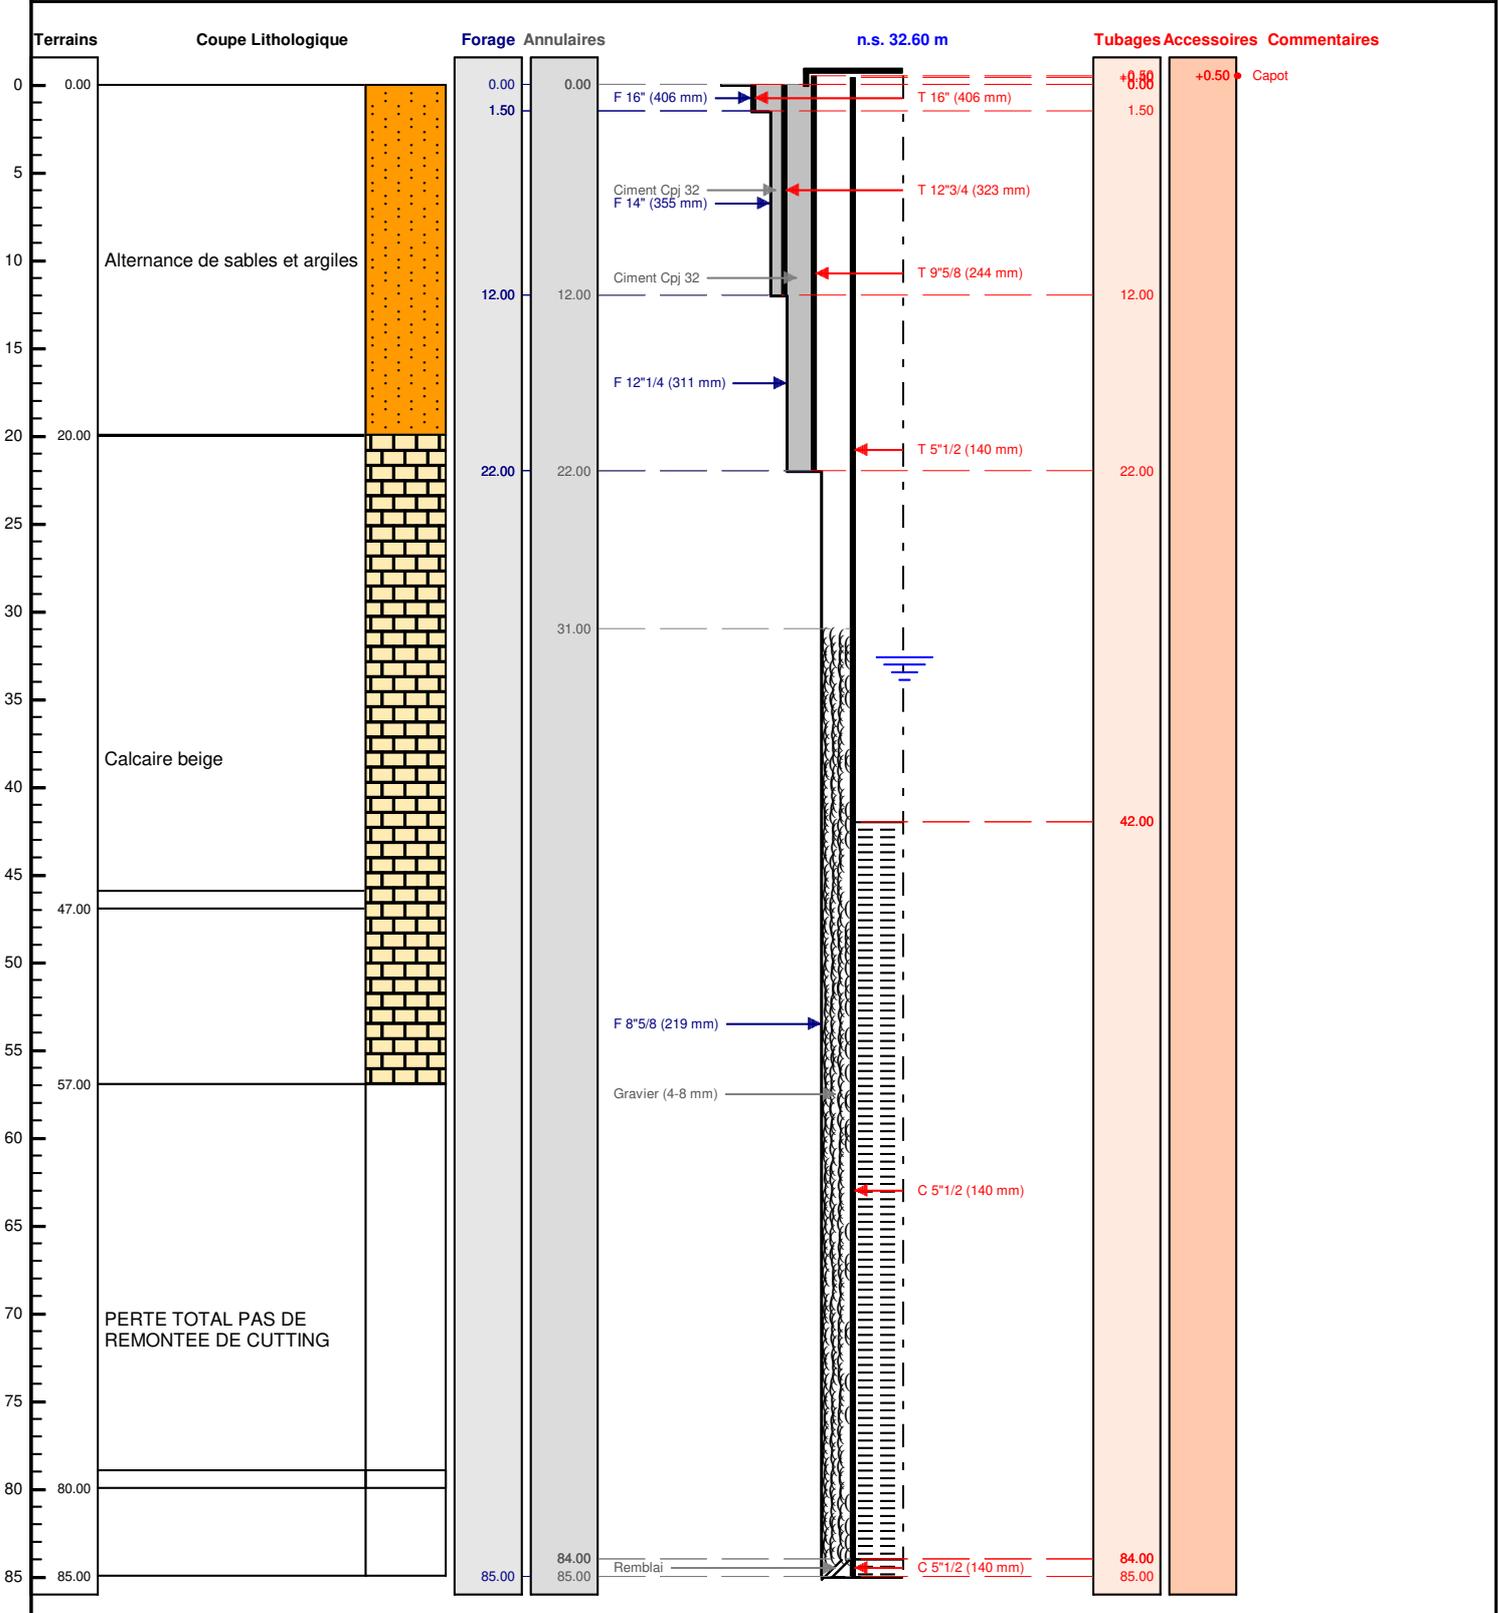

Le/...../..... à
 CERTIFIE CONFORME A L'OUVRAGE EXECUTE
 Tampon et signature du chef d'entreprise