



DOSSIER TECHNIQUE

FORAGE D'EAU

Entreprise: **FORAGES GRAND EST**

Exploitant:

Code National BSS : BSS004EACW/ X

N° Déclaration ** :

Police de l'eau * :

* Numéro de déclaration au titre de la police de l'eau

** N° d'enregistrement de déclaration préalable

Lieu de l'ouvrage : 2 RUE DES HAUTS DE VIGNES
57260 LINDRE BASSE

Coordonnées : Longitude 006°44'42,96"E Latitude 048°48'17,45"N **Altitude :** 0.00 m

Nombre de forages : 1

Date début de l'ouvrage : 28/07/2022

Resp. M. Ouvrage :

Date fin de l'ouvrage : 01/08/2022

Resp. M. Oeuvre :

Machine : Comathio

Resp. Chantier :

Date début pompage : 01/08/2022

Niveau statique non perturbé : 3.00 m

Date fin de pompage : 03/08/2022

Débit Maxi. d'essai : 3.00 m3/h

Nombre de nappes identifiées : 1

Rabattement correspondant : 7.00 m

Notes :



TRONCONS de L'OUVRAGE

FORAGE D'EAU

Lieu de l'ouvrage : 2 RUE DES HAUTS DE VIGNES

57260 LINDRE BASSE

LITHOLOGIE

De	à	Libellé
0.00	6.00	TERRE
6.00	10.00	SABLE JAUNE
10.00	28.00	ARGILE GRIS TRES MOU
28.00	33.00	ARGILE + ROCHE ROUGE

FORAGE

De	à	Ø"	Ømm	Mode de forage	Fluide de forage
0.00	33.00	9"3/8	238.00	Tariere	Boue

* Reconnaissance

TUBAGE

De	à	Ø"	Ømm	Epais.	Ecra.	Nature du tubage	Type	Slot	Vide %
0.00	17.00	5"1/2	140.00	6.50	8	P.v.c.	Tube-plein		
17.00	25.00	5"1/2	140.00	6.50	8	P.v.c.	Crepine fentes	2.00	11
25.00	29.00	5"1/2	140.00	6.50	8	P.v.c.	Tube-plein		
29.00	33.00	5"1/2	140.00	6.50	8	P.v.c.	Crepine fentes	2.00	11

REMPLISSAGE

De	à	Ø"	Ømm	Matériau	Nature	Méthode de pose	Texture	Gra. (mm)	Vol. m3
0.00	2.00	5"1/2	140.00	Remblai					
2.00	3.00	5"1/2	140.00	Ciment	Cpa 55	Gravitaire			
3.00	4.00	5"1/2	140.00	Billes-argile	Compactonite				
4.00	33.00	5"1/2	140.00	Gravier	Autre	Gravitaire	Roule	4.00-8.00	

Code BSS : / X

FORAGE D'EAU

Travaux réalisés :
du : 28/07/2022 au : 01/08/2022

1/1

Localisation de l'ouvrage : 2 RUE DES HAUTS DE VIGNES

57260 LINDRE BASSE

Coordonnées de l'ouvrage :

Géographique

Longitude (X): 006°44'42,96"E


Latitude (Y): 048°48'17,45"N

Altitude sol (Z): +0,000 m

Echelle : 1/166

Profondeurs en m au-dessous du repère zéro sol (signe + au-dessus)

Nombre de forages : 1

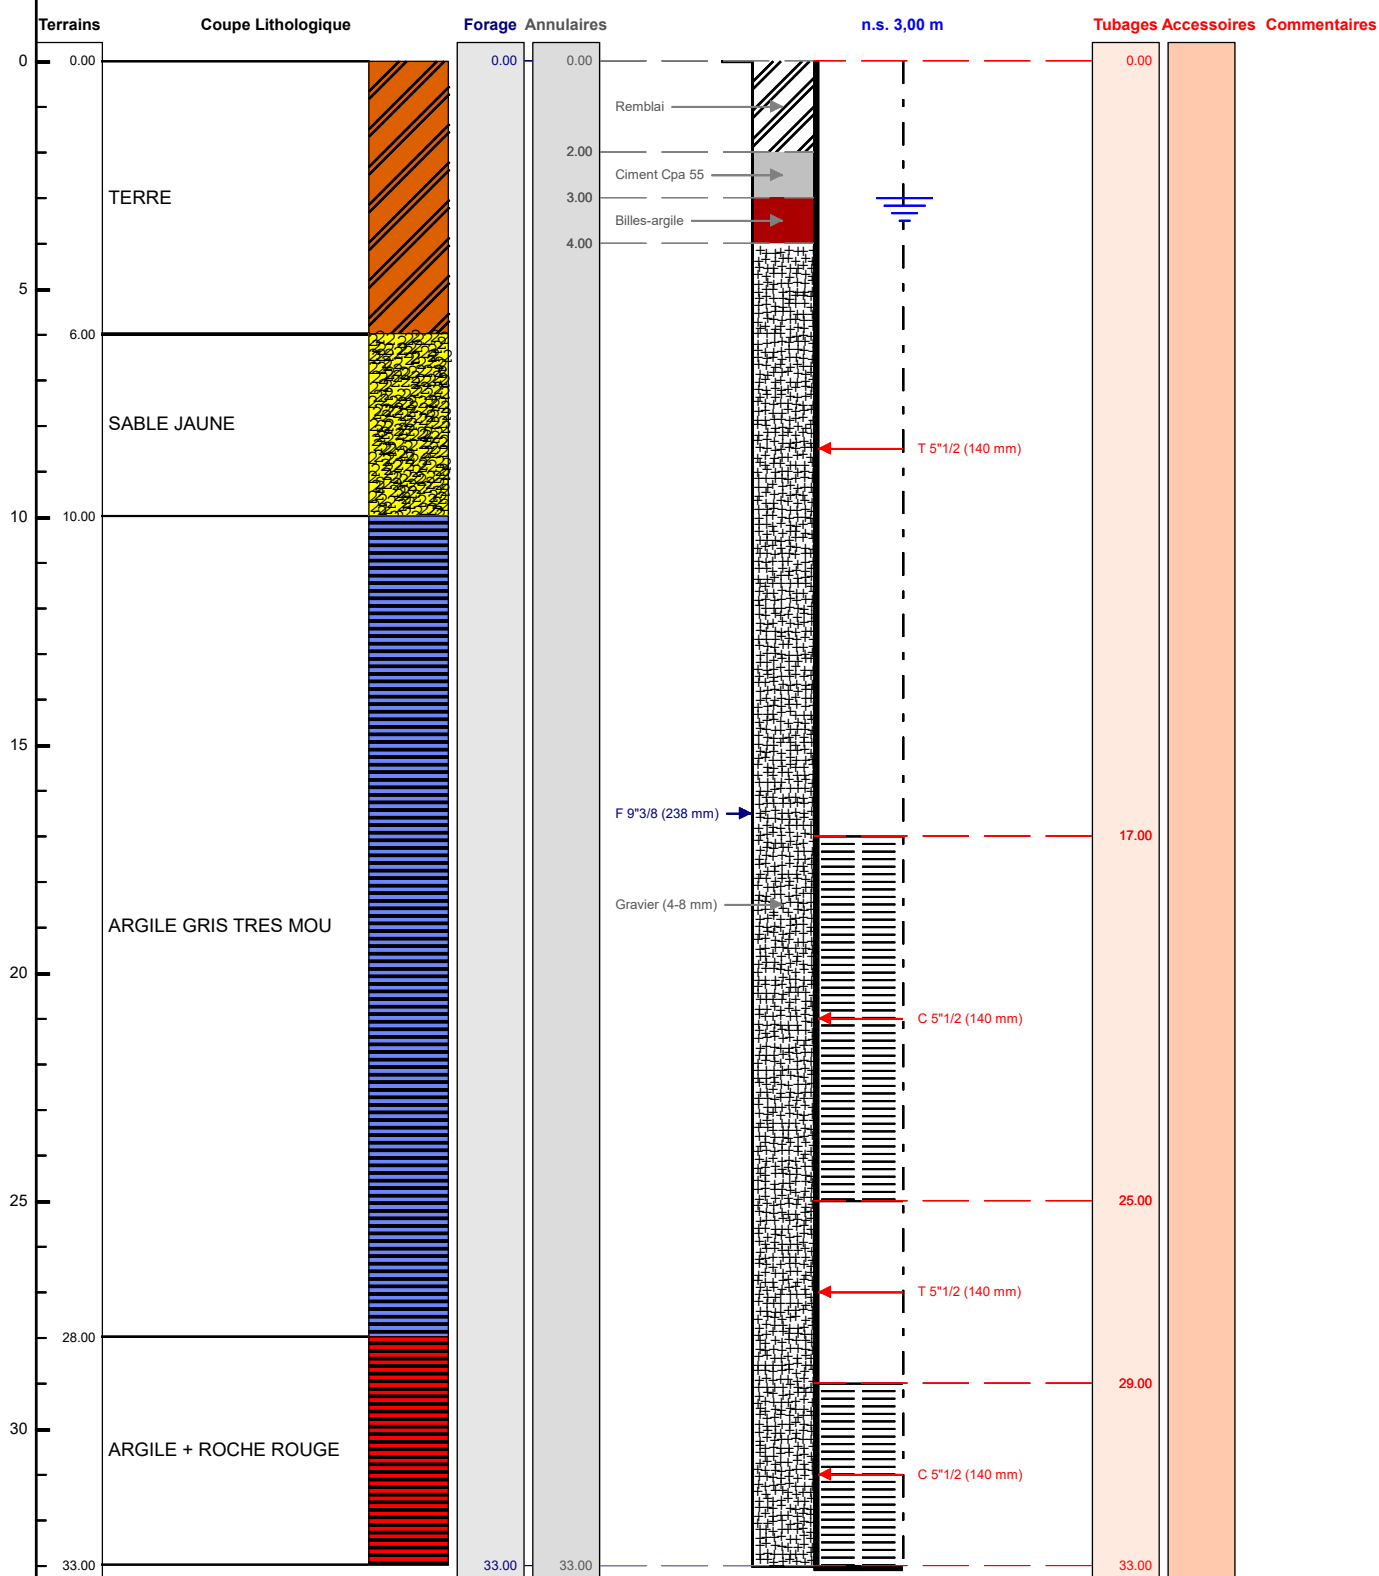

Le/...../..... à

CERTIFIE CONFORME A L'OUVRAGE EXECUTE

Tampon et signature du chef d'entreprise

Géographique Long.: 006°44'42,96"E Lat.: 048°48'17,45"N Alt.: +0,000 m

PAGE: 3