

DOSSIER TECHNIQUE

PUITS D'INFILTRATION 2

Entreprise: ETS ROBERT MENTZLER

Code National BSS : / X BSS004HFGS

N° Déclaration ** :

Police de l'eau * :

* Numéro de déclaration au titre de la police de l'eau

** N° d'enregistrement de déclaration préalable

Lieu de l'ouvrage : RUE DE BOIS L'ABBESSE
68660 LIEPVRE

Coordonnées : Longitude 007°19'22,28"E Latitude 048°16'11,46"N **Altitude :** 0.00 m

Nombre de forages : 1

Date début de l'ouvrage : 30/03/2023

Resp. M. Ouvrage :

Date fin de l'ouvrage : 06/04/2023

Resp. M. Oeuvre :

Machine : FRASTE FS 200

Resp. Chantier :

Date début pompage : 05/04/2023

Niveau statique non perturbé : 3.42 m

Date fin de pompage : 06/04/2023

Débit Maxi. d'essai : 15.00 m3/h

Nombre de nappes identifiées : 1

Rabattement correspondant : 8.45 m

Notes :

TRONCONS de L'OUVRAGE

PUITS D'INFILTRATION 2

Lieu de l'ouvrage : RUE DE BOIS L'ABBESSE

68660 LIEPVRE

LITHOLOGIE

De	à	Libellé
0.00	6.00	ARGILE + CAILLOUX
6.00	9.00	ARGILE + CAILLOUX + EAU
9.00	11.00	ROCHE FISSUREE + EAU
11.00	14.00	ROCHE TRES DURE
14.00	16.00	ROCHE TRES DURE

FORAGE

De	à	Ø"	Ømm	Mode de forage	Fluide de forage
0.00	16.00	11"7/8	302.00	M.f.t.	Air

* Reconnaissance

TUBAGE

De	à	Ø"	Ømm	Epais.	Ecra.	Nature du tubage	Type	Slot	Vide %
0.00	8.00	7"7/8	200.00	10.00	9	P.v.c.	Tube-plein		
8.00	12.00	7"7/8	200.00	10.00	9	P.v.c.	Crepine fentes	2.00	12
12.00	16.00	7"7/8	200.00	10.00	9	P.v.c.	Crepine fentes	2.00	12

REMPLISSAGE

De	à	Ø"	Ømm	Matériau	Nature	Méthode de pose	Texture	Gra. (mm)	Vol. m3
0.00	6.00	7"7/8	200.00	Ciment	Cpa 55	Gravitaire			
6.00	7.00	7"7/8	200.00	Billes-argile	Oregonite				
7.00	16.00	7"7/8	200.00	Gravier	Gravier ø 4 - 8	Gravitaire	Roule	4.00-8.00	

Localisation de l'ouvrage : RUE DE BOIS L'ABESSE

68660 LIEPVRE

Coordonnées de l'ouvrage :

Géographique

Longitude (X):

007°19'22,28"E

Latitude (Y):

048°16'11,46"N


Altitude sol (Z):

+0,000 m

Echelle : 1/80

Profondeurs en m au-dessous du repère zéro sol (signe + au-dessus)

Nombre de forages : 1

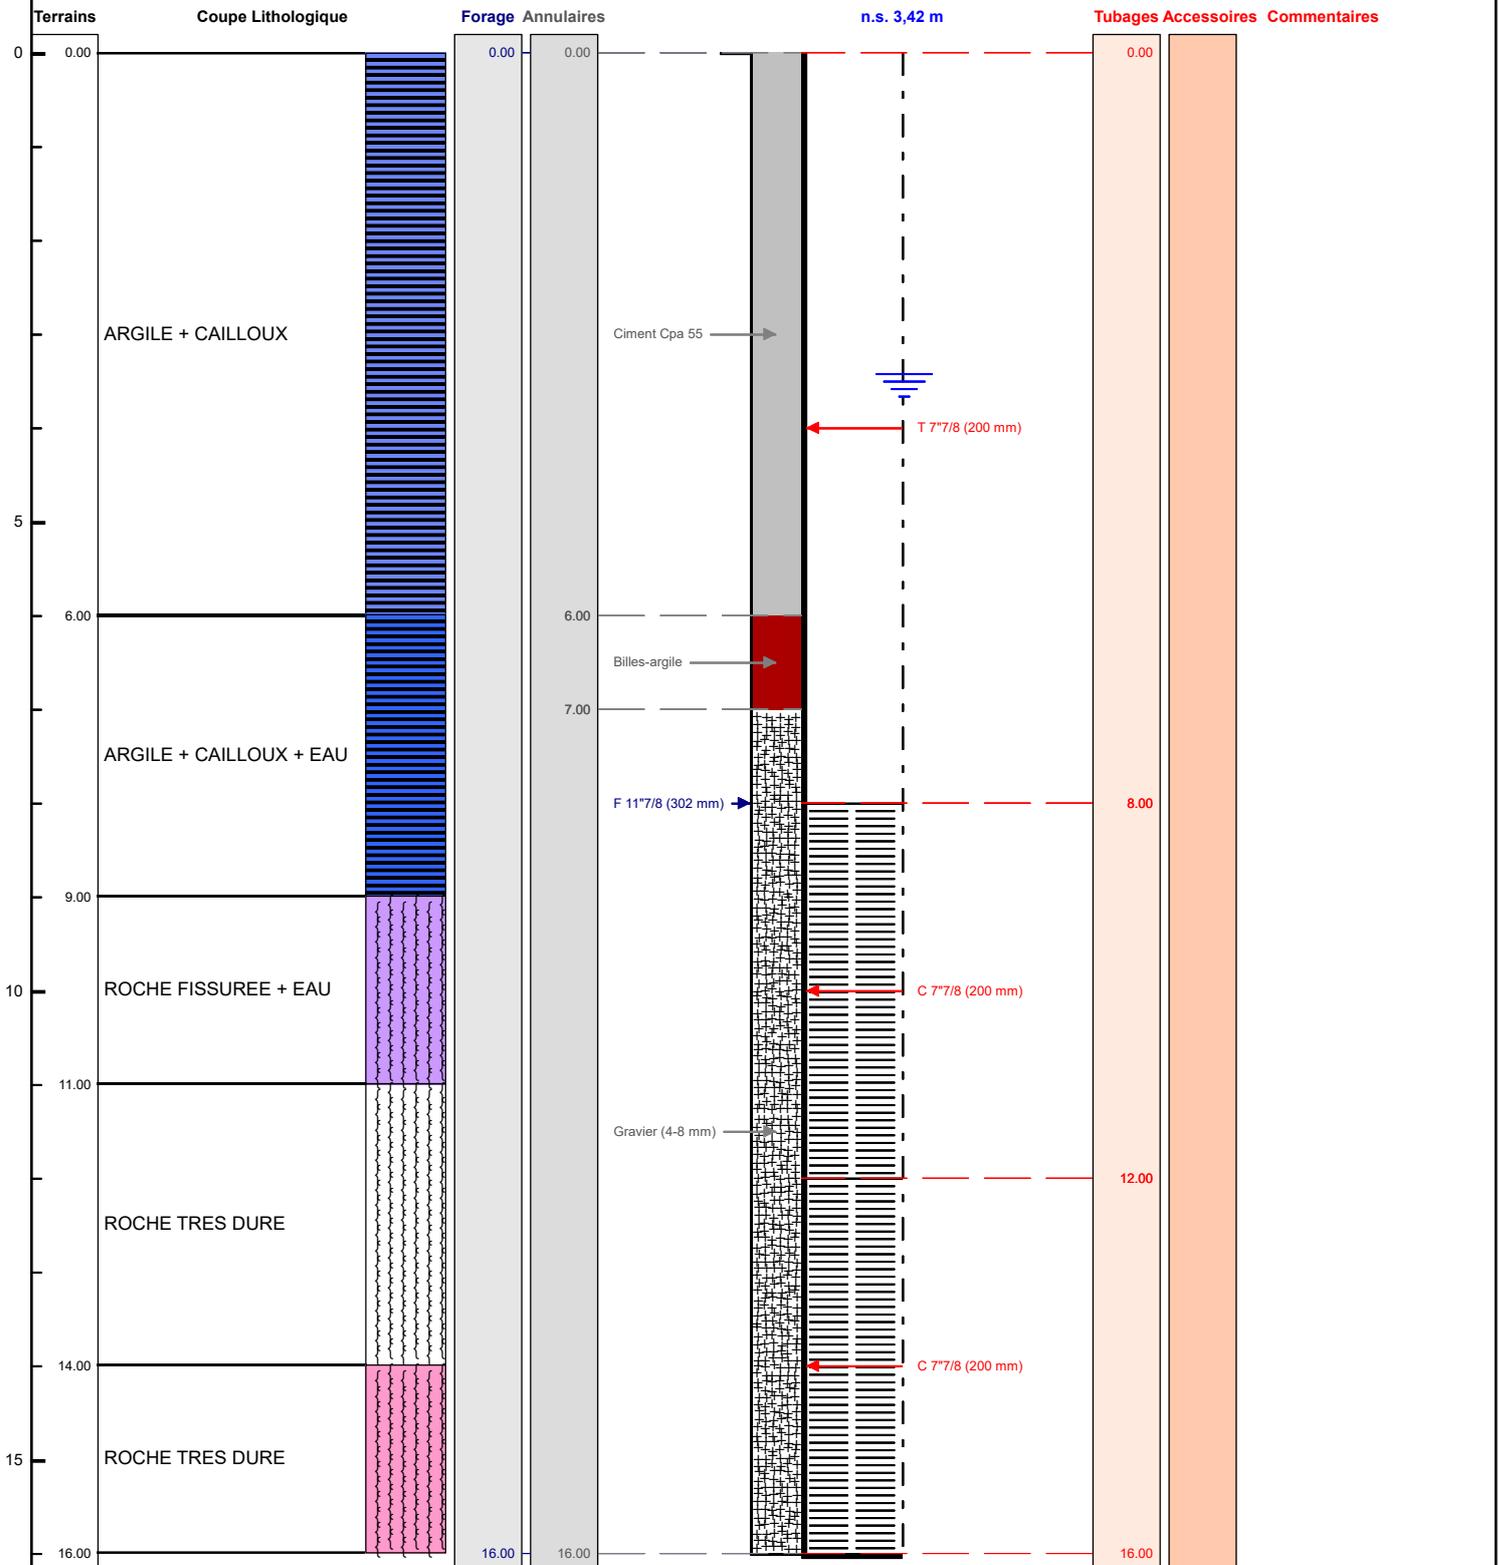

Le/...../..... à

CERTIFIE CONFORME A L'OUVRAGE EXECUTE

Tampon et signature du chef d'entreprise