

DOSSIER TECHNIQUE

FORAGE D'EAU

Entreprise: ETS ROBERT MENTZLER

Exploitant:

Code National BSS : BSS004DJJG/ X

N° Déclaration ** :

Police de l'eau * :

* Numéro de déclaration au titre de la police de l'eau

** N° d'enregistrement de déclaration préalable

Lieu de l'ouvrage :

67190 MOLLKIRCH

Coordonnées : **Longitude** 007°13'33,6"E **Latitude** 048°15'15,12"N **Altitude :** 0.00 m

Nombre de forages : 1

Date début de l'ouvrage : 24/05/2022

Resp. M. Ouvrage :

Date fin de l'ouvrage : 24/05/2022

Resp. M. Oeuvre :

Machine : Comachio

Resp. Chantier :

Date début pompage :

Niveau statique non perturbé : 0.00 m

Date fin de pompage :

Débit Maxi. d'essai : 0.00 m3/h

Nombre de nappes identifiées :

Rabattement correspondant : 0.00 m

Notes :

TRONCONS de L'OUVRAGE

FORAGE D'EAU

Lieu de l'ouvrage :

67190

MOLLKIRCH

LITHOLOGIE

De	à	Libellé
0.00	9.00	Argile rouge
9.00	15.00	Argile beige
15.00	17.00	Argile brun
17.00	23.00	Argile gris
23.00	33.00	Argile brun et un peu roche
33.00	45.00	Argile gris
45.00	54.00	Calcaire lithosgraphite
54.00	57.00	Calcaire lithosgraphite et marne brun
57.00	63.00	Calcaire lithosgraphite et calcaire grÃ©seux
63.00	75.00	Calcaire gris
75.00	114.00	Gres avolsia
114.00	141.00	Calcaire, gres, quartz

FORAGE

De	à	Ø"	Ømm	Mode de forage	Fluide de forage
0.00	141.00	7"1/8	180.00	M.f.t.	Air

* Reconnaissance

TUBAGE

De	à	Ø"	Ømm	Epais.	Ecra.	Nature du tubage	Type	Slot	Vide %
0.00	48.00	5"1/2	140.00	0.00		P.v.c.	Tube-plein		
48.00	125.00	5"1/2	140.00	0.00		P.v.c.	Crepine fentes	2.00	
125.00	141.00	5"1/2	140.00	0.00		P.v.c.	Tube-plein		

REMPLISSAGE

De	à	Ø"	Ømm	Matériau	Nature	Méthode de pose	Texture	Gra. (mm)	Vol. m3
0.00	33.00	5"1/2	140.00	Ciment	Cpa 55	Gravitaire			
33.00	35.00	5"1/2	140.00	Gravier	Gravier ø 4 - 8	Gravitaire	Roule		
35.00	141.00	5"1/2	140.00	Gravier	Gravier ø 4 - 8	Gravitaire	Roule		

Code BSS : / X

FORAGE D'EAU

Travaux réalisés :
du : 24/05/2022 au : 24/05/2022

1/1

Localisation de l'ouvrage :

67190 MOLLKIRCH


Coordonnées de l'ouvrage :

Géographique
Longitude (X): 007°13'33,6"E
Latitude (Y): 048°15'15,12"N
Altitude sol (Z): +0,000 m

Echelle : 1/709

Profondeurs en m au-dessous du repère zéro sol (signe + au-dessus)

Nombre de forages : 1

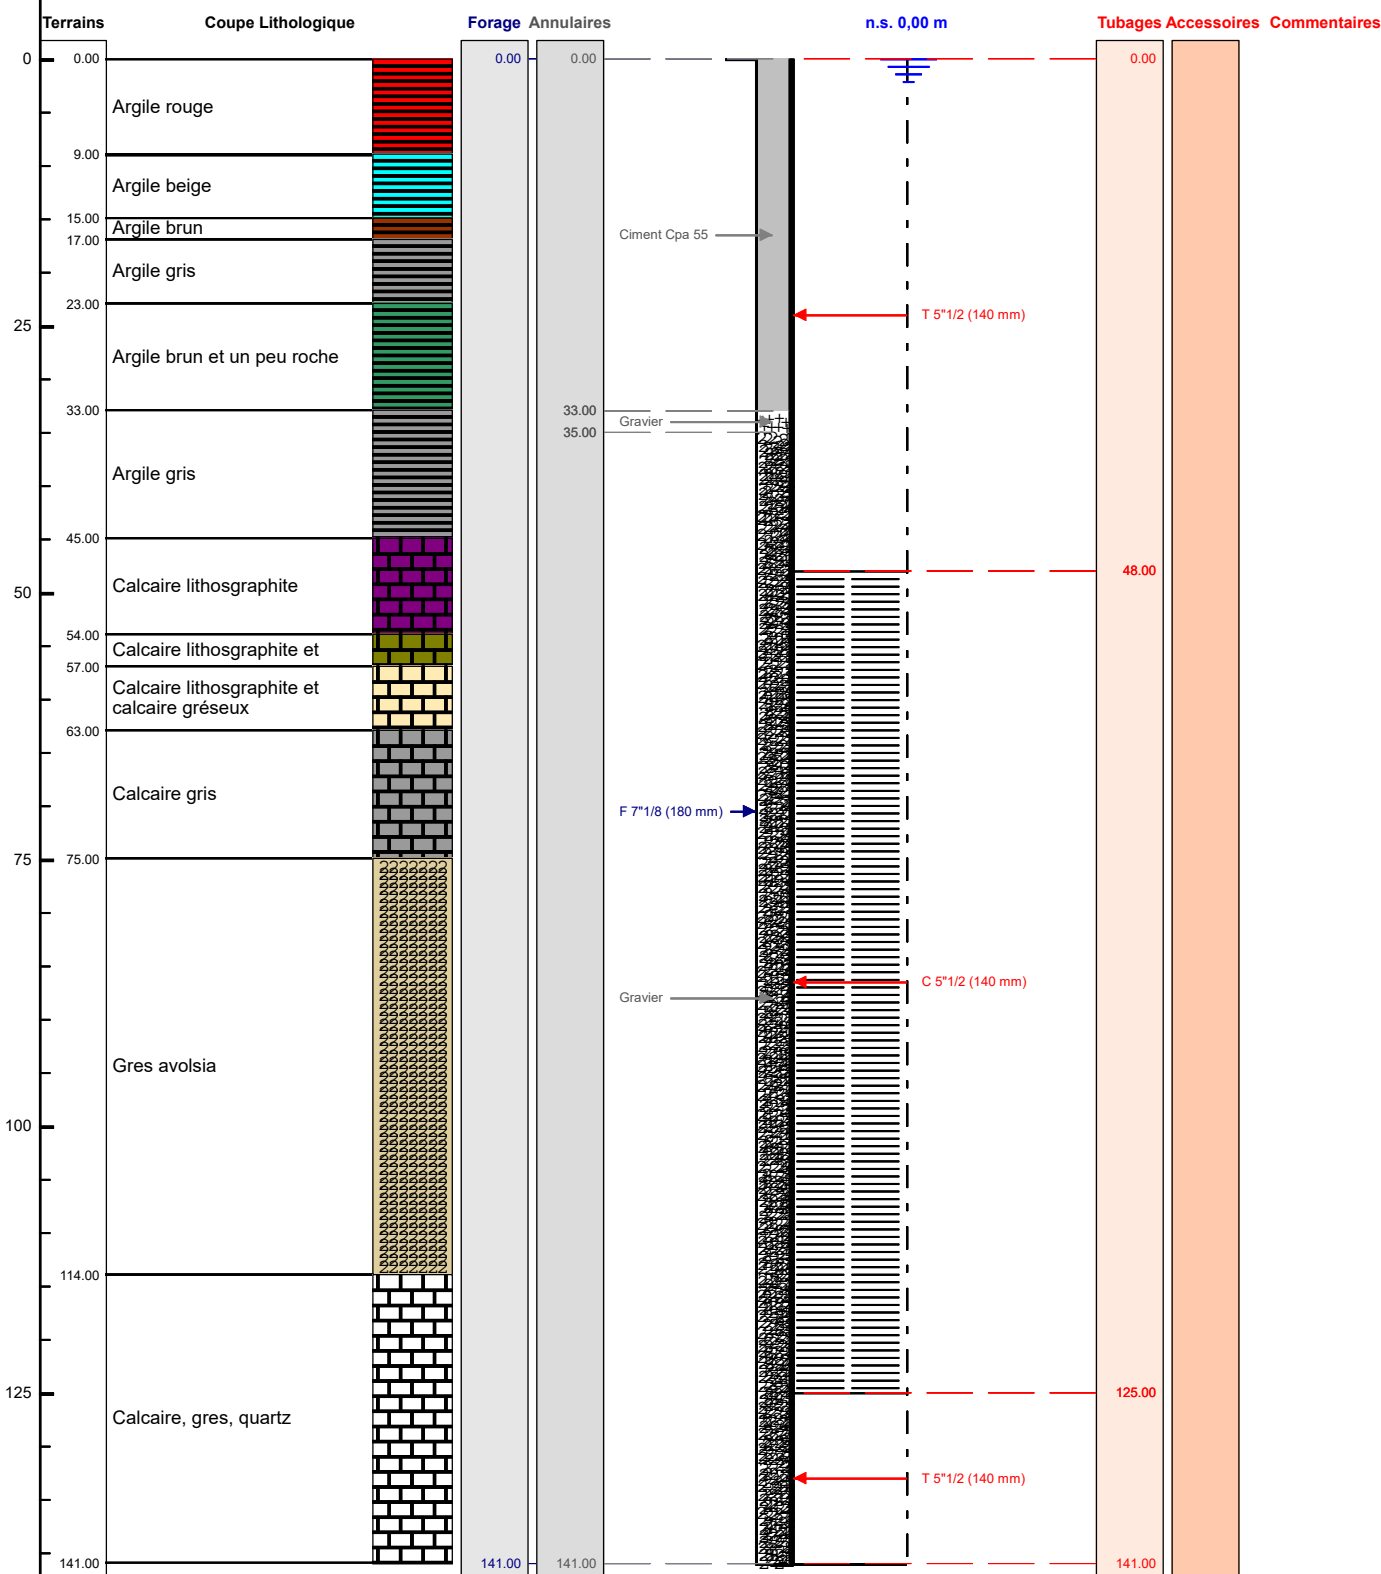

Le/...../..... à

CERTIFIE CONFORME A L'OUVRAGE EXECUTE

Tampon et signature du chef d'entreprise