

DOSSIER TECHNIQUE

FORAGE D'EAU AGRICOLE

Entreprise: SAS VAN INGEN FORAGES

Client:

Code National BSS :

N° Déclaration ** :

Police de l'eau * :

* Numéro de déclaration au titre de la police de l'eau

** N° d'enregistrement de déclaration préalable

Lieu de l'ouvrage : Route de Rouvres
28260 OULINS

Coordonnées : **Longitude** 588 224 **Latitude** 6 863 358 **Altitude :** 0.00 m
Zone Lambert-93 métrique

Nombre de forages : 1

Date début de l'ouvrage : 25/04/2022

Resp. M. Ouvrage :

Date fin de l'ouvrage : 29/04/2022

Resp. M. Oeuvre :

Machine : Ecofore 903

Resp. Chantier : JULIEN - VAN INGEN

Date début pompage : 26/09/2023

Niveau statique non perturbé : 47.20 m

Date fin de pompage : 30/09/2023

Débit Maxi. d'essai : 113.00 m3/h

Nombre de nappes identifiées :

Rabattement correspondant : 2.00 m

Notes :

TRONCONS de L'OUVRAGE

FORAGE D'EAU AGRICOLE

Client:

LITHOLOGIE

De	à	Libellé
0.00	3.00	Terre argileuse
3.00	54.00	Craie blanche en poudre + qq silex
54.00	55.00	Fissure - craie orangée marron
55.00	70.00	Craie à silex blanche et marron
70.00	84.00	Craie blanche à silex noir

FORAGE

De	à	Ø"	Ømm	Mode de forage	Fluide de forage
0.00	3.00	14"3/4	374.00	M.f.t.	Air
0.00	81.00	11"	280.00	M.f.t.	Air
0.00	47.50	22"1/2	572.00	M.f.t.	Air
47.50	84.00	17"1/2	444.00	M.f.t.	Air

* Reconnaissance

TUBAGE

De	à	Ø"	Ømm	Epais.	Ecra.	Nature du tubage	Type	Slot	Vide %
-0.20	2.80	24"	609.00	6.30		Acier-api	Tube-plein		
-0.50	47.50	18"	457.00	6.30		Acier-api	Tube-plein		
-0.50	47.50	14"	355.00	17.50		P.v.c.	Tube-plein		
47.50	51.50	14"	355.00	17.50		P.v.c.	Tube-plein		
51.50	57.50	12"7/8	328.00	7.00		Inox-aisi-304	Crepine fil-enroule	3.00	
57.50	77.50	14"	355.00	17.50		P.v.c.	Crepine fentes	3.00	

REMPLISSAGE

De	à	Ø"	Ømm	Matériau	Nature	Méthode de pose	Texture	Gra. (mm)	Vol. m3
0.00	47.50	18"	457.00	Ciment	Autre	Annulaire			
3.10	77.50	14"	355.00	Gravier	Graviers de loire	Gravitaire	Roule	10.00-20.0	8.50
77.50	84.00	Rebouc	0.00	Remblai					

FORAGE D'EAU AGRICOLE

Client :

Travaux réalisés :

du : 25/04/2022 au : 29/04/2022

1/1

Coordonnées de l'ouvrage :

Lambert-93 métrique

Longitude (X):

588 224

Latitude (Y):

6 863 358


Altitude sol (Z):

+0,000 m

Echelle : 1/425

Profondeurs en m au-dessous du repère zéro sol (signe + au-dessus)

Nombre de forages : 1

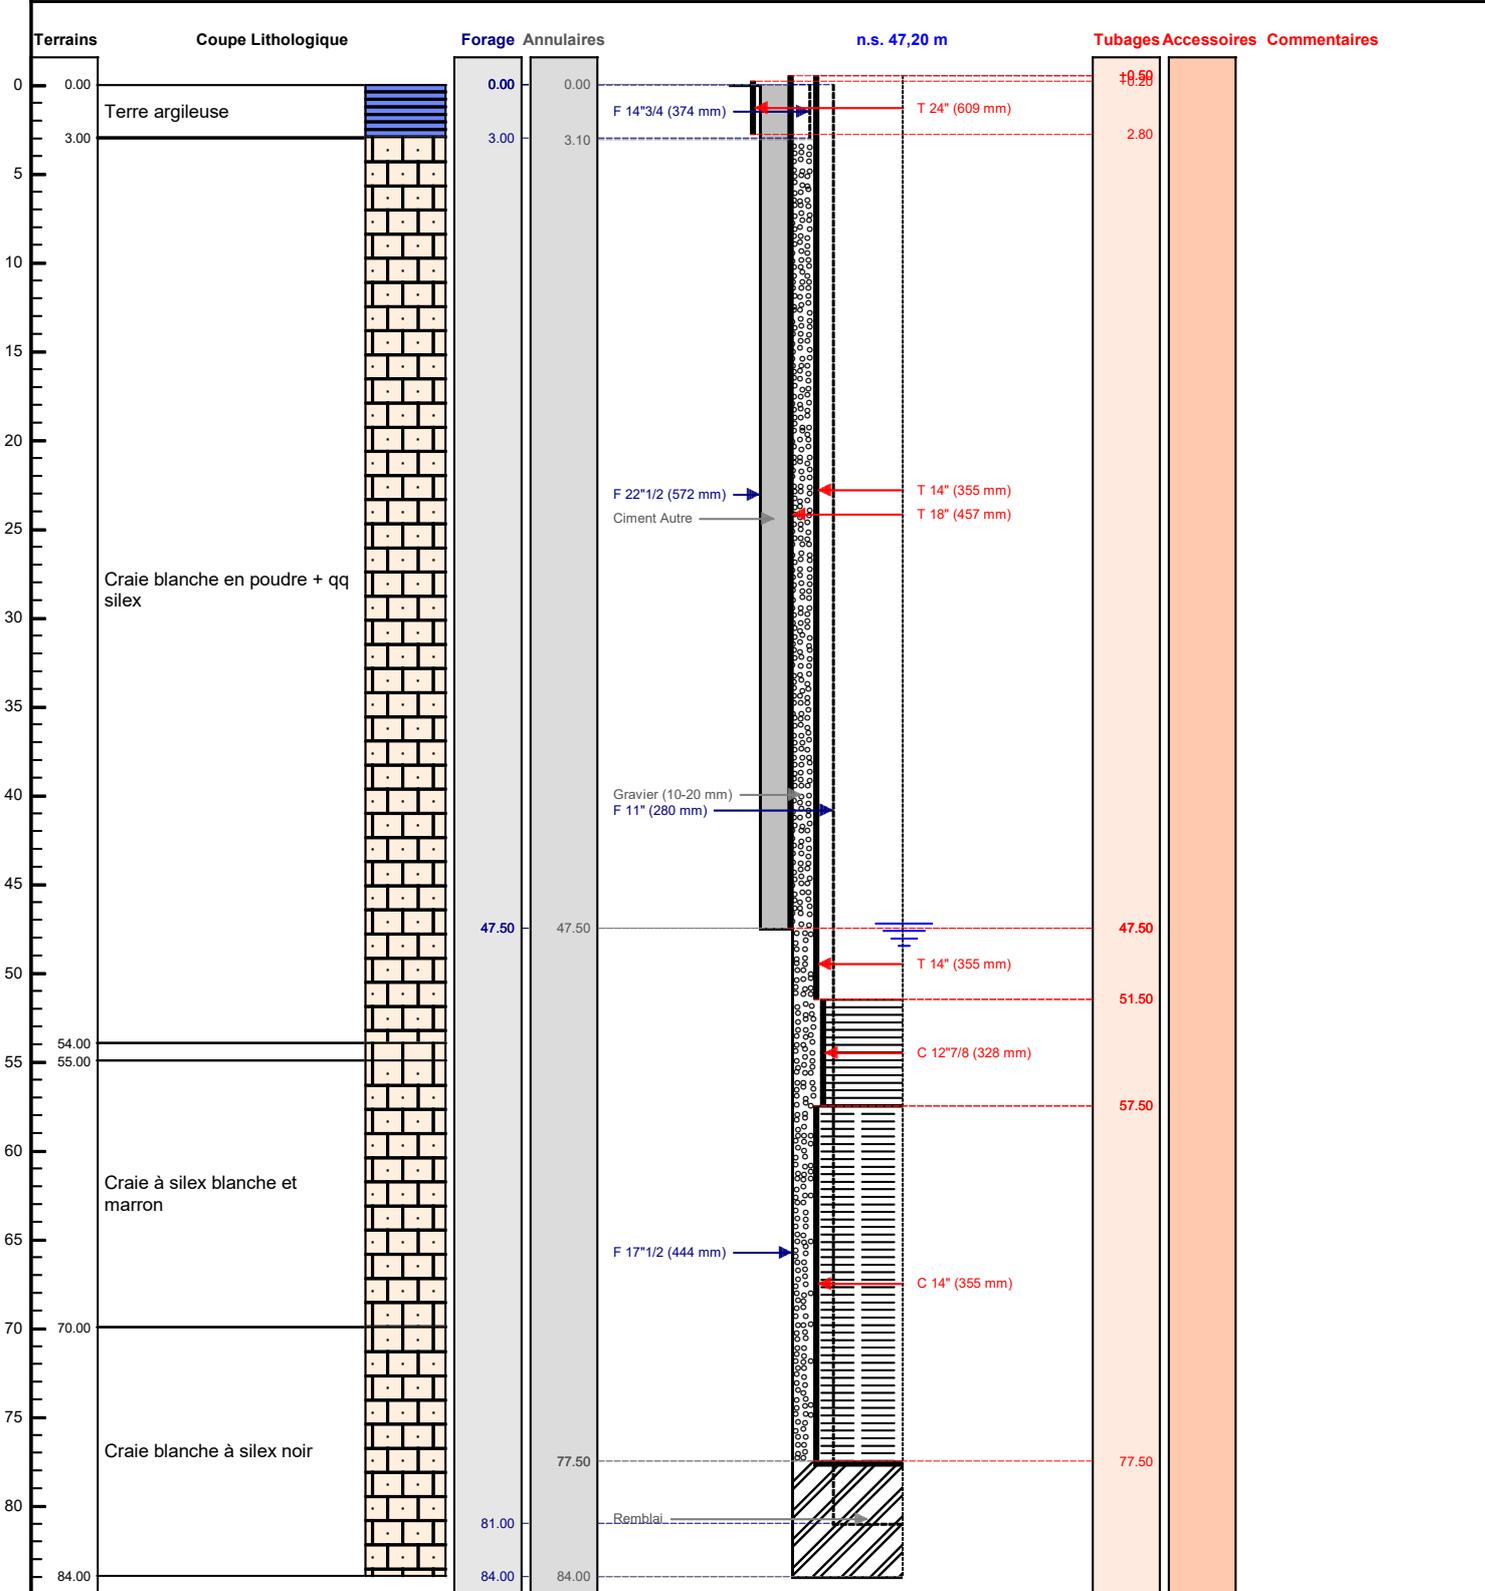

Le/...../..... à
 CERTIFIE CONFORME A L'OUVRAGE EXECUTE
 Tampon et signature du chef d'entreprise