

FORAGE INJECTEUR - FI - DOE

Client :

Travaux réalisés :
du : 14/03/2022 au : 03/05/2022

1/1


Coordonnées de l'ouvrage :

Lambert 2 étendu métrique
Longitude (X): 603 288
Latitude (Y): 2 429 302
Altitude sol (Z): +48,000 m

Echelle : 1/266

Profondeurs en m au-dessous du repère zéro sol (signe + au-dessus)

Nombre de forages : 1

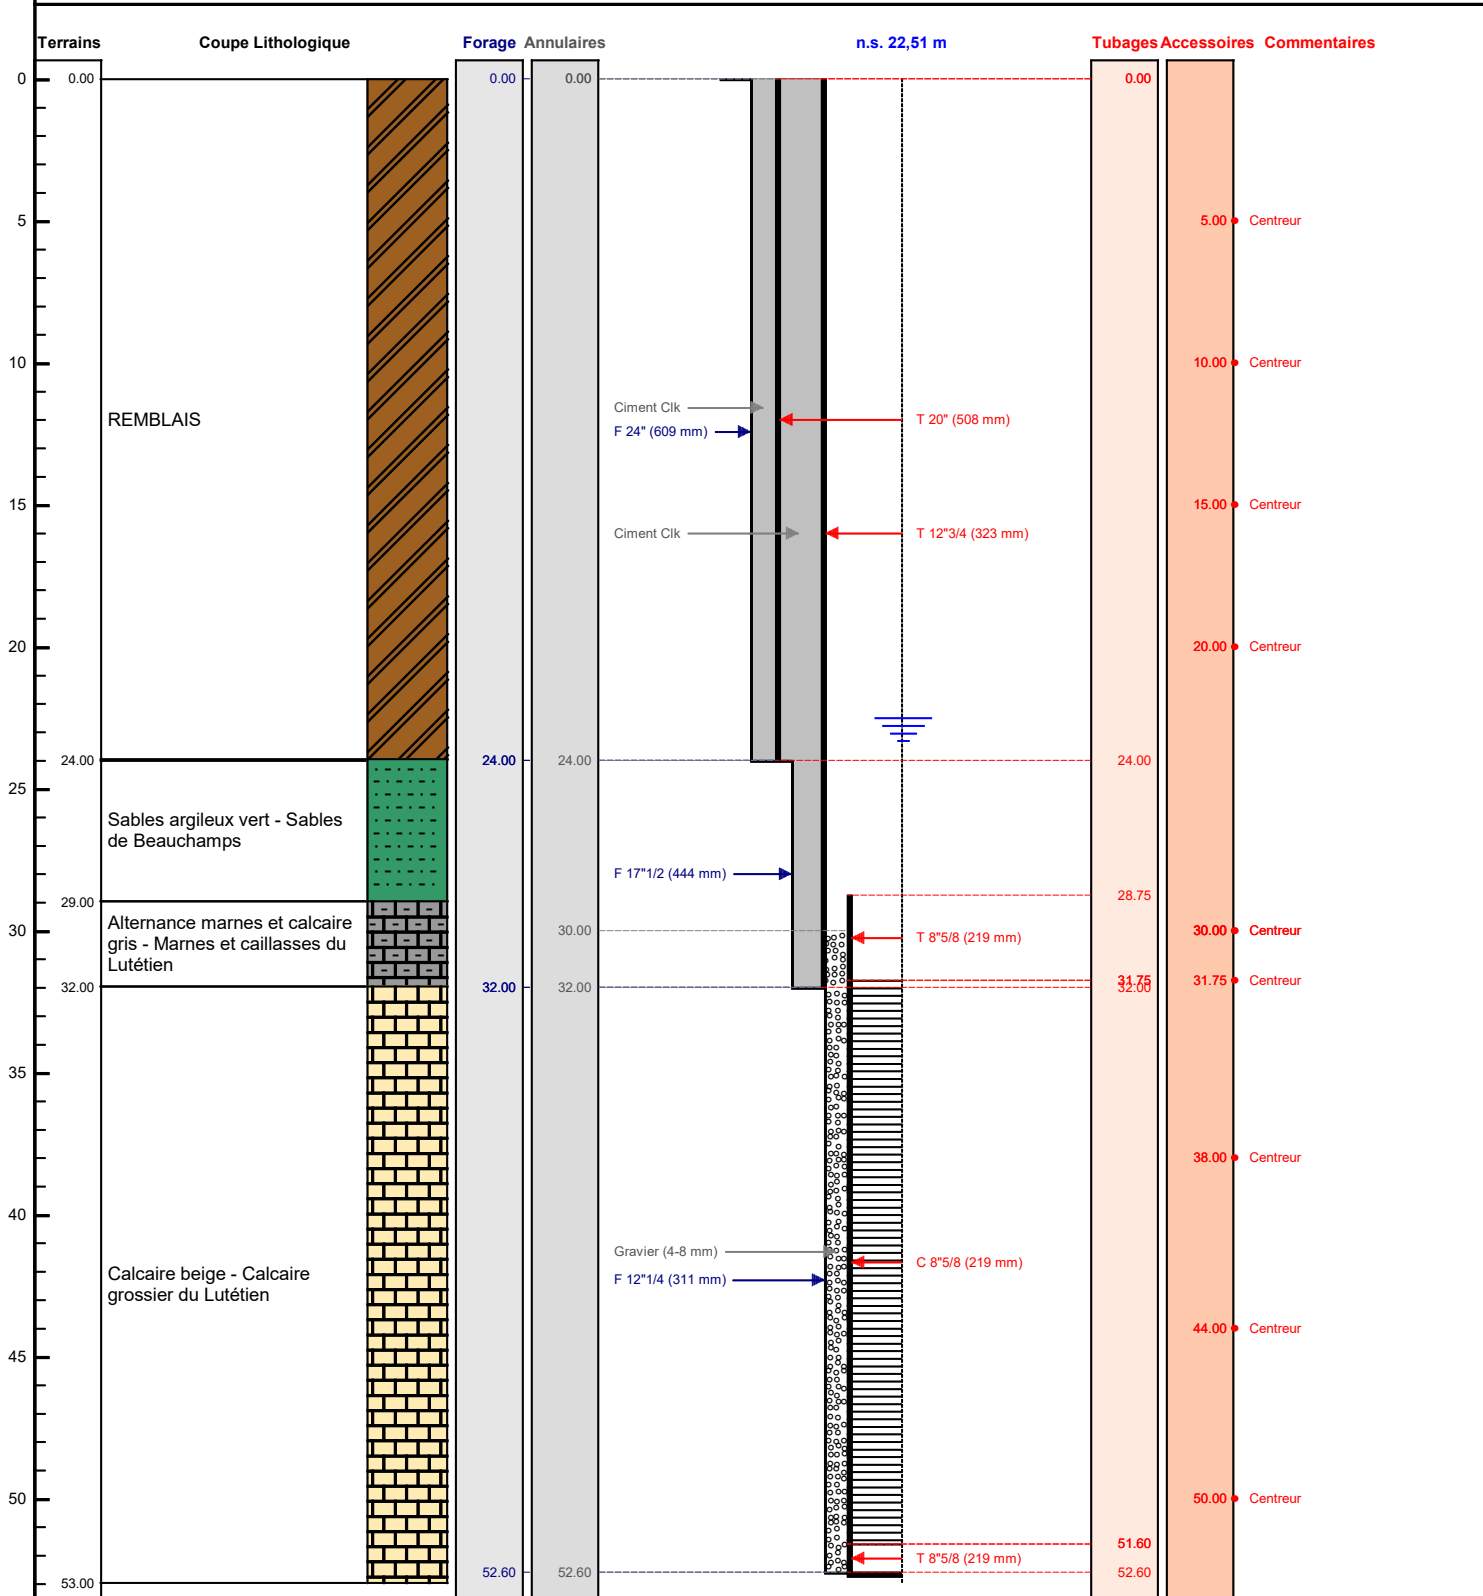

Le/...../..... à
CERTIFIE CONFORME A L'OUVRAGE EXECUTE
Tampon et signature du chef d'entreprise