

FORAGE INJECTEUR - FI - DOE

Client :

Travaux réalisés :
du : 21/03/2022 au : 25/04/2022

1/1


Coordonnées de l'ouvrage :

RGF 93
Longitude (X): 1681671.203
Latitude (Y): 8170968.516
Altitude sol (Z): +107,000 m

Echelle : 1/402

Profondeurs en m au-dessous du repère zéro sol (signe + au-dessus)

Nombre de forages : 1

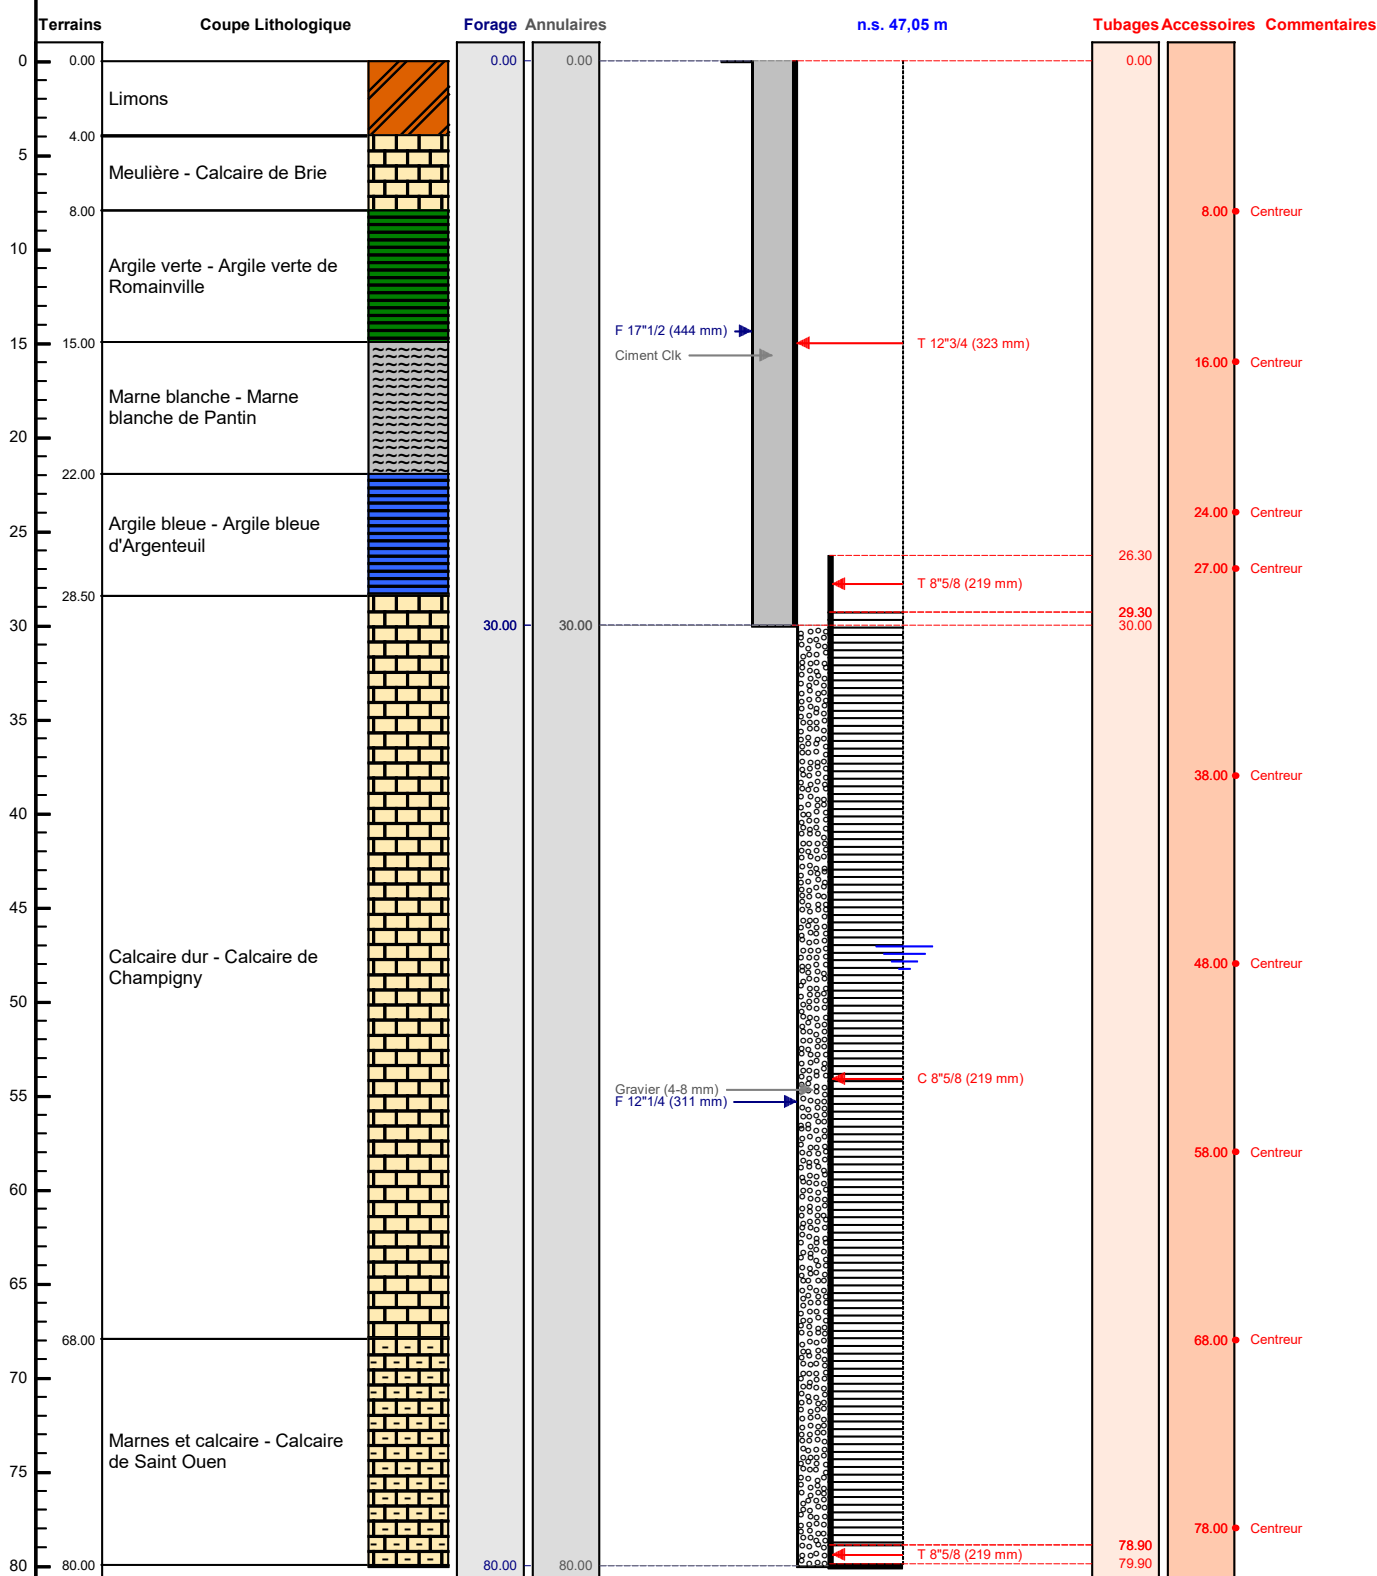

Le/...../..... à
CERTIFIE CONFORME A L'OUVRAGE EXECUTE
Tampon et signature du chef d'entreprise