

FI - INJECTEUR - DOE

Client :

Travaux réalisés :
du : 23/02/2022 au : 08/03/2022

1/1


Coordonnées de l'ouvrage :

Lambert-93 métrique
Longitude (X): 650 668
Latitude (Y): 6 863 195
Altitude sol (Z): +30,050 m

Echelle : 1/141


Profondeurs en m au-dessous du repère zéro sol (signe + au-dessus)

Nombre de forages : 1

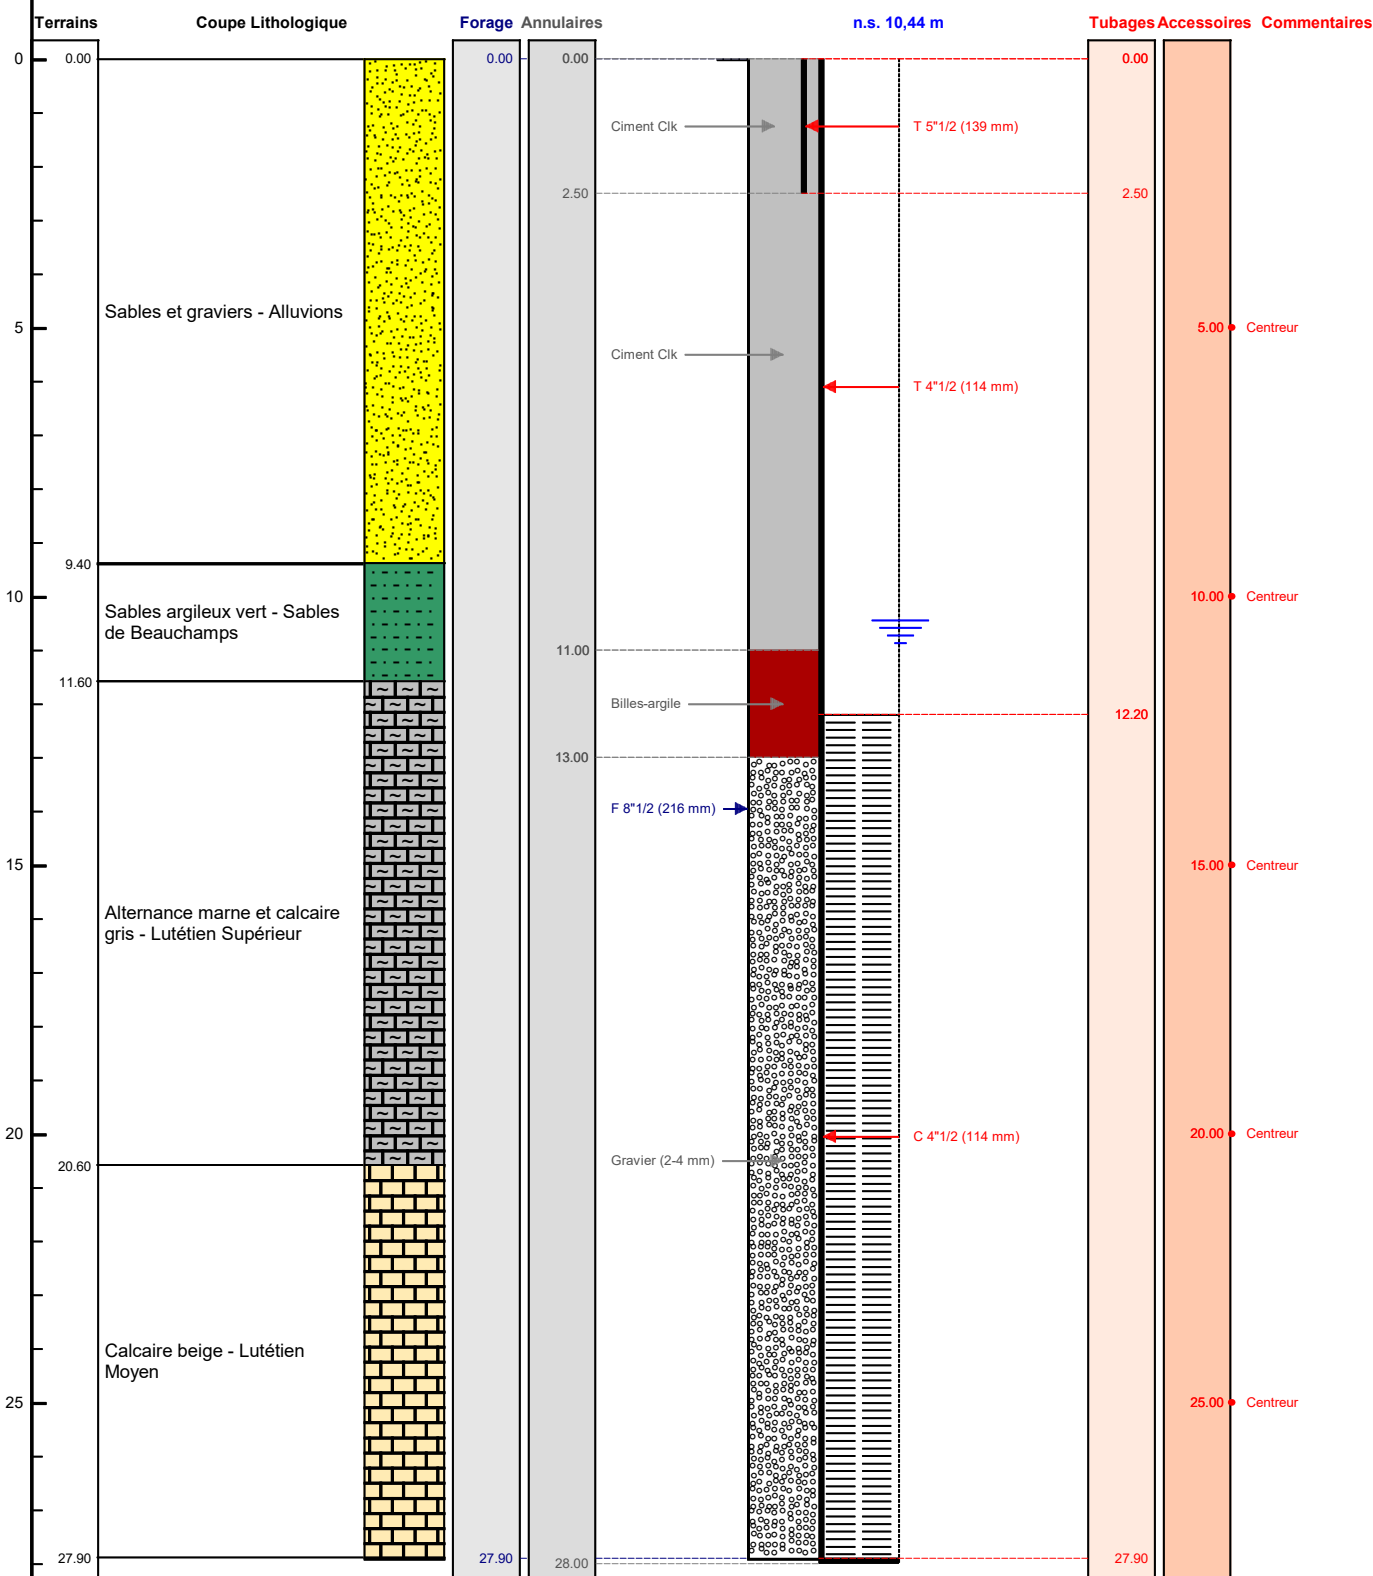

Le/...../..... à
CERTIFIE CONFORME A L'OUVRAGE EXECUTE
Tampon et signature du chef d'entreprise

Nombre de forages : 1

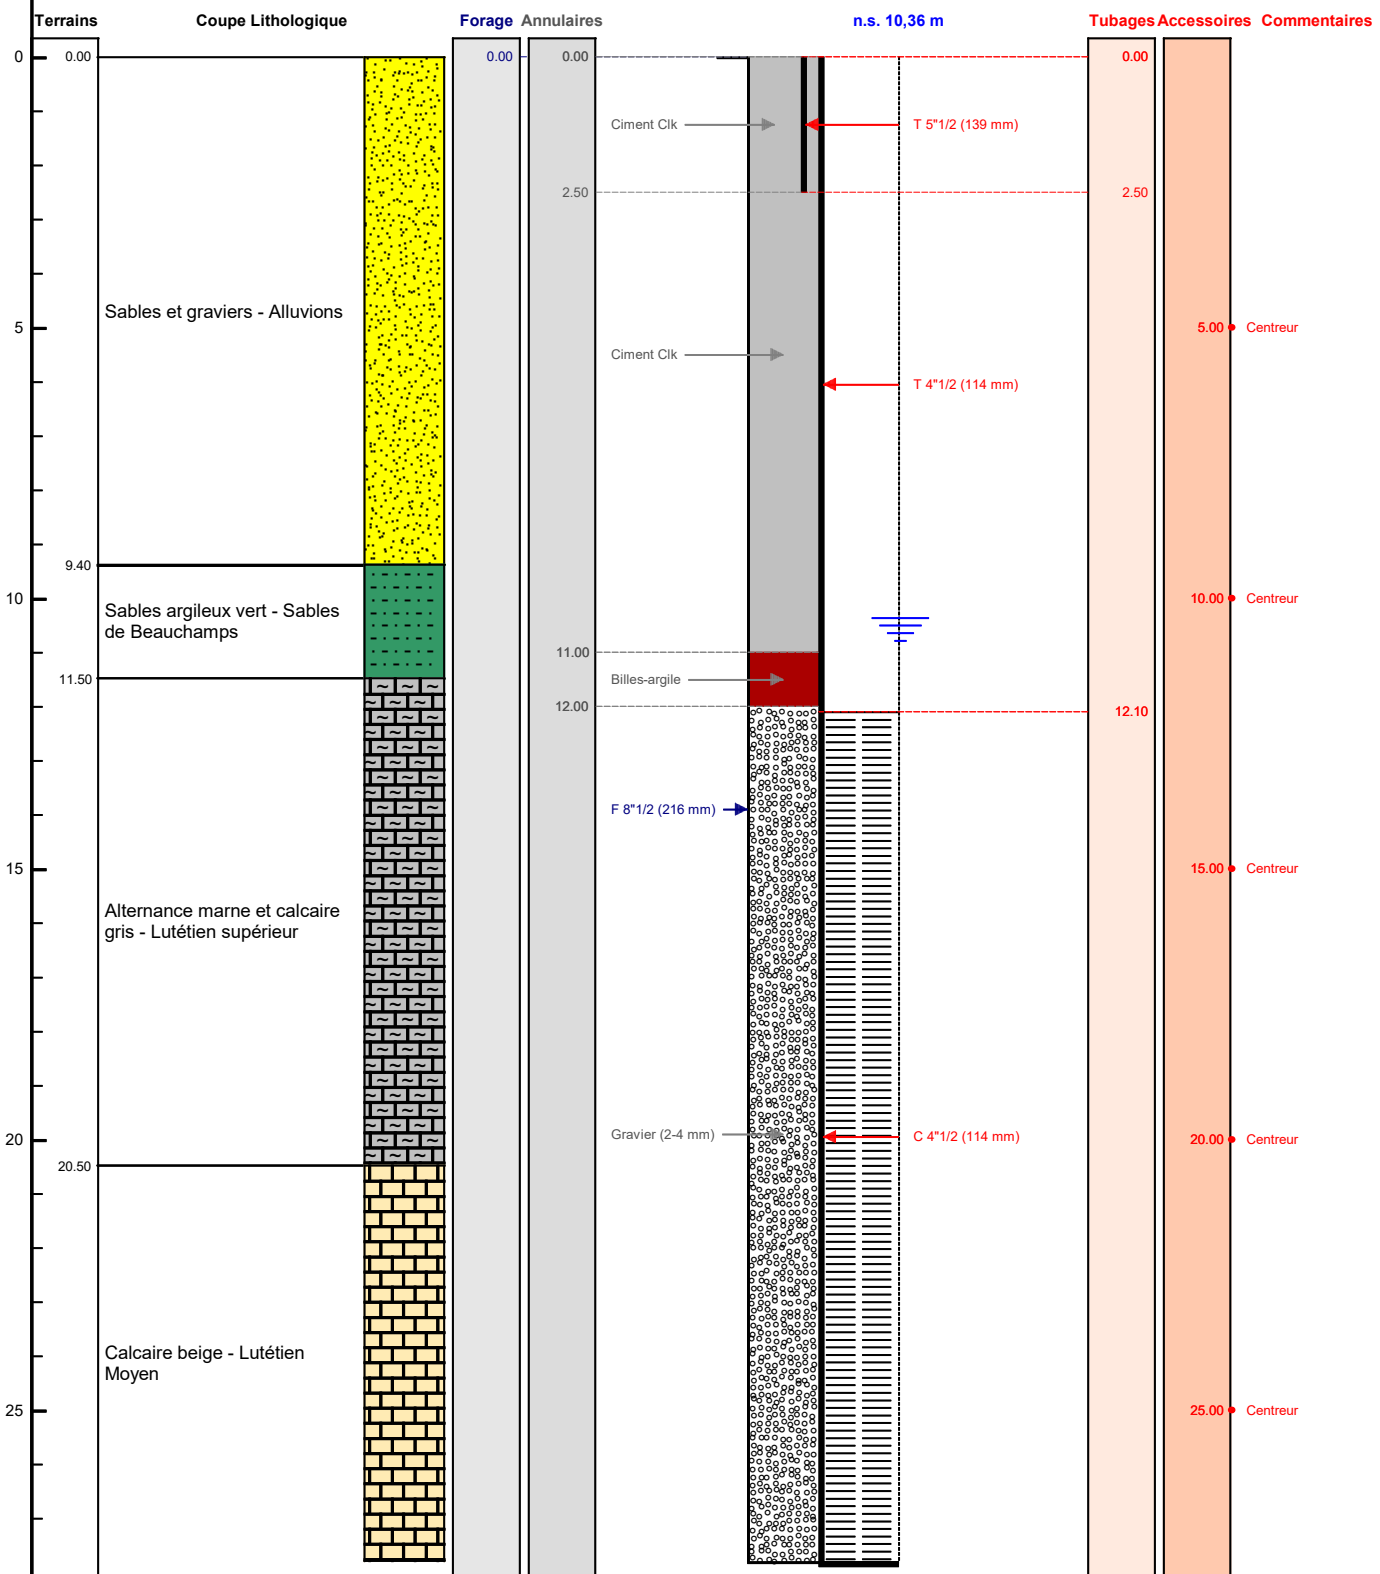

Le/...../..... à

CERTIFIE CONFORME A L'OUVRAGE EXECUTE

Tampon et signature du chef d'entreprise