

# DOSSIER TECHNIQUE

## FORAGE D'EAU

<b>Entreprise:</b>	<b>SARL BREBANT FORAGE</b>
<b>Client:</b>	
<b>Maître d'oeuvre:</b>	<b>BREBANT FORAGE</b> ZA 8 RUE DU COURTIL 50510 CERENCES
<b>Exploitant:</b>	

**Code National BSS :**

**N° Déclaration \*\* :**

**Police de l'eau \* :**

\* Numéro de déclaration au titre de la police de l'eau

\*\* N° d'enregistrement de déclaration préalable

**Lieu de l'ouvrage :** 4 Rue des bernieres  
14250 LINGEVRES

**Coordonnées :**      **Longitude**      0      **Latitude**      0      **Altitude :**      0.00 m  
**Zone**      Lambert 1 carto métrique

**Nombre de forages :** 1

**Date début de l'ouvrage :** 30/03/2021

**Resp. M. Ouvrage :**

**Date fin de l'ouvrage :** 30/03/2021

**Resp. M. Oeuvre :**

**Machine :** Stenuick

**Resp. Chantier :**

**Date début pompage :**      **Niveau statique non perturbé :** 12.00 m

**Date fin de pompage :**      **Débit Maxi. d'essai :** 0.00 m3/h

**Nombre de nappes identifiées :**      **Rabattement correspondant :** 0.00 m

**Notes :** POMPAGE MAXI 7 M3

## TRONCONS de L'OUVRAGE

## FORAGE D'EAU

Client:	
Maître d'oeuvre:	BREBANT FORAGE
Lieu de l'ouvrage :	4 Rue des bernieres
	14250 LINGEVRES

## LITHOLOGIE

De	à	Libellé
0.00	1.00	REMBLAI
1.00	12.00	SCHISTE ARGILE MARRON
12.00	34.00	SCHISTE MARRON BLEU ROUGE
34.00	38.00	SCHISTE BLEU
38.00	40.00	SCHISTE MARRON

## FORAGE

De	à	Ø"	Ømm	Mode de forage	Fluide de forage
0.00	13.00	10"	254.00	M.f.t.	Air
13.00	40.00	6"1/2	165.00	M.f.t.	Air

\* Reconnaissance

## ARRIVEES D'EAU

Profondeur (m)	Débit (m3/heure)
22.00	4.00
31.00	13.00
40.00	14.00

## TUBAGE

De	à	Ø"	Ømm	Epais.	Ecra.	Nature du tubage	Type	Slot	Vide %
0.00	20.00	4"7/8	125.00	5.00		P.v.c.	Tube-plein		
20.00	24.00	4"7/8	125.00	5.00		P.v.c.	Crepine fentes		
24.00	28.00	4"7/8	125.00	5.00		P.v.c.	Tube-plein		
28.00	32.00	4"7/8	125.00	5.00		P.v.c.	Crepine fentes		
32.00	36.00	4"7/8	125.00	5.00		P.v.c.	Tube-plein		
36.00	40.00	4"7/8	125.00	5.00		P.v.c.	Crepine fentes		

## REMPLISSAGE

De	à	Ø"	Ømm	Matériau	Nature	Méthode de pose	Texture	Gra. (mm)	Vol. m3
0.00	12.00	4"7/8	125.00	Ciment	Ciment-bentonite	Sous pression			
12.00	13.00	4"7/8	125.00	Billes-argile	Compactionite				

# FORAGE D'EAU

**Travaux réalisés :**  
du : 30/03/2021 au : 30/03/2021

1/1


**Client :**  
**Maitre d'oeuvre :** BREBANT FORAGE  
**Localisation de l'ouvrage :** 4 Rue des bernieres  
14250 LINGEVRES

**Coordonnées de l'ouvrage :**  
Lambert 1 carto métrique  
Longitude (X): 0  
Latitude (Y): 0  
Altitude sol (Z): +0,000 m

Echelle : 1/201

Profondeurs en m au-dessous du repère zéro sol (signe + au-dessus)

Nombre de forages : 1

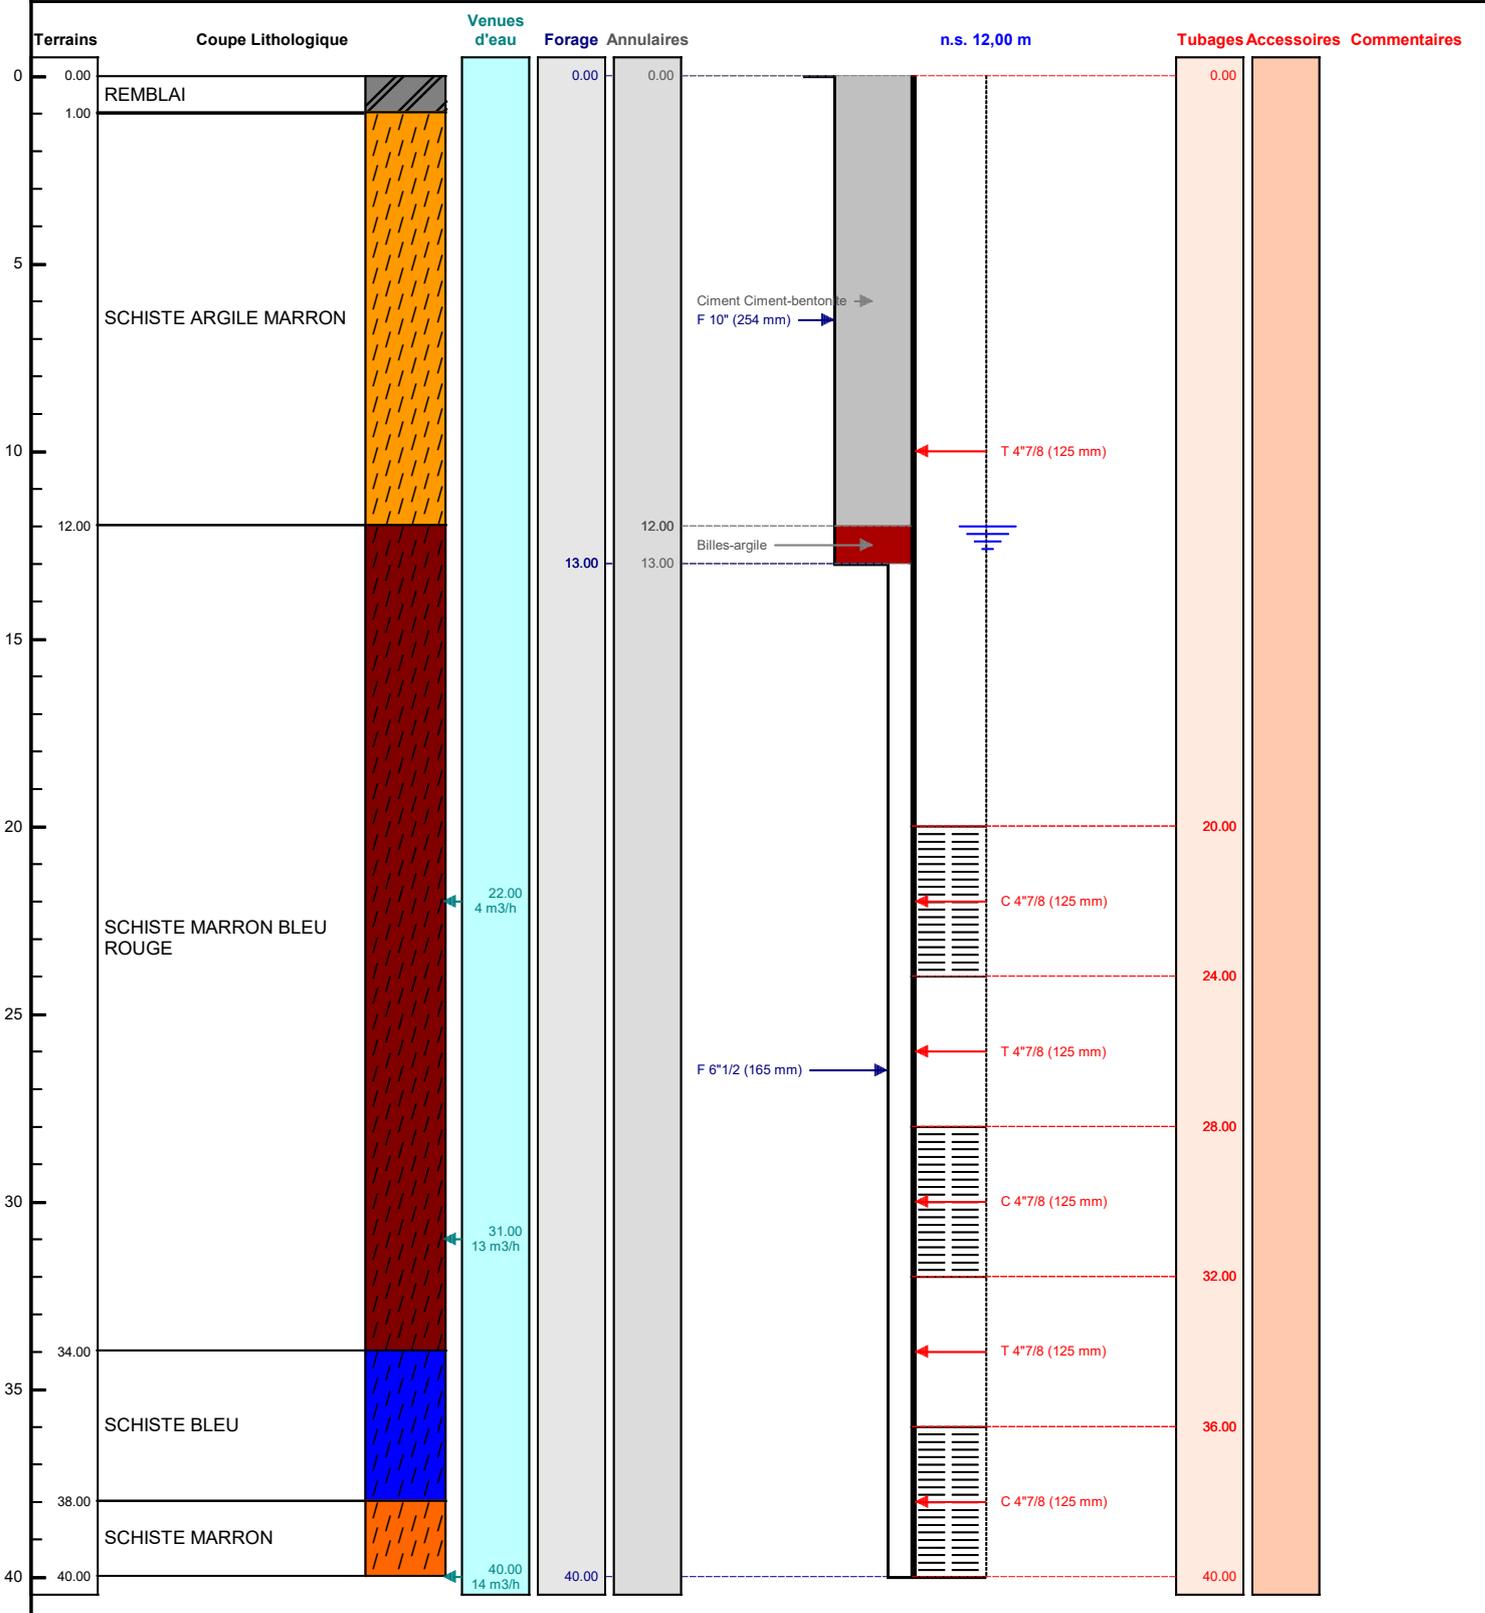

Le ...../...../..... à .....  
CERTIFIE CONFORME A L'OUVRAGE EXECUTE  
Tampon et signature du chef d'entreprise