

DOSSIER TECHNIQUE

FORAGE D'EAU 28ML

Entreprise: **SARL BREBANT FORAGE**

Client:

Maître d'oeuvre: **BREBANT FORAGE**
ZA 8 RUE DU COURTIL
50510 CERENCES

Exploitant:

Code National BSS :

N° Déclaration ** :

Police de l'eau * :

* Numéro de déclaration au titre de la police de l'eau

** N° d'enregistrement de déclaration préalable

Lieu de l'ouvrage : 4 Route de la Cambe
14230 CARDONVILLE

Coordonnées : Longitude 0 Latitude 0 **Altitude :** 0.00 m
Zone Lambert 1 carto métrique

Nombre de forages : 1

Date début de l'ouvrage : 07/07/2021

Resp. M. Ouvrage :

Date fin de l'ouvrage : 07/07/2021

Resp. M. Oeuvre :

Machine : Stenuick

Resp. Chantier :

Date début pompage :

Niveau statique non perturbé : 6.00 m

Date fin de pompage :

Débit Maxi. d'essai : 0.00 m3/h

Nombre de nappes identifiées :

Rabattement correspondant : 0.00 m

Notes : POMPAGE MAXIMUM 7 M3/HEURE

TRONCONS de L'OUVRAGE

FORAGE D'EAU 28ML

Client:

Maître d'oeuvre:

BREBANT FORAGE

Lieu de l'ouvrage :

4 Route de la Cambe

14230

CARDONVILLE

LITHOLOGIE

De	à	Libellé
0.00	1.00	TERRE
1.00	7.00	ARGILE
7.00	15.00	CALCAIRE
15.00	28.00	CALCAIRE-ARGILE

FORAGE

De	à	Ø"	Ømm	Mode de forage	Fluide de forage
0.00	9.00	10"	254.00	M.f.t.	Air
9.00	28.00	6"1/2	165.00	M.f.t.	Air

* Reconnaissance

ARRIVEES D'EAU

Profondeur (m)	Débit (m3/heure)
14.00	13.00
28.00	14.00

TUBAGE

De	à	Ø"	Ømm	Epais.	Ecra.	Nature du tubage	Type	Slot	Vide %
0.00	12.00	4"7/8	125.00	5.00		P.v.c.	Tube-plein		
12.00	16.00	4"7/8	125.00	5.00		P.v.c.	Crepine fentes		
16.00	24.00	4"7/8	125.00	5.00		P.v.c.	Tube-plein		
24.00	28.00	4"7/8	125.00	5.00		P.v.c.	Crepine fentes		

REMPLISSAGE

De	à	Ø"	Ømm	Matériau	Nature	Méthode de pose	Texture	Gra. (mm)	Vol. m3
0.00	8.00	4"7/8	125.00	Ciment	Ciment-bentonite	Sous pression			
8.00	9.00	4"7/8	125.00	Billes-argile	Compactonite				

FORAGE D'EAU 28ML

Client :

CANDON MARCEL

Maitre d'oeuvre :

BREBANT FORAGE

Localisation de l'ouvrage :

14230 CARDONVILLE

Travaux réalisés :

du : 07/07/2021 au : 07/07/2021

1/1

Coordonnées de l'ouvrage :

Lambert 1 carto métrique

Longitude (X):

0

Latitude (Y):

0


Altitude sol (Z):

+0,000 m

Echelle : 1/141

Profondeurs en m au-dessous du repère zéro sol (signe + au-dessus)

Nombre de forages : 1

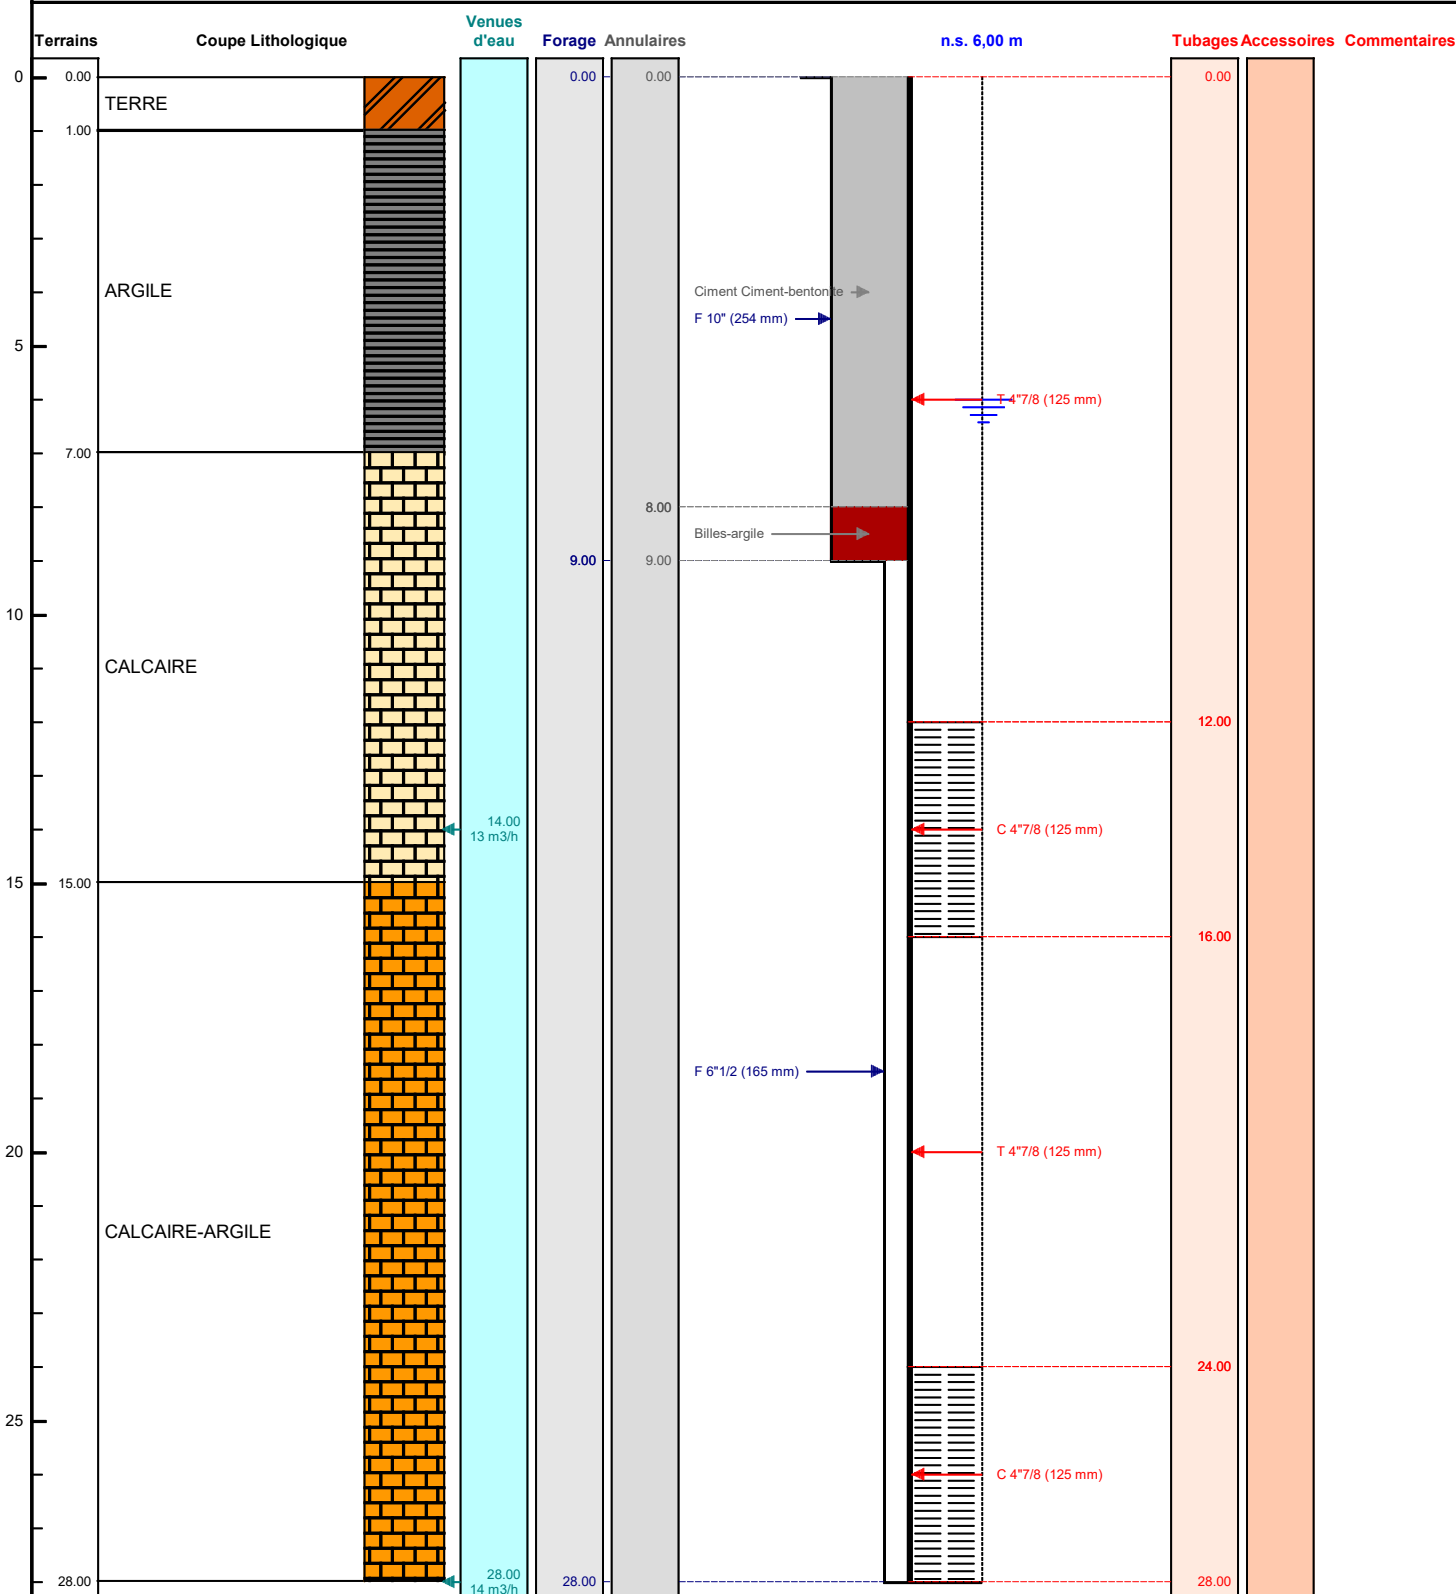

Le/...../..... à

CERTIFIE CONFORME A L'OUVRAGE EXECUTE

Tampon et signature du chef d'entreprise