

# DOSSIER TECHNIQUE

## FORAGE D'EAU 40 ML

Entreprise: **SARL BREBANT FORAGE**

Client:

Maître d'oeuvre: **BREBANT FORAGE**  
ZA DU CLOS DES MARES  
50290 BREHAL

Exploitant:

Code National BSS :

N° Déclaration \*\* :

Police de l'eau \* :

\* Numéro de déclaration au titre de la police de l'eau

\*\* N° d'enregistrement de déclaration préalable

Lieu de l'ouvrage : L'ORAIL

50450 LE MESNIL VILLEMAN

Coordonnées :      **Longitude**      0      **Latitude**      0      Altitude :      0.00      m  
**Zone**      Lambert 1 carto métrique

Nombre de forages : 1

Date début de l'ouvrage : 06/09/2022

Resp. M. Ouvrage :

Date fin de l'ouvrage : 06/09/2022

Resp. M. Oeuvre :

Machine : Stenuick

Resp. Chantier :

Date début pompage :

Niveau statique non perturbé : 0.00      m

Date fin de pompage :

Débit Maxi. d'essai : 0.00      m3/h

Nombre de nappes identifiées :

Rabattement correspondant : 0.00      m

Notes :      POMPAGE MAXIMUM 5 M3/HEURE

## TRONCONS de L'OUVRAGE

## FORAGE D'EAU 40 ML

Client:

Maître d'oeuvre:

BREBANT FORAGE

Lieu de l'ouvrage :

L'ORAIL

50450

LE MESNIL VILLEMAN

## LITHOLOGIE

De	à	Libellé
0.00	8.00	REMBLAI
8.00	40.00	SCHISTE BLEU

## FORAGE

De	à	Ø"	Ømm	Mode de forage	Fluide de forage
0.00	10.00	10"	254.00	M.f.t.	Air
10.00	40.00	6"1/2	165.00	M.f.t.	Air

\* Reconnaissance

## ARRIVEES D'EAU

Profondeur (m)	Débit (m3/heure)
25.00	4.00
40.00	10.00

## TUBAGE

De	à	Ø"	Ømm	Epais.	Ecra.	Nature du tubage	Type	Slot	Vide %
0.00	24.00	4"7/8	125.00	5.00		P.v.c.	Tube-plein		
24.00	32.00	4"7/8	125.00	5.00		P.v.c.	Crepine fentes	1.00	
32.00	36.00	4"7/8	125.00	5.00		P.v.c.	Tube-plein		
36.00	40.00	4"7/8	125.00	5.00		P.v.c.	Crepine fentes		

## REMPLISSAGE

De	à	Ø"	Ømm	Matériau	Nature	Méthode de pose	Texture	Gra. (mm)	Vol. m3
0.00	9.00	4"7/8	125.00	Ciment	Ciment-bentonite	Sous pression			
9.00	10.00	4"7/8	125.00	Billes-argile	Compactonite				

## FORAGE D'EAU 40 ML

Client :

Maitre d'oeuvre :

Localisation de l'ouvrage :

50450

LE MESNIL VILLEMAN

Travaux réalisés :

du : 06/09/2022 au : 06/09/2022

1/1

Coordonnées de l'ouvrage :

Lambert 1 carto métrique

Longitude (X):

0

Latitude (Y):

0


Altitude sol (Z):

+0,000 m

Echelle : 1/201

Profondeurs en m au-dessous du repère zéro sol (signe + au-dessus)

Nombre de forages : 1

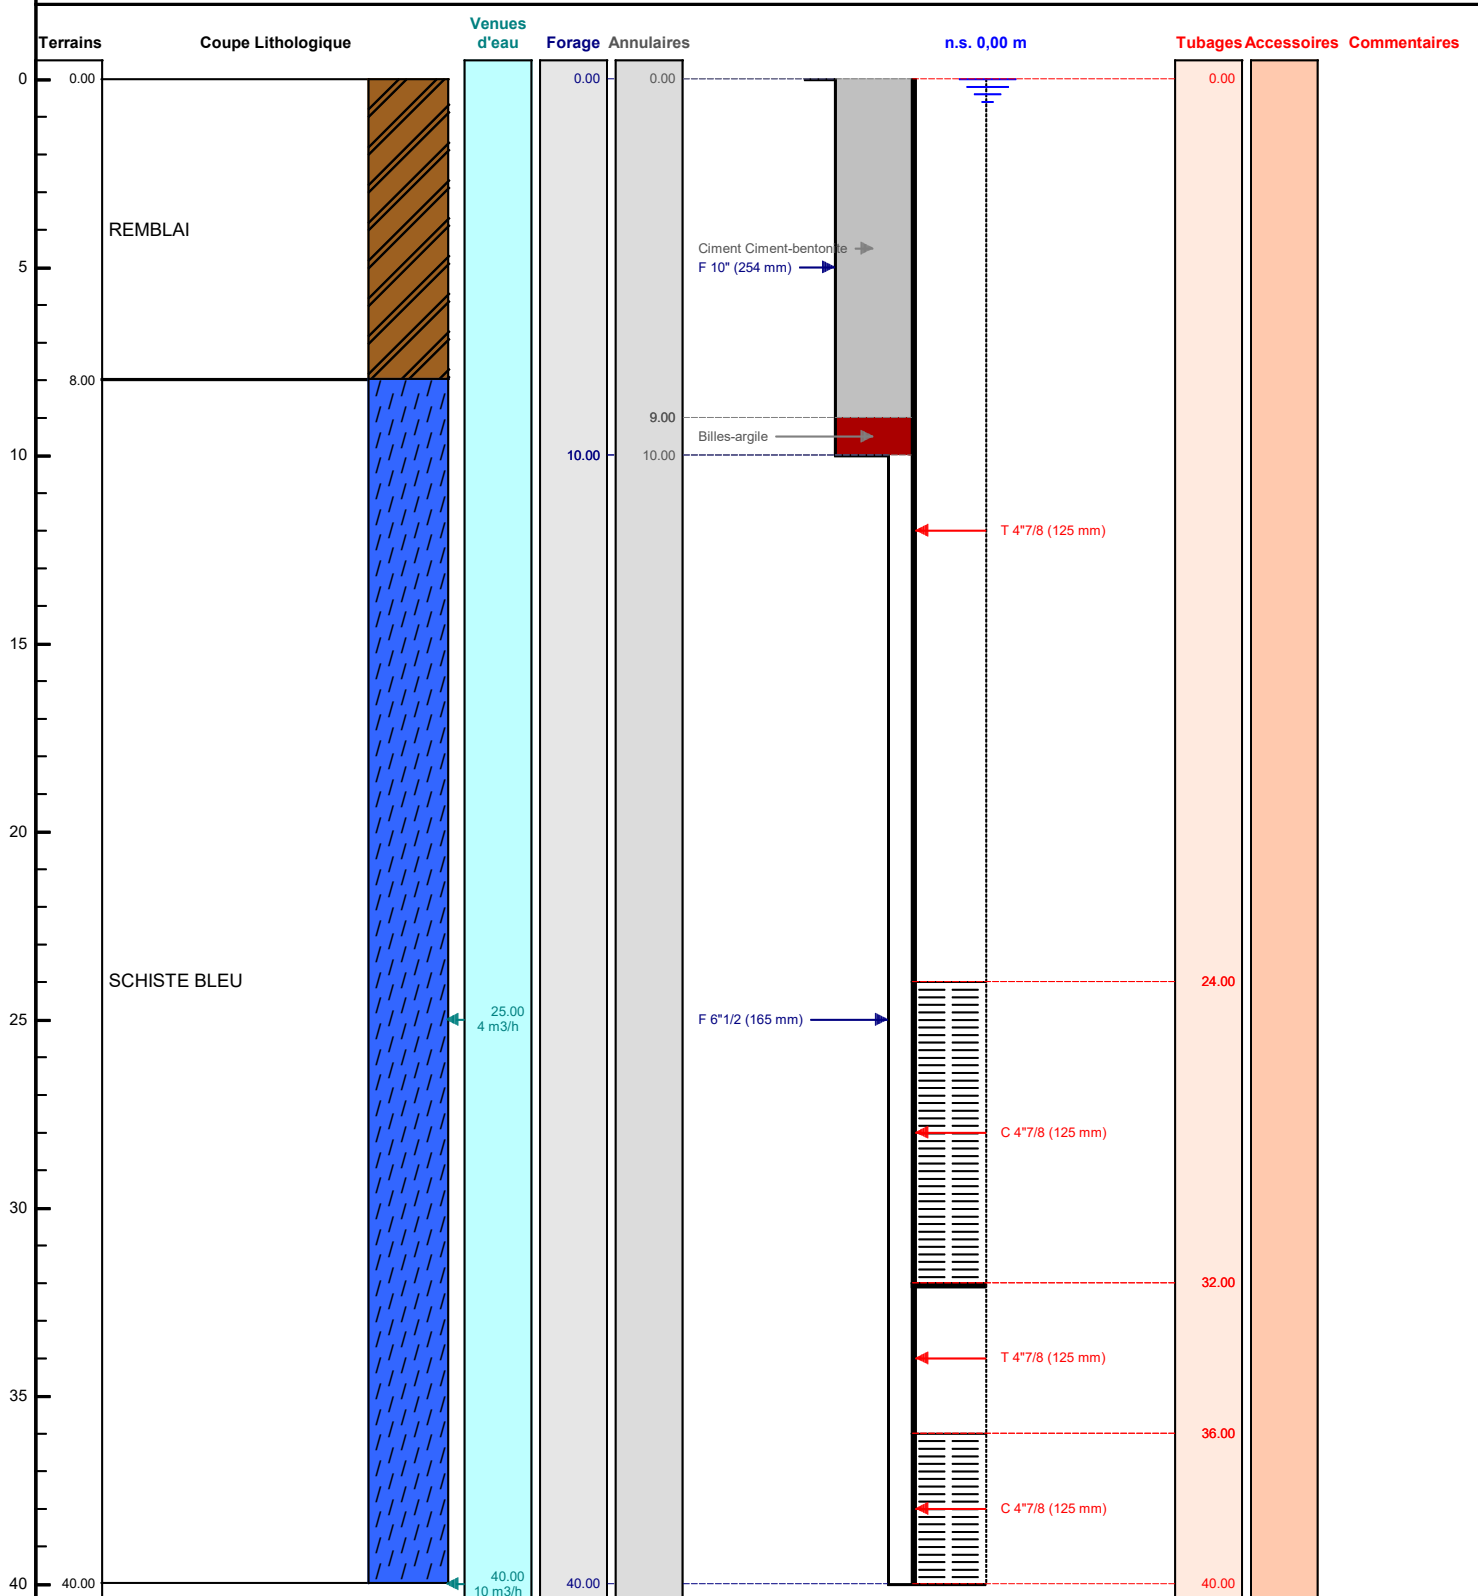

Le ...../...../..... à .....

CERTIFIE CONFORME A L'OUVRAGE EXECUTE

Tampon et signature du chef d'entreprise