

# DOSSIER TECHNIQUE

## FORAGE D'EAU 49 ML

Entreprise: **SARL BREBANT FORAGE**

Client:

Maître d'oeuvre: **BREBANT FORAGE**  
ZA DU CLOS DES MARES  
50290 BREHAL

Exploitant:

National BSS :

N° Déclaration \*\* :

Police de l'eau \* :

\* Numéro de déclaration au titre de la police de l'eau

\*\* N° d'enregistrement de déclaration préalable

**Lieu de l'ouvrage :** 131 Route du Chesnay  
50380 ST PAIR SUR MER

**Coordonnées :** Longitude 0 Latitude 0 **Altitude :** 0.00 m  
Zone Lambert 1 carto métrique

**Nombre de forages :** 1

**Date début de l'ouvrage :** 18/01/2023

**Resp. M. Ouvrage :**

**Date fin de l'ouvrage :** 19/01/2023

**Resp. M. Oeuvre :**

**Machine :** Stenuick

**Resp. Chantier :**

**Date début pompage :**

**Niveau statique non perturbé :** 8.00 m

**Date fin de pompage :**

**Débit Maxi. d'essai :** 0.00 m3/h

**Nombre de nappes identifiées :**

**Rabattement correspondant :** 0.00 m

**Notes :** POMPAGE MAXIMUM : 1 M3/HEURE

## TRONCONS de L'OUVRAGE

## FORAGE D'EAU 49 ML

Client:

Maître d'oeuvre:

Lieu de l'ouvrage : 131 Route du Chesnay

50380

ST PAIR SUR MER

## LITHOLOGIE

De	à	Libellé
0.00	1.00	TERRE VEGETAL
1.00	8.00	SCHISTE MARRON
8.00	49.00	SCHISTE BLEU

## FORAGE

De	à	Ø"	Ømm	Mode de forage	Fluide de forage
0.00	12.00	10"	254.00	M.f.t.	Air
12.00	49.00	6"1/2	165.00	M.f.t.	Air

\* Reconnaissance

## ARRIVEES D'EAU

Profondeur (m)	Débit (m3/heure)
40.00	0.60
49.00	0.80

## TUBAGE

De	à	Ø"	Ømm	Epais.	Ecra.	Nature du tubage	Type	Slot	Vide %
0.00	21.00	4"7/8	125.00	0.00		P.v.c.	Tube-plein		
21.00	29.00	4"7/8	125.00	0.00		P.v.c.	Crepine fentes		
29.00	37.00	4"7/8	125.00	0.00		P.v.c.	Tube-plein		
37.00	41.00	4"7/8	125.00	0.00		P.v.c.	Crepine fentes		
41.00	45.00	4"7/8	125.00	0.00		P.v.c.	Tube-plein		
45.00	49.00	4"7/8	125.00	0.00		P.v.c.	Crepine fentes		

## REMPLISSAGE


De	à	Ø"	Ømm	Matériau	Nature	Méthode de pose	Texture	Gra. (mm)	Vol. m3
0.00	11.00	4"7/8	125.00	Ciment	Ciment-bentonite	Sous pression			
11.00	12.00	4"7/8	125.00	Billes-argile	Compactionite				

<b>FORAGE D'EAU 49 ML</b>		<b>Travaux réalisés :</b> du : 18/01/2023 au : 19/01/2023	1/1
<b>Client :</b>		<b>Coordonnées de l'ouvrage :</b>	
<b>Maitre d'oeuvre :</b>		Lambert 1 carto métrique	
<b>Localisation de l'ouvrage :</b>	<b>131 Route du Chesnay</b>	Longitude (X):	0
	<b>50380 ST PAIR SUR MER</b>	Latitude (Y):	0
		Altitude sol (Z):	+0,000 m

Echelle : 1/246

Profondeurs en m au-dessous du repère zéro sol (signe + au-dessus)

Nombre de forages : 1

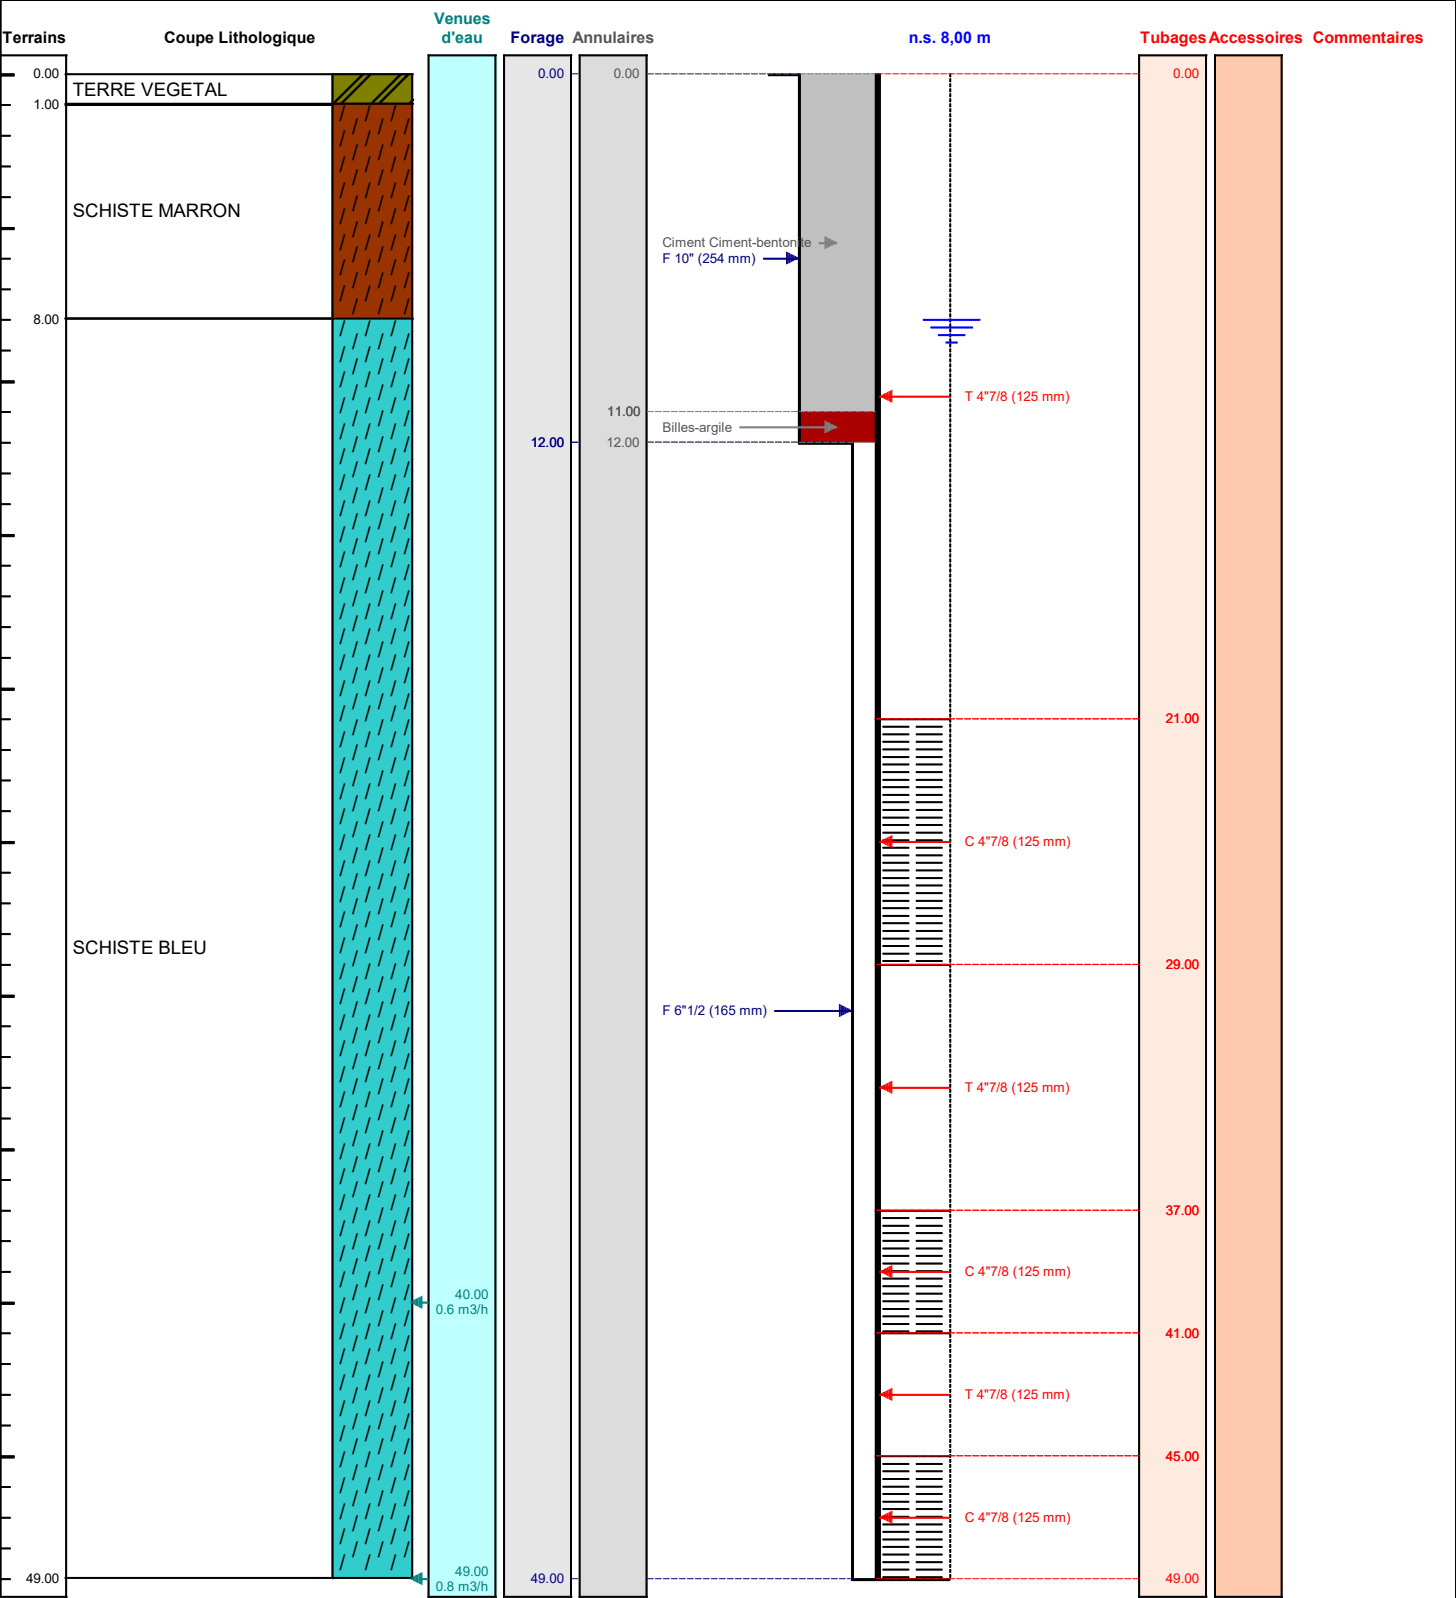

Le ...../...../..... à .....

CERTIFIE CONFORME A L'OUVRAGE EXECUTE

Tampon et signature du chef d'entreprise