

DOSSIER TECHNIQUE

FORAGE D'EAU DOMESTIQUE

Entreprise: **SAS VAN INGEN FORAGES**

Client:

Code National BSS :

N° Déclaration ** :

Police de l'eau * :

* Numéro de déclaration au titre de la police de l'eau

** N° d'enregistrement de déclaration préalable

Lieu de l'ouvrage : 903 Route de la Ferolle
18200 NOZIERES

Coordonnées : **Longitude** 657 267 **Latitude** 6 626 651 **Altitude :** 0.00 m
Zone Lambert-93 métrique

Nombre de forages : 1

Date début de l'ouvrage : 11/01/2023

Resp. M. Ouvrage : MR GOLH

Date fin de l'ouvrage : 17/01/2023

Resp. M. Oeuvre : MR GOLH

Machine : Ecofore 903

Resp. Chantier : ETIENNE - VAN INGEN

Date début pompage : 17/01/2023

Niveau statique non perturbé : 0.00 m

Date fin de pompage : 17/01/2023

Débit Maxi. d'essai : 5.00 m3/h

Nombre de nappes identifiées :

Rabattement correspondant : 0.00 m

Notes :

TRONCONS de L'OUVRAGE

FORAGE D'EAU DOMESTIQUE

Client:

LITHOLOGIE

De	à	Libellé
0.00	13.00	Sable grossier alluvions
13.00	72.00	Marne grise rouge
72.00	76.00	Marne grise en plaque + calcaire gris
76.00	235.00	Marne grise et marne en plaque
235.00	244.00	Calcaire blanc puis beige arrivée d'eau de 235 à 236 m et de 236 à 244 m

FORAGE

De	à	Ø"	Ømm	Mode de forage	Fluide de forage
0.00	15.00	8"5/8	219.00	M.f.t.	Air
15.00	244.00	8"5/8	219.00	M.f.t.	Air

* Reconnaissance

TUBAGE

De	à	Ø"	Ømm	Epais.	Ecra.	Nature du tubage	Type	Slot	Vide %
0.00	15.00	9"	230.00	5.00		Acier-api	Tube-plein		
0.00	218.00	5"1/2	140.00	7.00		P.v.c.	Tube-plein		
218.00	242.00	5"1/2	140.00	7.00		P.v.c.	Crepine fentes	1.00	

REMPLISSAGE

De	à	Ø"	Ømm	Matériau	Nature	Méthode de pose	Texture	Gra. (mm)	Vol. m3
0.00	16.50	5"1/2	140.00	Ciment	Cpa 32.5	Sous pression			0.50
16.50	242.00	5"1/2	140.00	Gravier	Graviers de loire	Gravitaire	Roule	2.00-4.00	4.20

FORAGE D'EAU DOMESTIQUE

Client :

Travaux réalisés :
du : 11/01/2023 au : 17/01/2023

1/1


Coordonnées de l'ouvrage :

Lambert-93 métrique
Longitude (X): 657 267
Latitude (Y): 6 626 651
Altitude sol (Z): +0,000 m

Echelle : 1/1226

Profondeurs en m au-dessous du repère zéro sol (signe + au-dessus)

Nombre de forages : 1

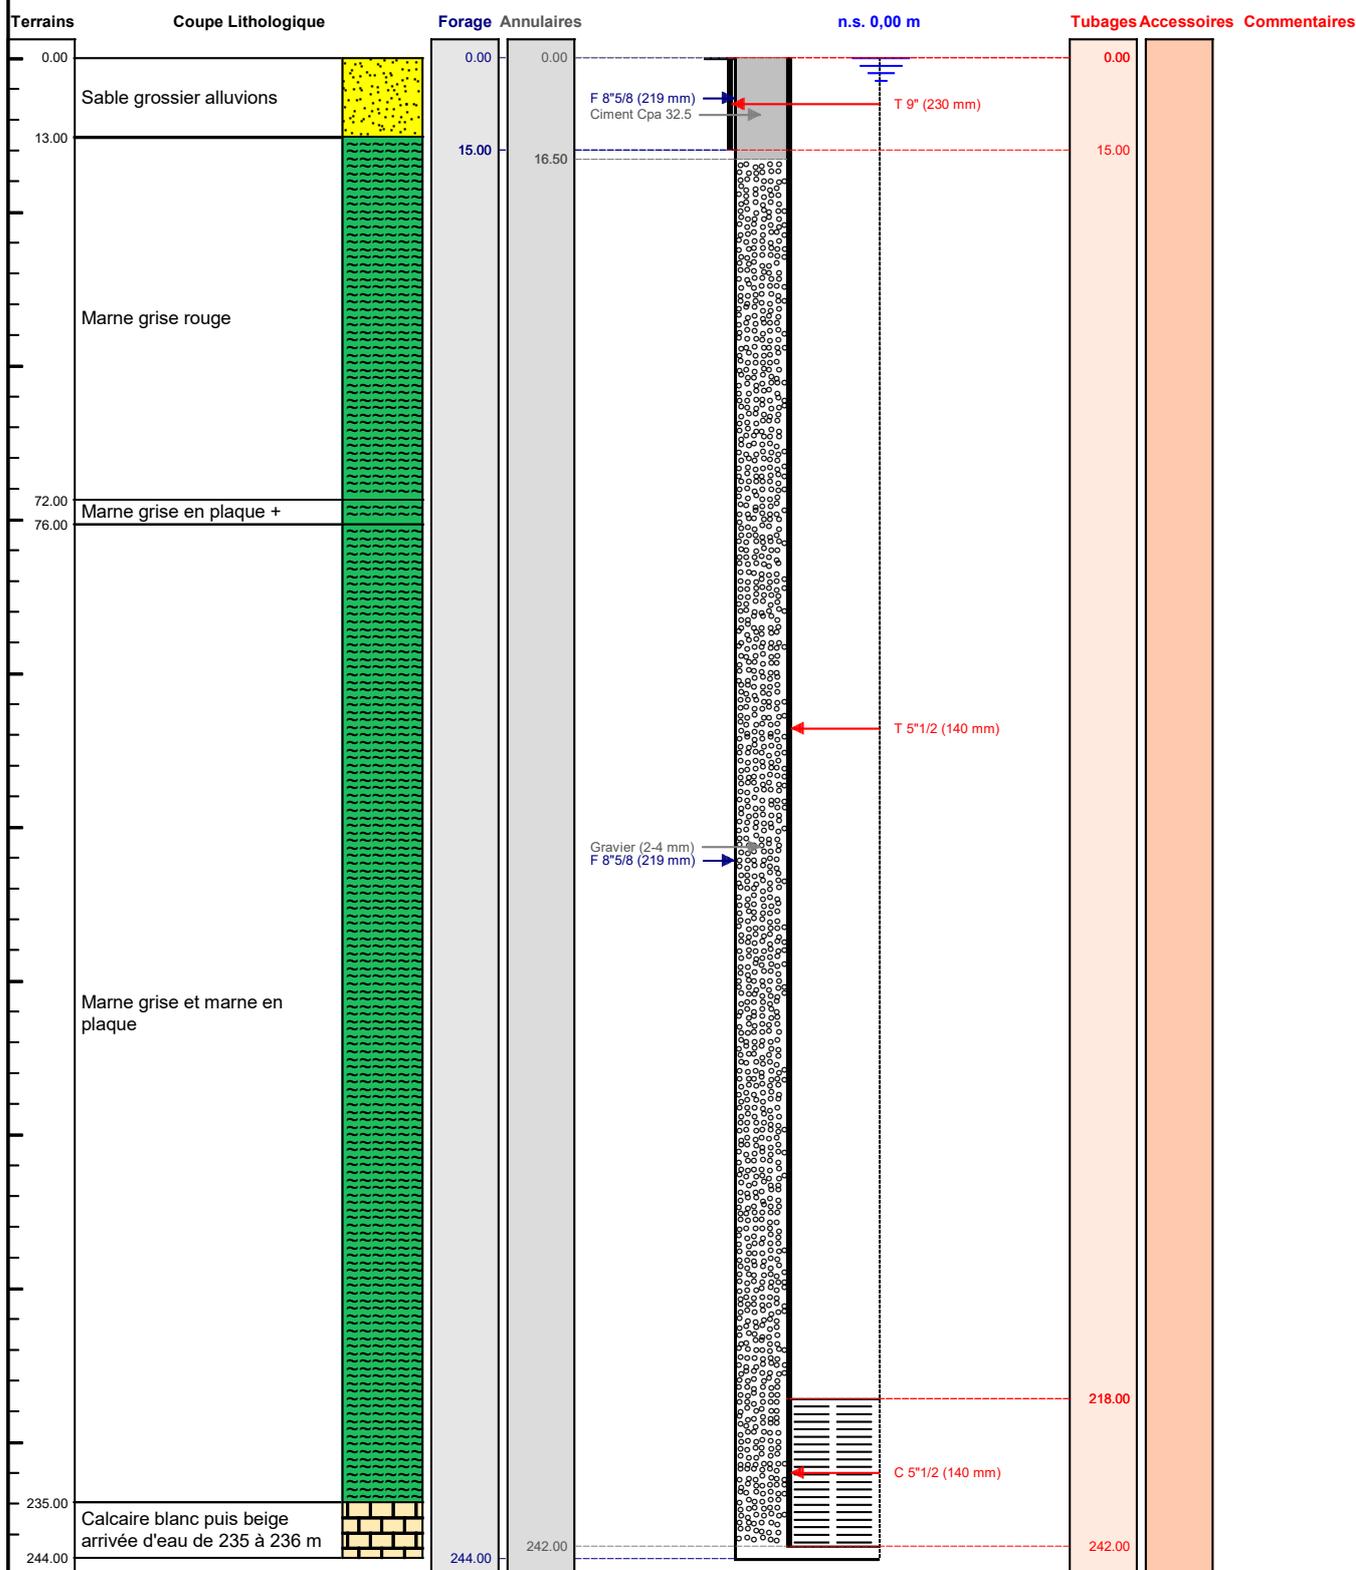

Le/...../..... à
CERTIFIE CONFORME A L'OUVRAGE EXECUTE
Tampon et signature du chef d'entreprise