



# DOSSIER TECHNIQUE

## FORAGE D'EAU

<b>Entreprise:</b>	<b>AMCAL BVBA</b>
<b>Client:</b>	
<b>Maître d'oeuvre:</b>	
<b>Exploitant:</b>	

**Code National BSS :** / X

**N° Déclaration \*\* :**

**Police de l'eau \* :**

\* Numéro de déclaration au titre de la police de l'eau

\*\* N° d'enregistrement de déclaration préalable

**Lieu de l'ouvrage :** 147 rue du blas mont  
60570 LABOISSIERE EN THELLE

**Coordonnées :**      **Longitude** 638 752      **Latitude** 6 909 792      **Altitude :** 174.04 m  
**Zone** Lambert-93 métrique

**Nombre de forages :** 1

**Date début de l'ouvrage :** 25/07/2023      **Resp. M. Ouvrage :**

**Date fin de l'ouvrage :** 26/07/2023      **Resp. M. Oeuvre :**

**Machine :** Fraste      **Resp. Chantier :**

**Date début pompage :**      **Niveau statique non perturbé :** 49.00 m

**Date fin de pompage :**      **Débit Maxi. d'essai :** 7.00 m3/h

**Nombre de nappes identifiées :**      **Rabattement correspondant :** 26.00 m

**Notes :** acidification 108 kg



## TRONCONS de L'OUVRAGE

## FORAGE D'EAU

Client: \_\_\_\_\_  
 Maître d'oeuvre: \_\_\_\_\_  
 Lieu de l'ouvrage : 147 rue du blas mont  
 60570 LABOISSIERE EN THELLE

## LITHOLOGIE

De	à	Libellé
0.00	1.00	Argile À silex
1.00	6.00	Craie friable À silex
6.00	88.00	Craie marneuse avec des morceaux
88.00	99.00	Craie dure

## FORAGE

De	à	Ø"	Ømm	Mode de forage	Fluide de forage
0.00	11.80	12"5/8	320.00	Rotary	Boue
11.80	99.00	6"5/8	168.00	Rotary	Boue

\* Reconnaissance

## TUBAGE

De	à	Ø"	Ømm	Épais.	Ecra.	Nature du tubage	Type	Slot	Vide %
0.00	11.80	8"5/8	220.00	0.00		Acier-ordinaire	Tube-plein		
0.00	65.00	4"7/8	125.00	0.00		P.v.c.	Tube-plein		
65.00	99.00	4"7/8	125.00	0.00		P.v.c.	Crepine fentes		

## REMPLISSAGE

De	à	Ø"	Ømm	Matériau	Nature	Méthode de pose	Texture	Gra. (mm)	Vol. m3
0.00	11.80	8"5/8	220.00	Ciment	Cpa 55	Sous pression			

Code BSS : / X

# FORAGE D'EAU

Travaux réalisés :

1\1

du : 25/07/2023 au : 26/07/2023

Client :

Maitre d'oeuvre :

Localisation de l'ouvrage : 147 rue du blas mont

60570 LABOISSIERE EN THELLE

Coordonnées de l'ouvrage :

Lambert-93 métrique

Longitude (X):

638 752

Latitude (Y):

6 909 792



Altitude sol (Z):

+174,040 m

Echelle : 1/497

Profondeurs en m au-dessous du repère zéro sol (signe + au-dessus)

Nombre de forages : 1

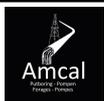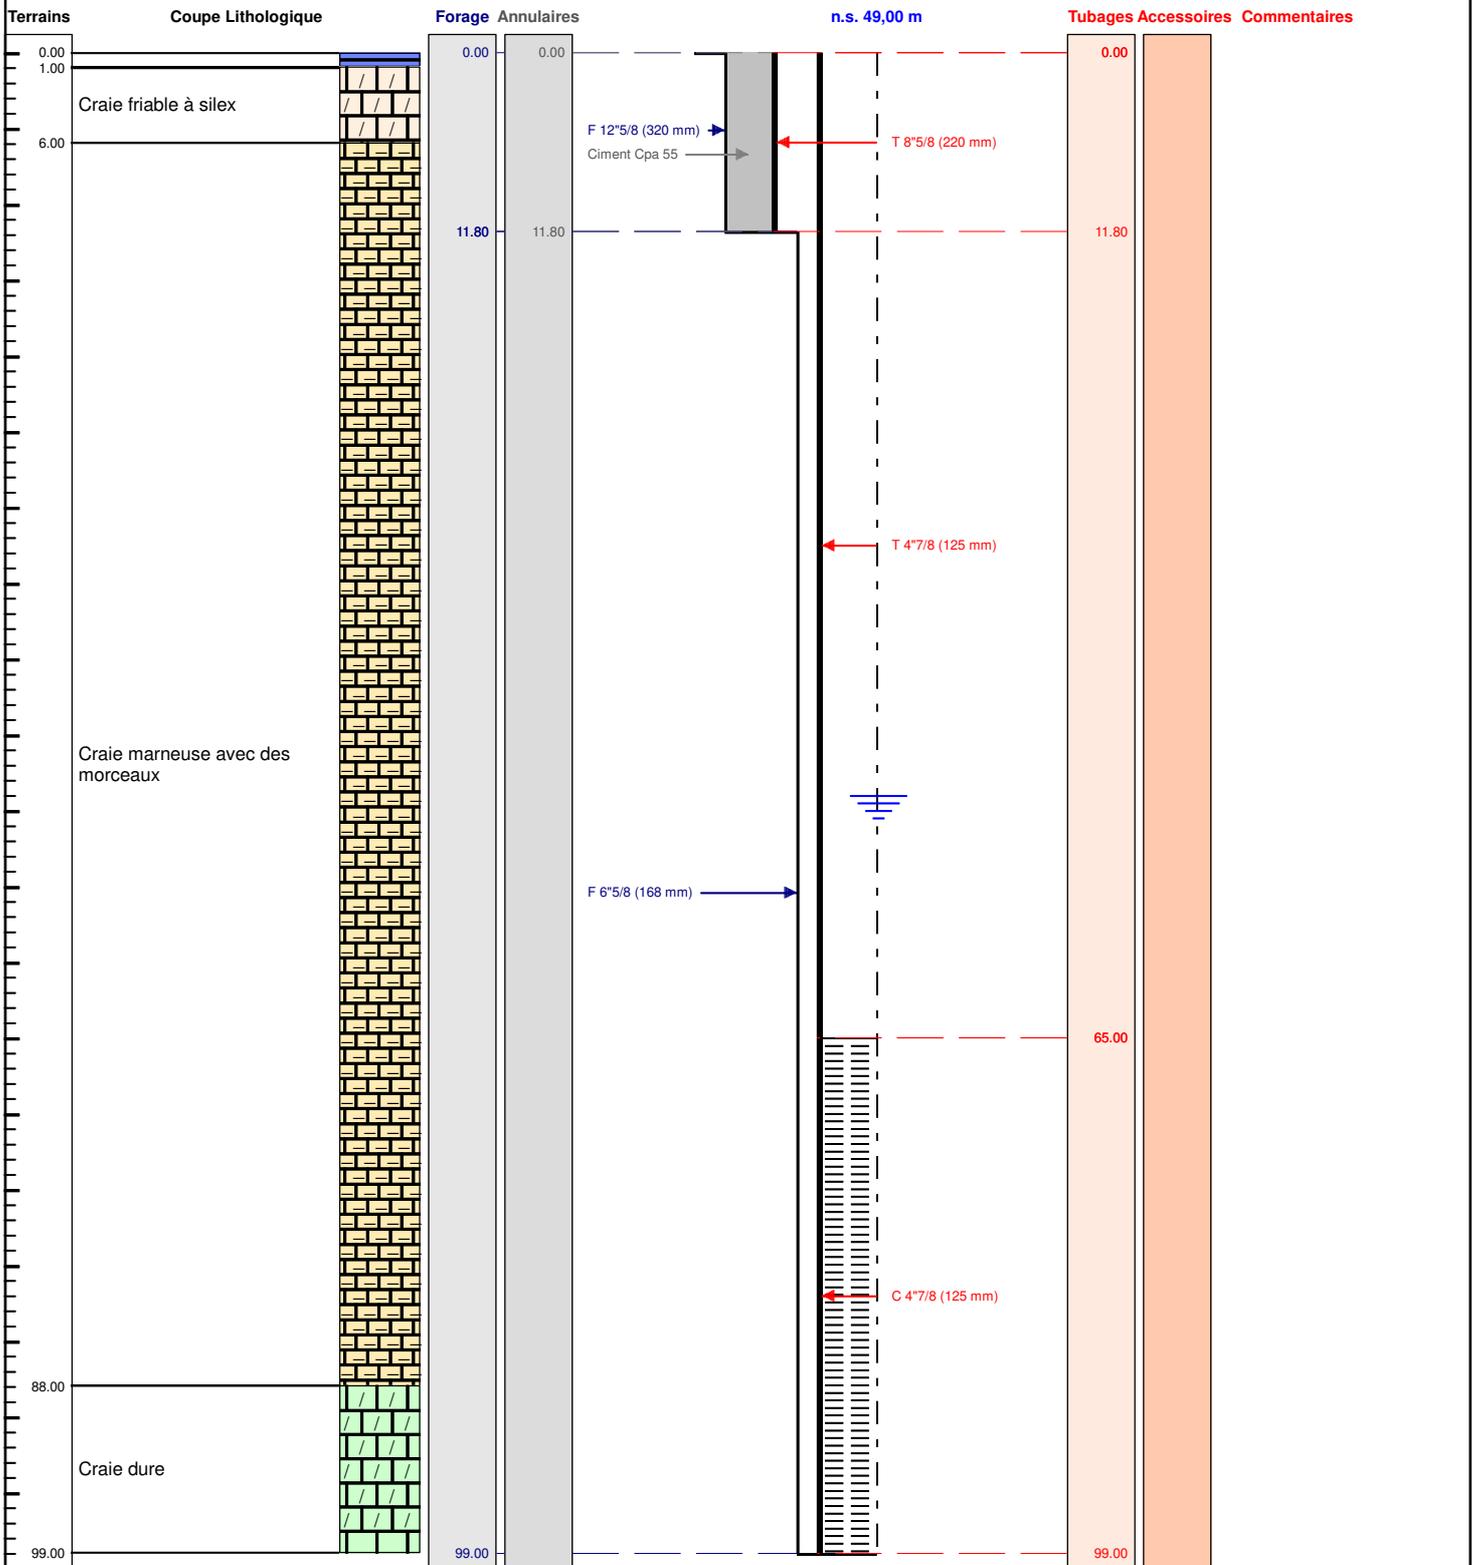

Le ...../...../..... à .....  
CERTIFIE CONFORME A L'OUVRAGE EXECUTE  
Tampon et signature du chef d'entreprise