

DOSSIER TECHNIQUE

FORAGE D'EAU 40 ML

Entreprise: **SARL BREBANT FORAGE**

Client:

Maître d'oeuvre: **BREBANT FORAGE**
ZA DU CLOS DES MARES
50290 BREHAL

Exploitant:

Code National BSS :

N° Déclaration ** :

Police de l'eau * :

* Numéro de déclaration au titre de la police de l'eau

** N° d'enregistrement de déclaration préalable

Lieu de l'ouvrage : 2 Le Bosquet
50690 VIRANDEVILLE

Coordonnées : Longitude 0 Latitude 0 **Altitude :** 0.00 m
Zone Lambert 1 carto métrique

Nombre de forages : 1

Date début de l'ouvrage : 24/01/2023

Resp. M. Ouvrage :

Date fin de l'ouvrage : 24/01/2023

Resp. M. Oeuvre :

Machine : Stenuick

Resp. Chantier :

Date début pompage : **Niveau statique non perturbé :** 10.00 m

Date fin de pompage : **Débit Maxi. d'essai :** 0.00 m3/h

Nombre de nappes identifiées : **Rabattement correspondant :** 0.00 m

Notes :

TRONCONS de L'OUVRAGE

FORAGE D'EAU 40 ML

Client:

Maître d'oeuvre:

BREBANT FORAGE

Lieu de l'ouvrage :

2 Le Bosquet

50690

VIRANDEVILLE

LITHOLOGIE

De	à	Libellé
0.00	1.00	REMBLAIS
1.00	8.00	SCHISTE TENDRE
8.00	40.00	SCHISTE MARRON

FORAGE

De	à	Ø"	Ømm	Mode de forage	Fluide de forage
0.00	12.00	10"	254.00	M.f.t.	Air
12.00	40.00	6"1/2	165.00	M.f.t.	Air

* Reconnaissance

ARRIVEES D'EAU

Profondeur (m)	Débit (m3/heure)
20.00	1.00
30.00	3.80
40.00	3.80

TUBAGE

De	à	Ø"	Ømm	Epais.	Ecra.	Nature du tubage	Type	Slot	Vide %
0.00	16.00	4"7/8	125.00	0.00		P.v.c.	Tube-plein		
16.00	20.00	4"7/8	125.00	0.00		P.v.c.	Crepine fentes		
20.00	28.00	4"7/8	125.00	0.00		P.v.c.	Tube-plein		
28.00	32.00	4"7/8	125.00	0.00		P.v.c.	Crepine fentes		
32.00	36.00	4"7/8	125.00	0.00		P.v.c.	Tube-plein		
36.00	40.00	4"7/8	125.00	0.00		P.v.c.	Crepine fentes		

REEMPLISSAGE


De	à	Ø"	Ømm	Matériau	Nature	Méthode de pose	Texture	Gra. (mm)	Vol. m3
0.00	11.00	4"7/8	125.00	Ciment	Ciment-bentonite	Sous pression			
11.00	12.00	4"7/8	125.00	Billes-argile	Compactionite				

		FORAGE D'EAU 40 ML		Travaux réalisés : du : 24/01/2023 au : 24/01/2023		1/1	
Client :				Coordonnées de l'ouvrage :			
Maitre d'oeuvre :		BREBANT FORAGE		Lambert 1 carto métrique			
Localisation de l'ouvrage :		2 Le Bosquet		Longitude (X):		0	
		50690 VIRANDEVILLE		Latitude (Y):		0	
				Altitude sol (Z):		+0,000 m	

Echelle : 1/201

Profondeurs en m au-dessous du repère zéro sol (signe + au-dessus)

Nombre de forages : 1

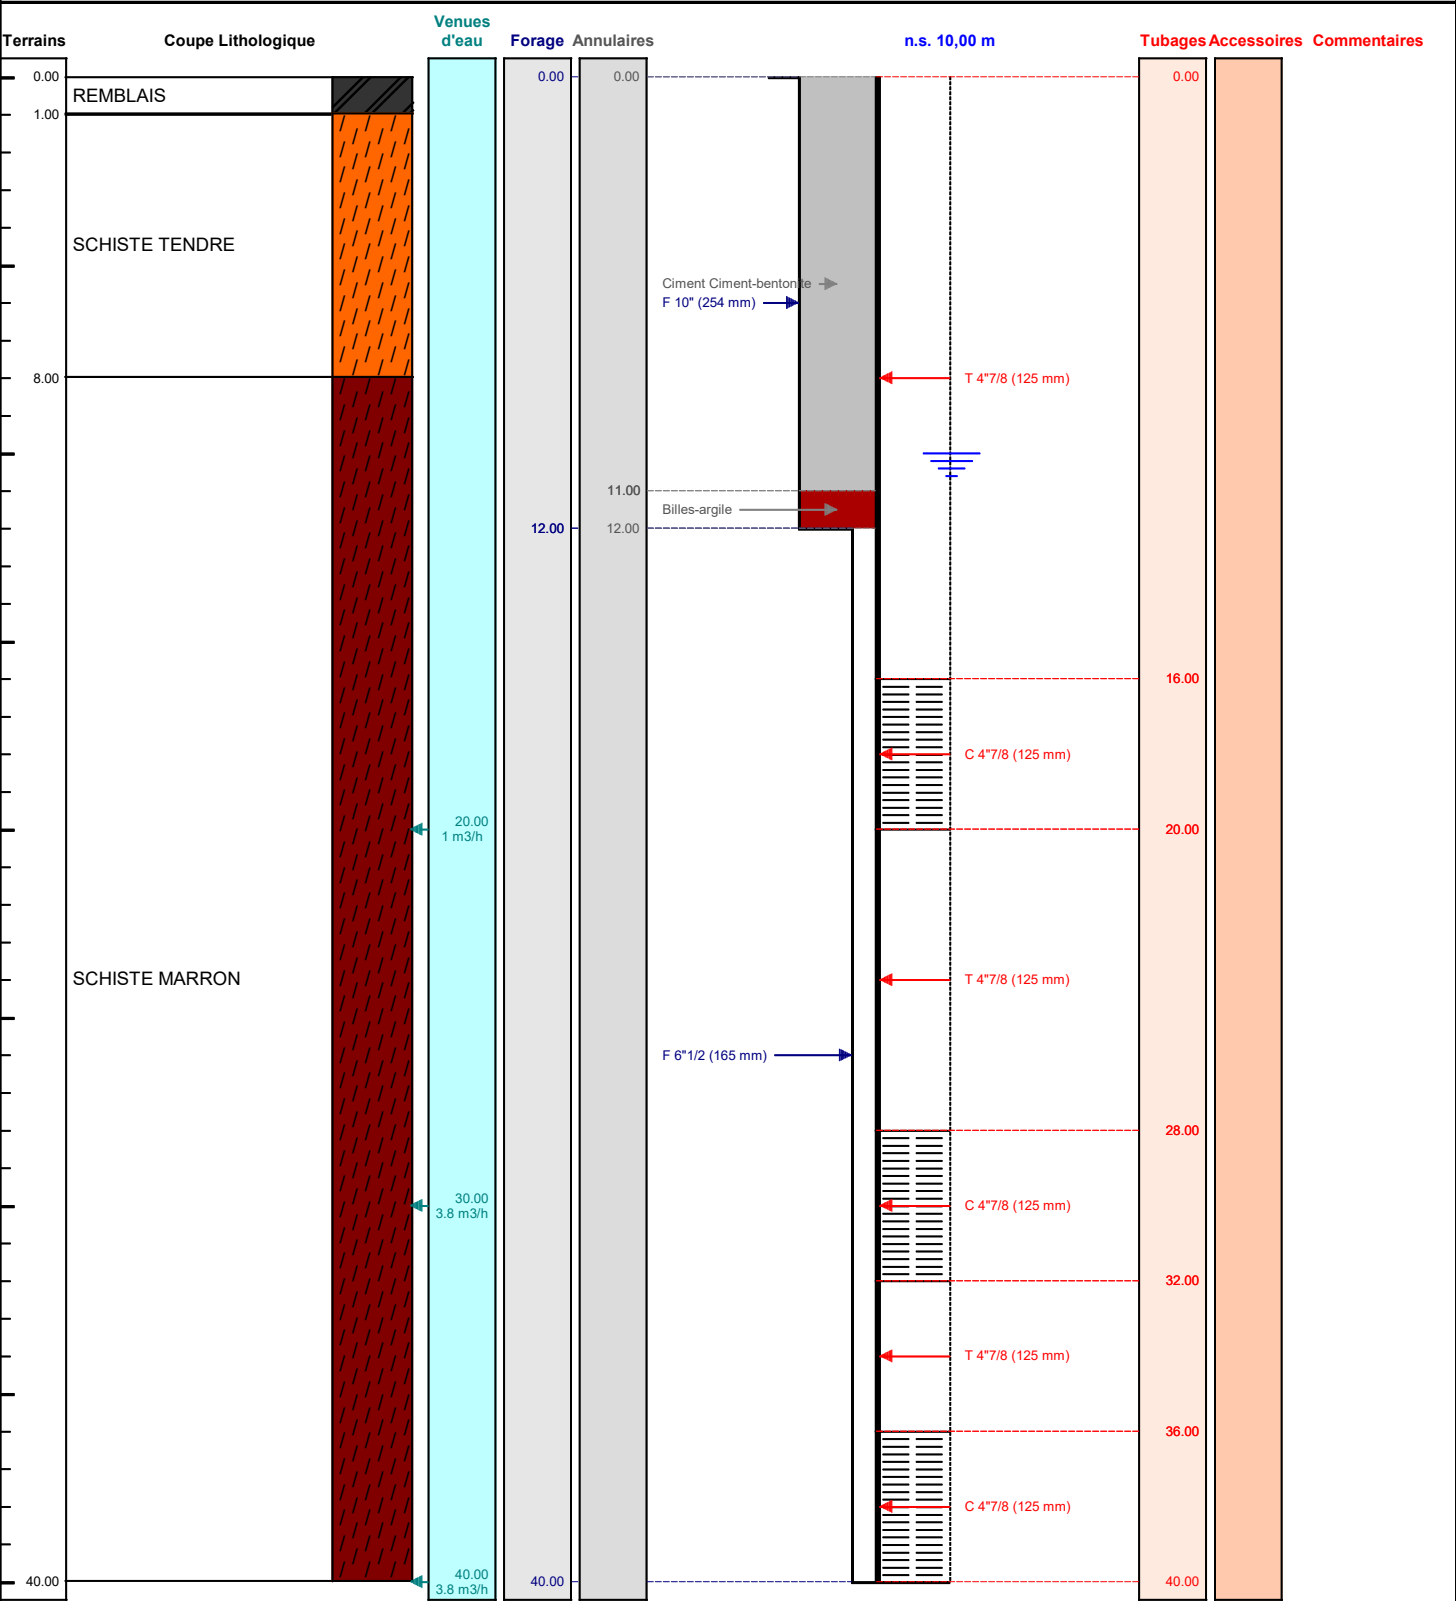

Le/...../..... à
CERTIFIE CONFORME A L'OUVRAGE EXECUTE
Tampon et signature du chef d'entreprise