

# DOSSIER TECHNIQUE

## FORAGE D'EAU 31 ML

Entreprise: **SARL BREBANT FORAGE**

Client:

Maître d'oeuvre: **BREBANT FORAGE**  
ZA DU CLOS DES MARES

National BSS :

N° Déclaration \*\* :

Police de l'eau \* :

\* Numéro de déclaration au titre de la police de l'eau

\*\* N° d'enregistrement de déclaration préalable

**Lieu de l'ouvrage :** 7 Chemin des Boutieres  
14320 CLINCHAMPS SUR ORNE

**Coordonnées :** Longitude 0 Latitude 0 **Altitude :** 0.00 m  
Zone Lambert 1 carto métrique

**Nombre de forages :** 1

**Date début de l'ouvrage :** 15/03/2023

**Resp. M. Ouvrage :**

**Date fin de l'ouvrage :** 15/03/2023

**Resp. M. Oeuvre :**

**Machine :** Stenuick

**Resp. Chantier :**

**Date début pompage :**

**Niveau statique non perturbé :** 2.00 m

**Date fin de pompage :**

**Débit Maxi. d'essai :** 0.00 m3/h

**Nombre de nappes identifiées :**

**Rabattement correspondant :** 0.00 m

**Notes :** POMPAGE MAXIMUM: 10 M3 / HEURE

## TRONCONS de L'OUVRAGE

## FORAGE D'EAU 31 ML

Client:

Maître d'oeuvre:

BREBANT FORAGE

Lieu de l'ouvrage :

7 Chemin des Boutieres

14320

CLINCHAMPS SUR ORNE

## LITHOLOGIE

De	à	Libellé
0.00	1.00	TERRE
1.00	8.00	ARGILE
8.00	22.00	CALCAIRE
22.00	31.00	SCHISTE GRIS

## FORAGE

De	à	Ø"	Ømm	Mode de forage	Fluide de forage
0.00	9.00	10"	254.00	M.f.t.	Air
9.00	31.00	6"1/2	165.00	M.f.t.	Air

\* Reconnaissance

## ARRIVEES D'EAU

Profondeur (m)	Débit (m3/heure)
15.00	10.00
25.00	20.00
31.00	20.00

## TUBAGE

De	à	Ø"	Ømm	Epais.	Ecra.	Nature du tubage	Type	Slot	Vide %
0.00	11.00	4"7/8	125.00	0.00		P.v.c.	Tube-plein		
11.00	15.00	4"7/8	125.00	0.00		P.v.c.	Crepine fentes		
15.00	19.00	4"7/8	125.00	0.00		P.v.c.	Tube-plein		
19.00	23.00	4"7/8	125.00	0.00		P.v.c.	Crepine fentes		
23.00	27.00	4"7/8	125.00	0.00		P.v.c.	Tube-plein		
27.00	31.00	4"7/8	125.00	0.00		P.v.c.	Crepine fentes		

## REEMPLISSAGE


De	à	Ø"	Ømm	Matériau	Nature	Méthode de pose	Texture	Gra. (mm)	Vol. m3
0.00	8.00	4"7/8	125.00	Ciment	Ciment-bentonite	Sous pression			
8.00	9.00	4"7/8	125.00	Billes-argile	Compactionite				

		<b>FORAGE D'EAU 31 ML</b>		<b>Travaux réalisés :</b> du : 15/03/2023 au : 15/03/2023		1/1	
<b>Client :</b>				<b>Coordonnées de l'ouvrage :</b> Lambert 1 carto métrique Longitude (X): 0 Latitude (Y): 0 Altitude sol (Z): +0,000 m			
<b>Maitre d'oeuvre :</b>		<b>BREBANT FORAGE</b>					
<b>Localisation de l'ouvrage :</b>		<b>7 Chemin des Boutieres</b>					
		<b>14320 CLINCHAMPS SUR ORNE</b>					

Echelle : 1/156

Profondeurs en m au-dessous du repère zéro sol (signe + au-dessus)

Nombre de forages : 1

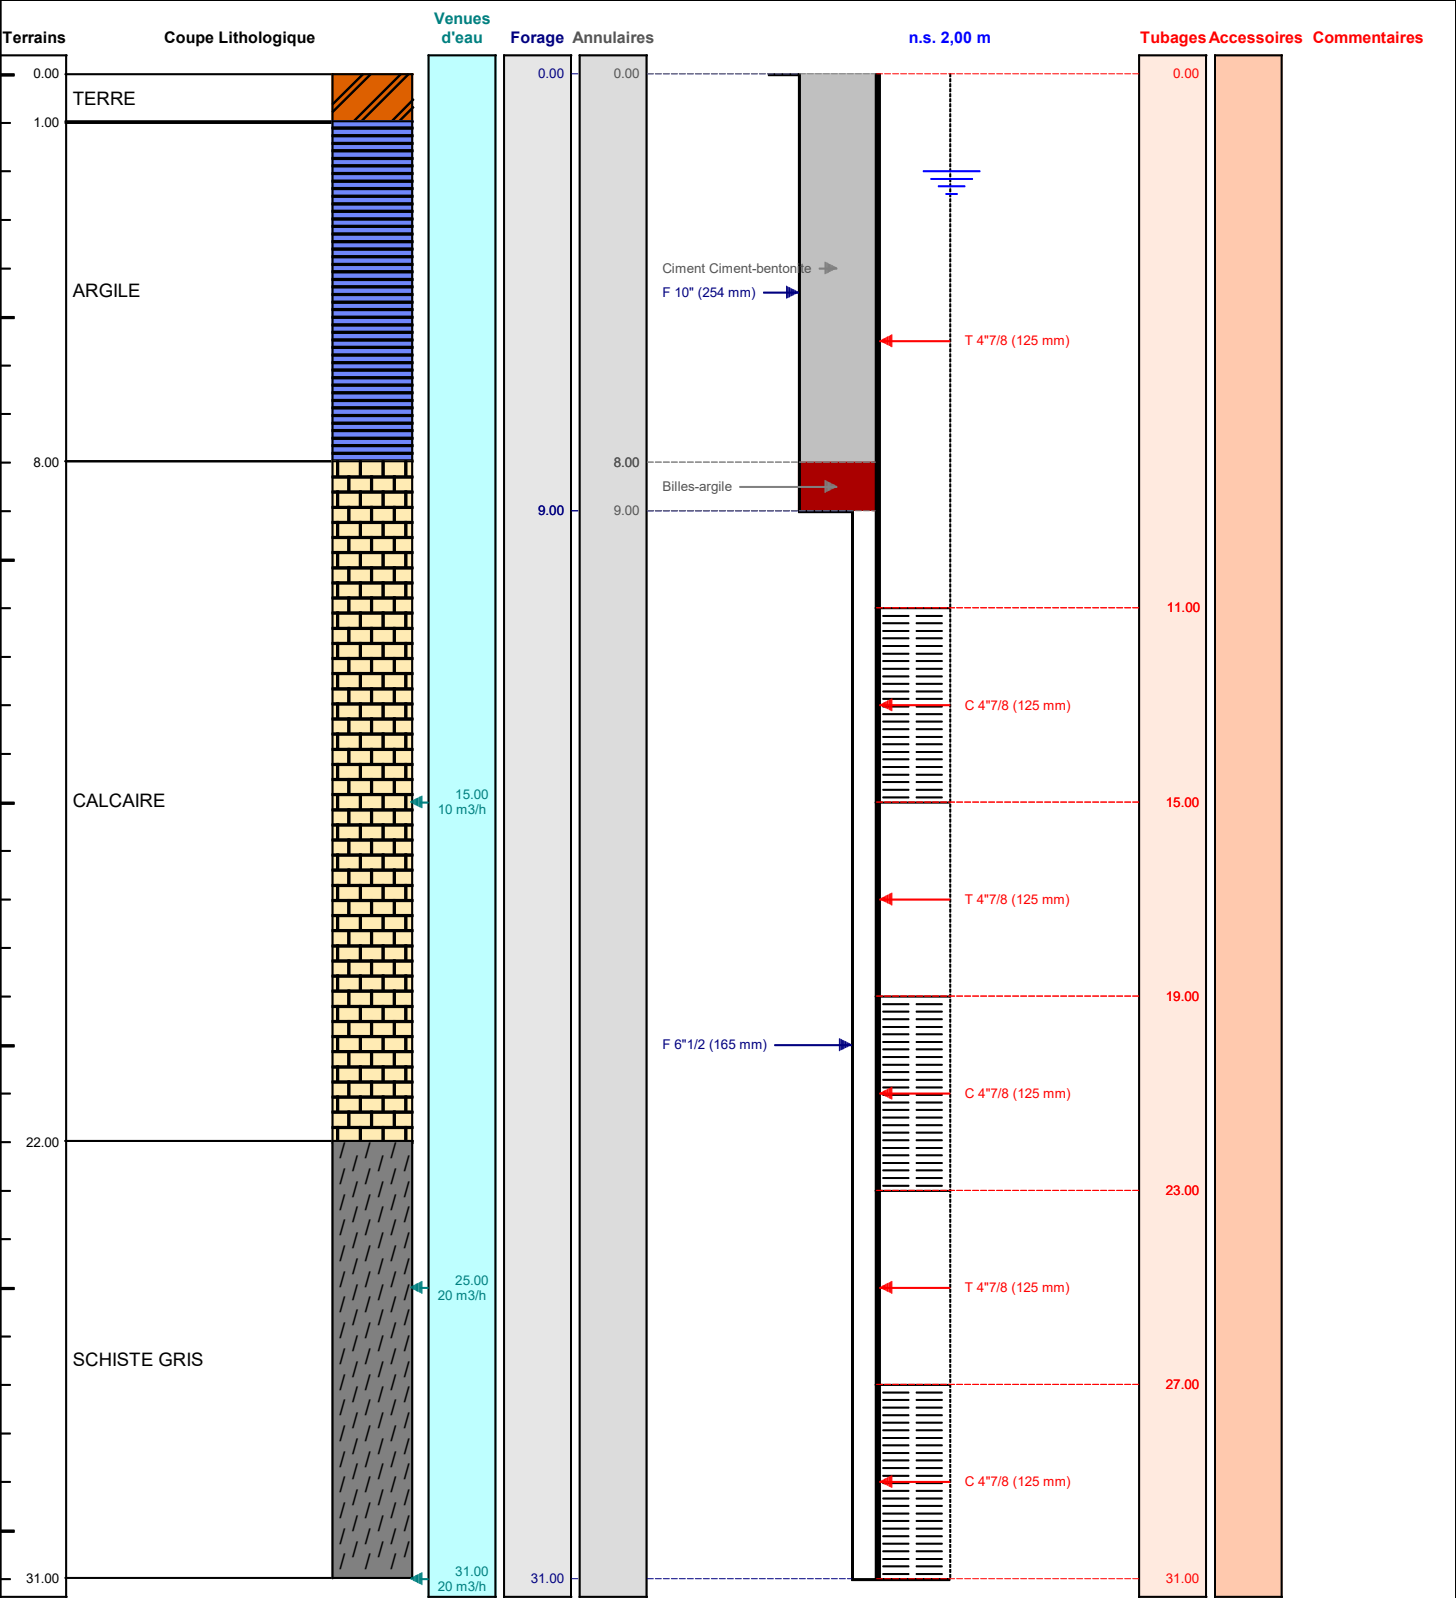

Le ...../...../..... à .....

CERTIFIE CONFORME A L'OUVRAGE EXECUTE

Tampon et signature du chef d'entreprise