

DOSSIER TECHNIQUE

FORAGE D'EAU 40 ML

Entreprise: **SARL BREBANT FORAGE**

Client:

Maître d'oeuvre: **BREBANT FORAGE**
ZA DU CLOS DES MARES
50290 BREHAL

Exploitant:

Code National BSS :

N° Déclaration ** :

Police de l'eau * :

* Numéro de déclaration au titre de la police de l'eau

** N° d'enregistrement de déclaration préalable

Lieu de l'ouvrage : Bouillon

50340 BRICQUEBOSQ

Coordonnées : **Longitude** 0 **Latitude** 0 Altitude : 0.00 m
Zone Lambert 1 carto métrique

Nombre de forages : 1

Date début de l'ouvrage : 19/04/2023

Resp. M. Ouvrage :

Date fin de l'ouvrage : 19/04/2023

Resp. M. Oeuvre :

Machine : Stenuick

Resp. Chantier :

Date début pompage : Niveau statique non perturbé : 10.00 m

Date fin de pompage : Débit Maxi. d'essai : 0.00 m3/h

Nombre de nappes identifiées : Rabattement correspondant : 0.00 m

Notes : POMPAGE MAXIMUM: 2 M3 / HEURE

TRONCONS de L'OUVRAGE

FORAGE D'EAU 40 ML

Client:

Maître d'oeuvre:

BREBANT FORAGE

Lieu de l'ouvrage :

Bouillon

50340

BRICQUEBOSQ

LITHOLOGIE

De	à	Libellé
0.00	2.00	TERRE
2.00	8.00	GRES TENDRE
8.00	40.00	GRES JAUNE ET ROUGE

FORAGE

De	à	Ø"	Ømm	Mode de forage	Fluide de forage
0.00	10.00	10"	254.00	M.f.t.	Air
10.00	40.00	6"1/2	165.00	M.f.t.	Air

* Reconnaissance

ARRIVEES D'EAU

Profondeur (m)	Débit (m3/heure)
30.00	5.00
40.00	5.50

TUBAGE

De	à	Ø"	Ømm	Epais.	Ecra.	Nature du tubage	Type	Slot	Vide %
0.00	16.00	4"7/8	125.00	0.00		P.v.c.	Tube-plein		
16.00	20.00	4"7/8	125.00	0.00		P.v.c.	Crepine fentes		
20.00	28.00	4"7/8	125.00	0.00		P.v.c.	Tube-plein		
28.00	32.00	4"7/8	125.00	0.00		P.v.c.	Crepine fentes		
32.00	36.00	4"7/8	125.00	0.00		P.v.c.	Tube-plein		
36.00	40.00	4"7/8	125.00	0.00		P.v.c.	Crepine fentes		

REMPLISSAGE


De	à	Ø"	Ømm	Matériau	Nature	Méthode de pose	Texture	Gra. (mm)	Vol. m3
0.00	9.00	4"7/8	125.00	Ciment	Ciment-bentonite	Sous pression			
9.00	10.00	4"7/8	125.00	Billes-argile	Compactionite				

		FORAGE D'EAU 40 ML		Travaux réalisés : du : 19/04/2023 au : 19/04/2023		1/1	
Client :				Coordonnées de l'ouvrage : Lambert 1 carto métrique Longitude (X): 0 Latitude (Y): 0 Altitude sol (Z): +0,000 m			
Maitre d'oeuvre :		BREBANT FORAGE					
Localisation de l'ouvrage :		Bouillon					
		50340 BRICQUEBOSQ					

Echelle : 1/201

Profondeurs en m au-dessous du repère zéro sol (signe + au-dessus)

Nombre de forages : 1

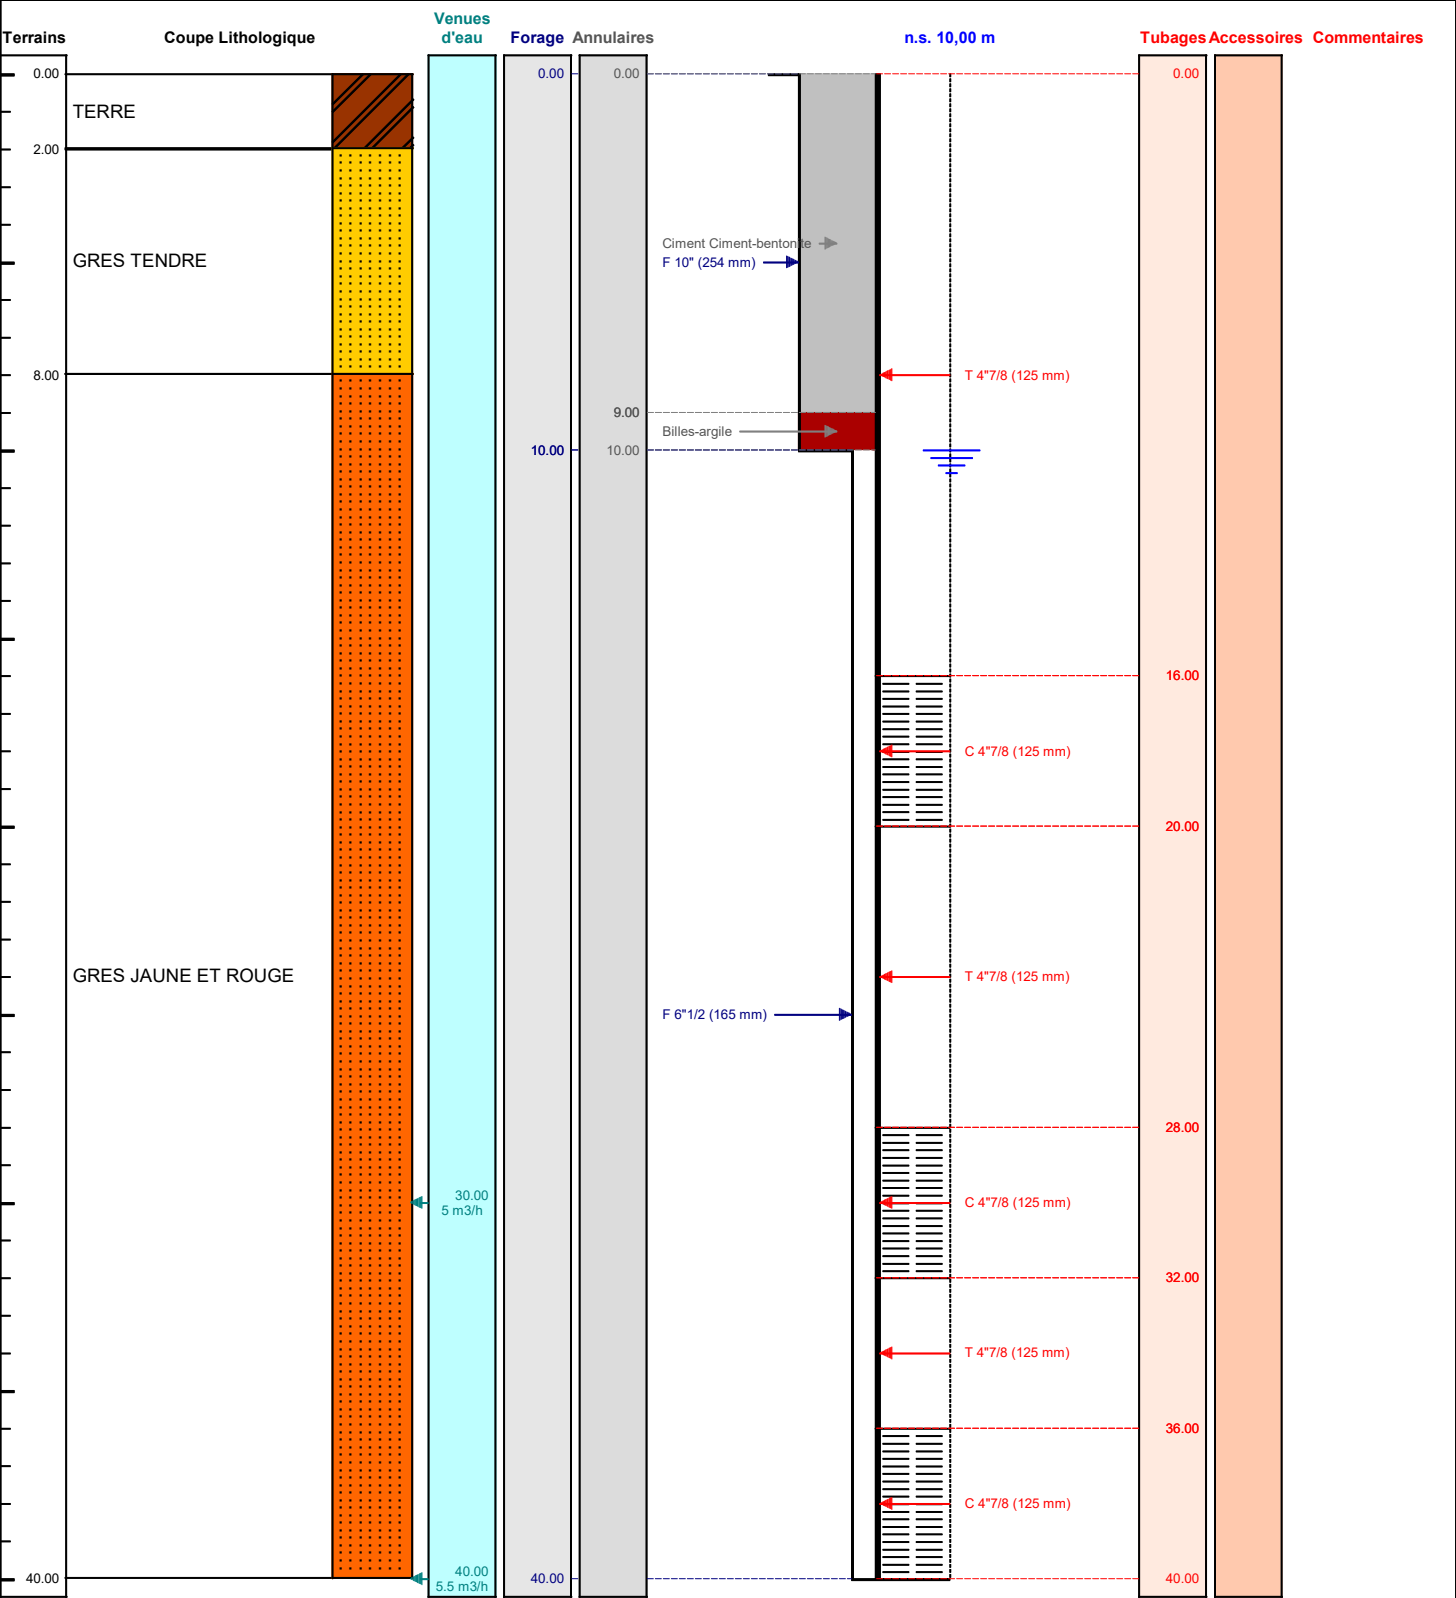

Le/...../..... à
CERTIFIE CONFORME A L'OUVRAGE EXECUTE
Tampon et signature du chef d'entreprise