

# DOSSIER TECHNIQUE

## FORAGE D'EAU 40 ML

<b>Entreprise:</b>	<b>SARL BREBANT FORAGE</b>
<b>Client:</b>	
<b>Maître d'oeuvre:</b>	<b>BREBANT FORAGE</b> ZA DU CLOS DES MARES 50290 BREHAL
<b>Exploitant:</b>	

**Code National BSS :**

**N° Déclaration \*\* :**

**Police de l'eau \* :**

\* Numéro de déclaration au titre de la police de l'eau

\*\* N° d'enregistrement de déclaration préalable

**Lieu de l'ouvrage :** 7 La Biauderie

50580 PORTBAIL

**Coordonnées :**      **Longitude**      0      **Latitude**      0      **Altitude :**      0.00 m  
**Zone**      Lambert 1 carto métrique

**Nombre de forages :** 1

**Date début de l'ouvrage :** 23/05/2023

**Resp. M. Ouvrage :**

**Date fin de l'ouvrage :** 23/05/2023

**Resp. M. Oeuvre :**

**Machine :** Stenuick

**Resp. Chantier :**

**Date début pompage :**      **Niveau statique non perturbé :**      6.00 m

**Date fin de pompage :**      **Débit Maxi. d'essai :**      0.00 m3/h

**Nombre de nappes identifiées :**      **Rabattement correspondant :**      0.00 m

**Notes :**      POMPAGE MAXIMUM: 7.5 M3 / HEURE

## TRONCONS de L'OUVRAGE

## FORAGE D'EAU 40 ML

Client:			
Maître d'oeuvre:	BREBANT FORAGE		
Lieu de l'ouvrage :	7 La Biauderie		
	50580	PORTBAIL	

## LITHOLOGIE

De	à	Libellé
0.00	1.00	TERRE
1.00	5.00	SABLE
5.00	8.00	SCHISTE MARRON
8.00	40.00	SCHISTE GRIS

## FORAGE

De	à	Ø"	Ømm	Mode de forage	Fluide de forage
0.00	10.00	10"	254.00	M.f.t.	Air
10.00	40.00	6"1/2	165.00	M.f.t.	Air

\* Reconnaissance

## ARRIVEES D'EAU

Profondeur (m)	Débit (m3/heure)
20.00	2.00
25.00	10.00
30.00	15.00
40.00	15.00

## TUBAGE

De	à	Ø"	Ømm	Epais.	Ecra.	Nature du tubage	Type	Slot	Vide %
0.00	16.00	4"7/8	125.00	0.00		P.v.c.	Tube-plein		
16.00	20.00	4"7/8	125.00	0.00		P.v.c.	Crepine fentes		
20.00	24.00	4"7/8	125.00	0.00		P.v.c.	Tube-plein		
24.00	32.00	4"7/8	125.00	0.00		P.v.c.	Crepine fentes		
32.00	36.00	4"7/8	125.00	0.00		P.v.c.	Tube-plein		
36.00	40.00	4"7/8	125.00	0.00		P.v.c.	Crepine fentes		

## REMPLISSAGE

De	à	Ø"	Ømm	Matériau	Nature	Méthode de pose	Texture	Gra. (mm)	Vol. m3
0.00	9.00	4"7/8	125.00	Ciment	Ciment-bentonite	Sous pression			
9.00	10.00	4"7/8	125.00	Billes-argile	Compactionite				

# FORAGE D'EAU 40 ML

**Travaux réalisés :** 1/1  
du : 23/05/2023 au : 23/05/2023

**Client :**

**Maitre d'oeuvre :**

**BREBANT FORAGE**

**Localisation de l'ouvrage :**

**7 La Biauderie**

**50580 PORTBAIL**

**Coordonnées de l'ouvrage :**

Lambert 1 carto métrique

Longitude (X): 0


Latitude (Y): 0

Altitude sol (Z): +0,000 m

Echelle : 1/201

Profondeurs en m au-dessous du repère zéro sol (signe + au-dessus)

Nombre de forages : 1

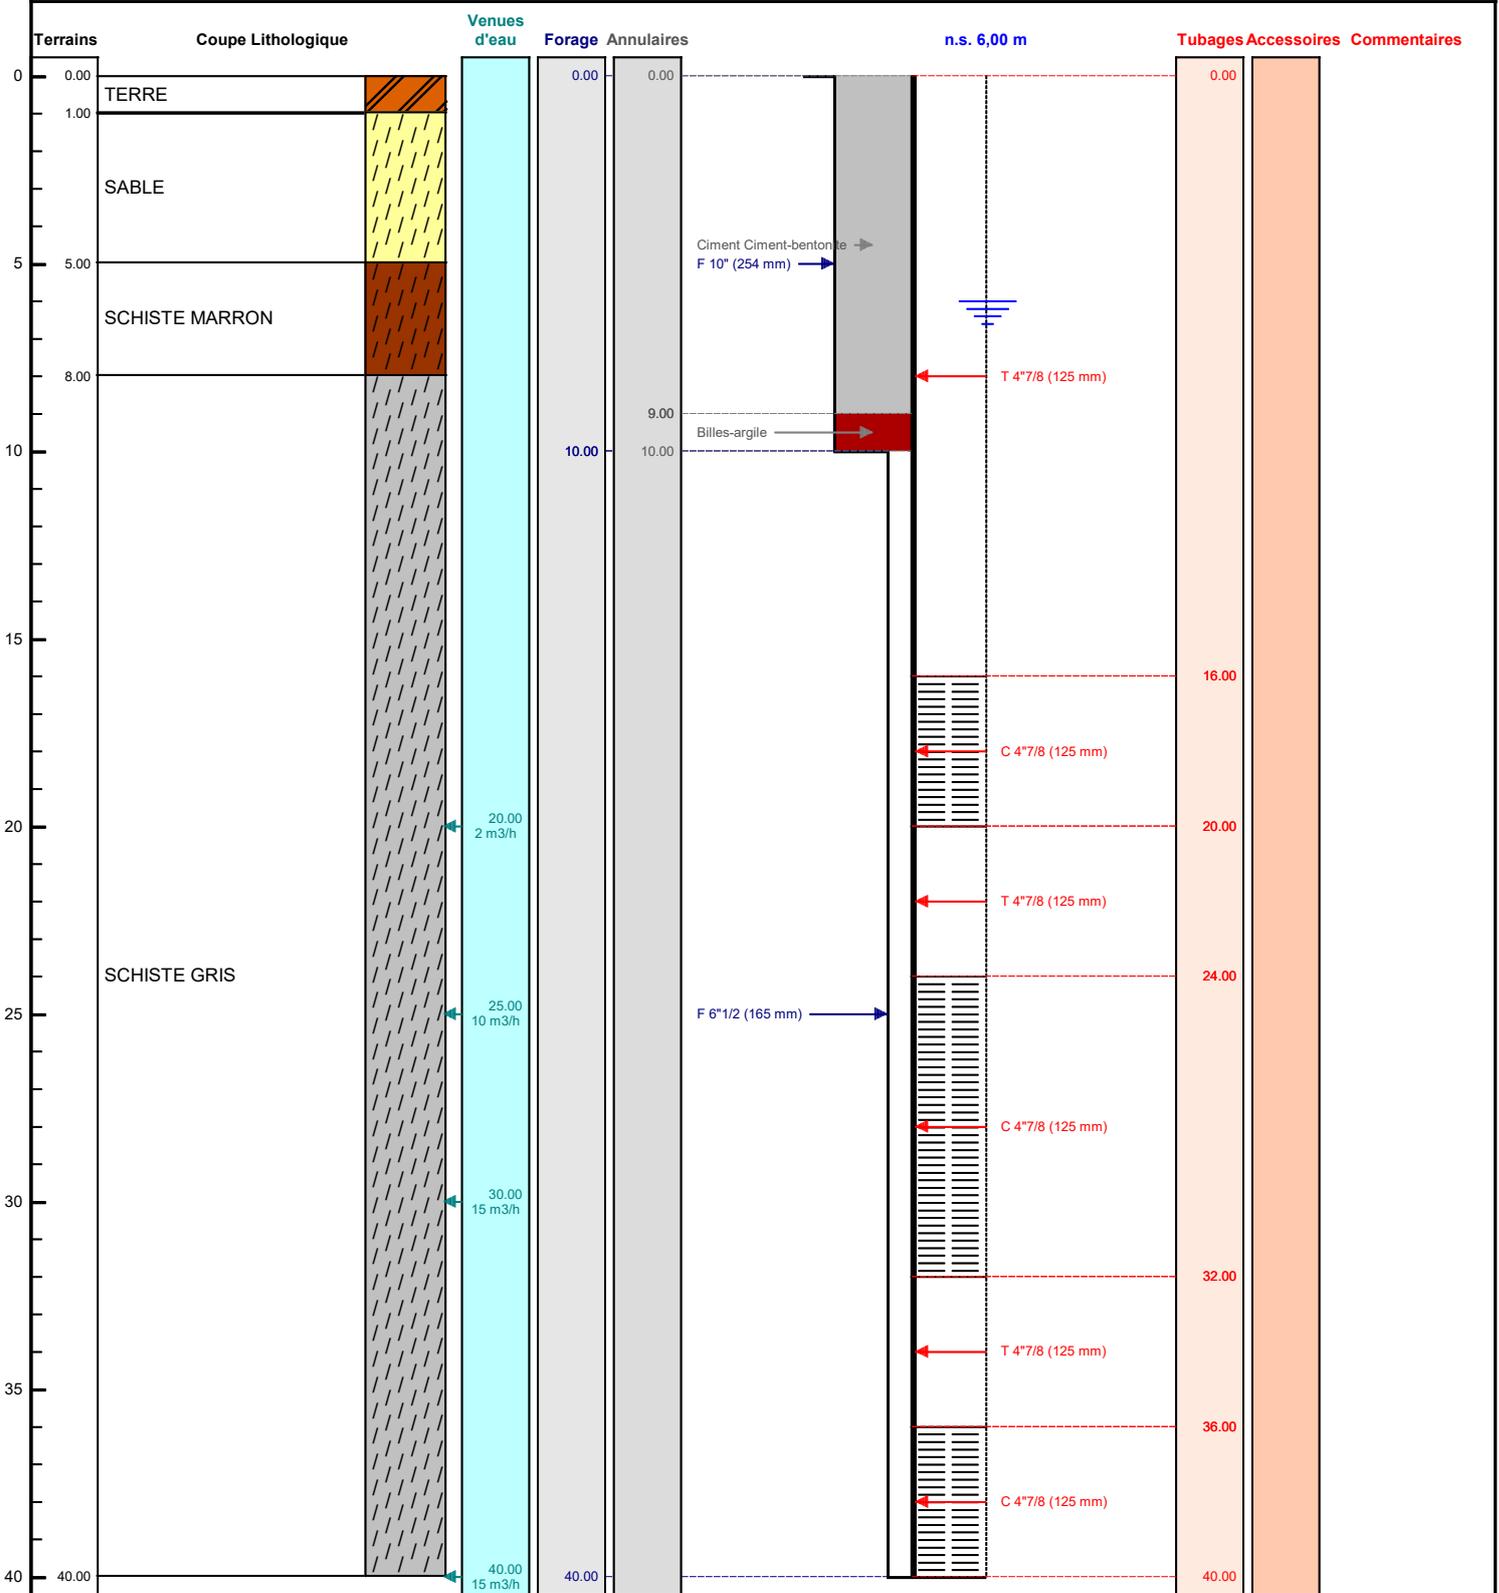

Le ...../...../..... à .....  
**CERTIFIE CONFORME A L'OUVRAGE EXECUTE**  
 Tampon et signature du chef d'entreprise