

# DOSSIER TECHNIQUE

## FORAGE D'EAU 40 ML

Entreprise: **SARL BREBANT FORAGE**

Client:

Maître d'oeuvre: **BREBANT FORAGE**  
ZA DU CLOS DES MARES  
50290 BREHAL

Exploitant:

Code National BSS :

N° Déclaration \*\* :

Police de l'eau \* :

\* Numéro de déclaration au titre de la police de l'eau

\*\* N° d'enregistrement de déclaration préalable

**Lieu de l'ouvrage :** 23 Route de la Riviere  
50450 HAMBYE

**Coordonnées :** Longitude 0 Latitude 0 **Altitude :** 0.00 m  
Zone Lambert 1 carto métrique

**Nombre de forages :** 1

**Date début de l'ouvrage :** 18/04/2023

**Resp. M. Ouvrage :**

**Date fin de l'ouvrage :** 18/04/2023

**Resp. M. Oeuvre :**

**Machine :** Stenuick

**Resp. Chantier :**

**Date début pompage :** **Niveau statique non perturbé :** 12.00 m

**Date fin de pompage :** **Débit Maxi. d'essai :** 0.00 m3/h

**Nombre de nappes identifiées :** **Rabattement correspondant :** 0.00 m

**Notes :** POMPAGE MAXIMUM : 3 M3/ HEURE

## TRONCONS de L'OUVRAGE

## FORAGE D'EAU 40 ML

Client:

Maître d'oeuvre:

BREBANT FORAGE

Lieu de l'ouvrage :

23 Route de la Riviere

50450

HAMBYE

## LITHOLOGIE

De	à	Libellé
0.00	1.00	TERRE
1.00	8.00	SCHISTE MARRON
8.00	30.00	SCHISTE BLEU
30.00	40.00	SCHISTE GRIS

## FORAGE

De	à	Ø"	Ømm	Mode de forage	Fluide de forage
0.00	10.00	10"	254.00	M.f.t.	Air
10.00	40.00	6"1/2	165.00	M.f.t.	Air

\* Reconnaissance

## ARRIVEES D'EAU

Profondeur (m)	Débit (m3/heure)
20.00	2.00
30.00	5.00
30.00	6.00

## TUBAGE

De	à	Ø"	Ømm	Epais.	Ecra.	Nature du tubage	Type	Slot	Vide %
0.00	16.00	4"7/8	125.00	0.00		P.v.c.	Tube-plein		
16.00	20.00	4"7/8	125.00	0.00		P.v.c.	Crepine fentes		
20.00	28.00	4"7/8	125.00	0.00		P.v.c.	Tube-plein		
28.00	32.00	4"7/8	125.00	0.00		P.v.c.	Crepine fentes		
32.00	36.00	4"7/8	125.00	0.00		P.v.c.	Tube-plein		
36.00	40.00	4"7/8	125.00	0.00		P.v.c.	Crepine fentes		

## REEMPLISSAGE


De	à	Ø"	Ømm	Matériau	Nature	Méthode de pose	Texture	Gra. (mm)	Vol. m3
0.00	9.00	4"7/8	125.00	Ciment	Ciment-bentonite	Sous pression			
9.00	10.00	4"7/8	125.00	Billes-argile	Compactionite				

		<b>FORAGE D'EAU 40 ML</b>		<b>Travaux réalisés :</b> du : 18/04/2023 au : 18/04/2023		1/1	
<b>Client :</b>				<b>Coordonnées de l'ouvrage :</b> Lambert 1 carto métrique Longitude (X): 0 Latitude (Y): 0 Altitude sol (Z): +0,000 m			
<b>Maitre d'oeuvre :</b>		<b>BREBANT FORAGE</b>					
<b>Localisation de l'ouvrage :</b>		<b>23 Route de la Riviere</b>					
		<b>50450 HAMBYE</b>					

Echelle : 1/201

Profondeurs en m au-dessous du repère zéro sol (signe + au-dessus)

Nombre de forages : 1

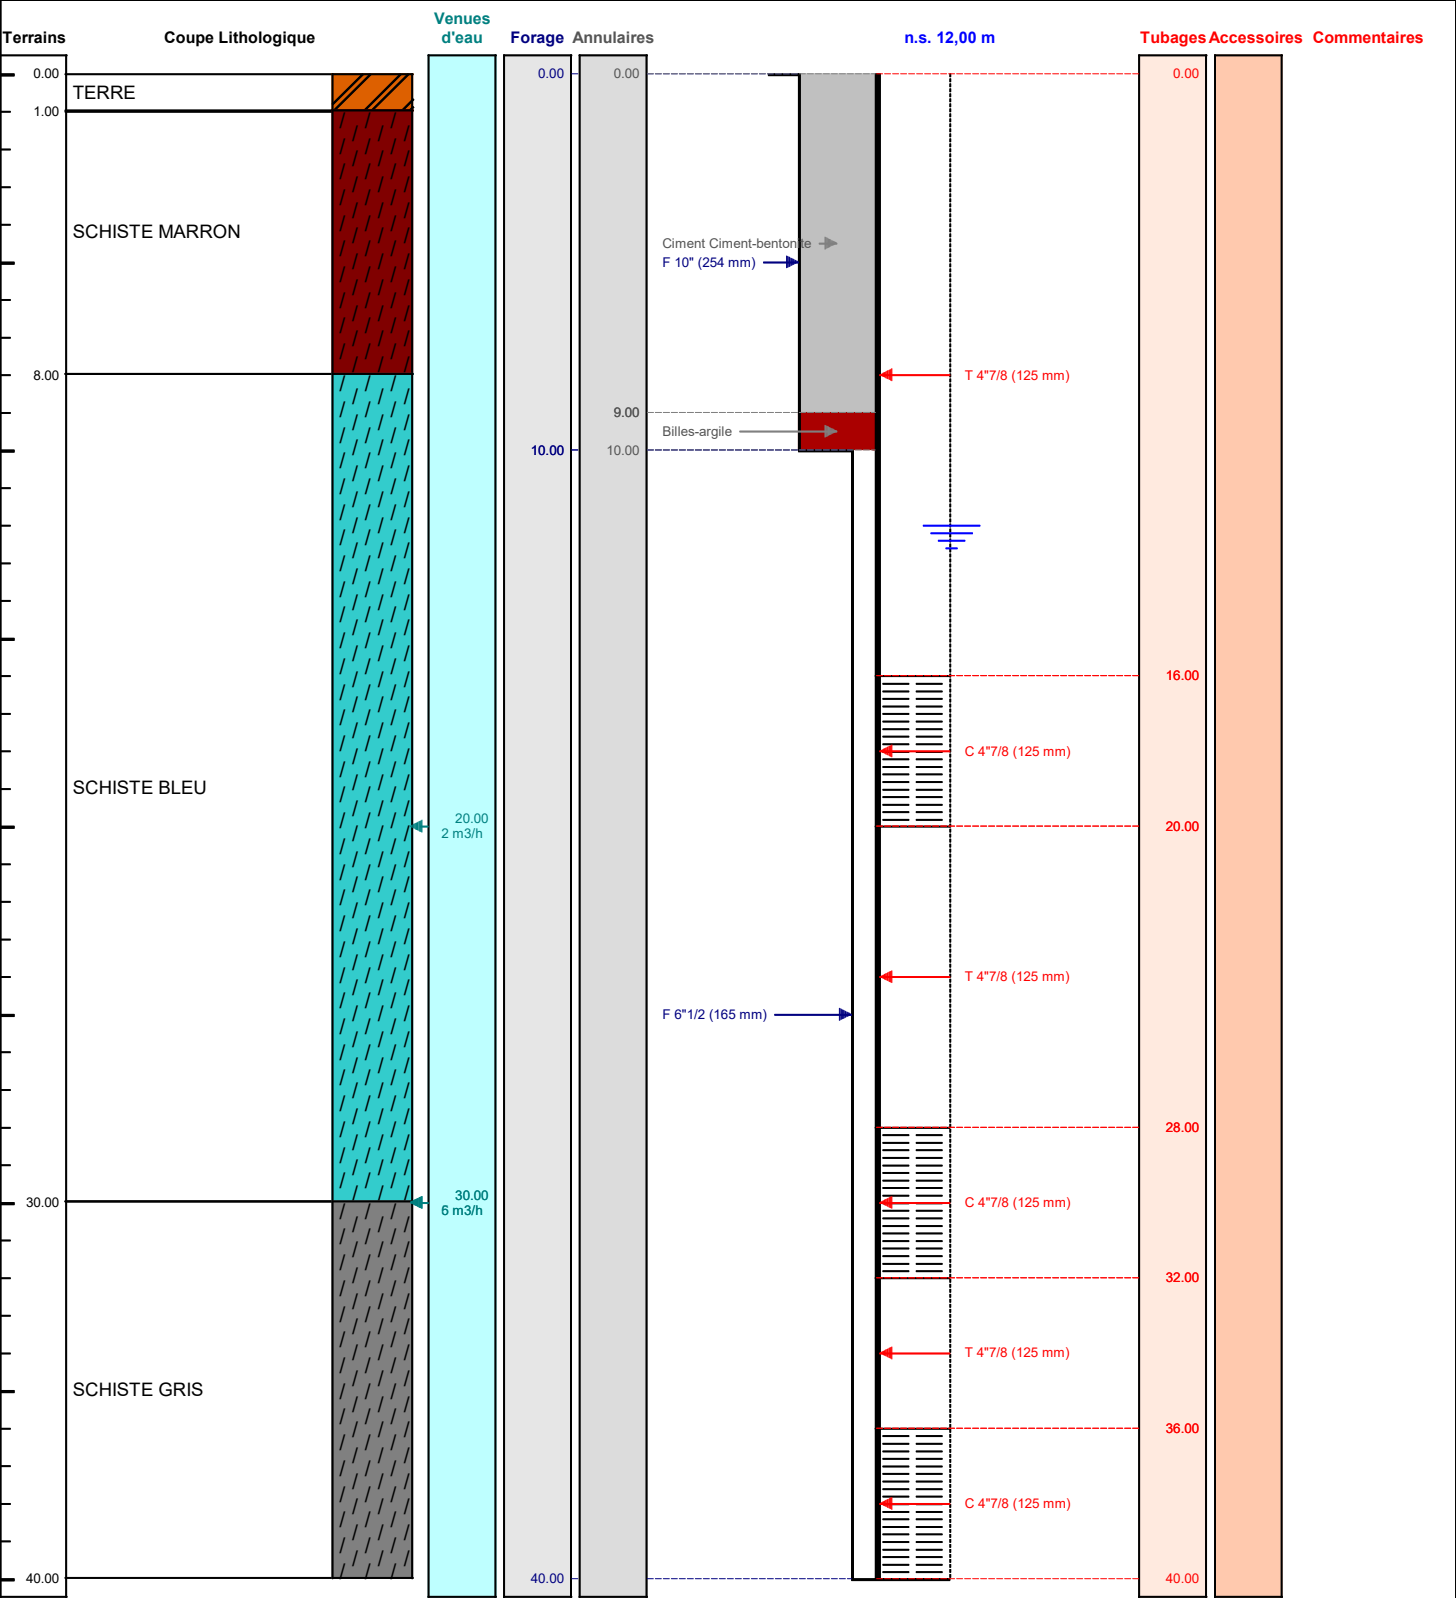

Le ...../...../..... à .....

CERTIFIE CONFORME A L'OUVRAGE EXECUTE

Tampon et signature du chef d'entreprise