

DOSSIER TECHNIQUE

FORAGE D'EAU

Entreprise:	NORMANDIE FORAGE .
Client:	
Maître d'oeuvre:	
Exploitant:	

Code National BSS :

N° Déclaration ** : 462750

Police de l'eau * :

* Numéro de déclaration au titre de la police de l'eau

** N° d'enregistrement de déclaration préalable

Lieu de l'ouvrage : 149 ROUTE DES JULIENNES
14340 REPENTIGNY

Coordonnées : Longitude 0 Latitude 0 Altitude : 0.00 m
Zone Lambert 1 carto métrique

Nombre de forages : 1

Date début de l'ouvrage : 25/05/2023

Resp. M. Ouvrage :

Date fin de l'ouvrage : 25/05/2023

Resp. M. Oeuvre :

Machine : ECOFORE

Resp. Chantier :

Date début pompage :

Niveau statique non perturbé : 0.00 m

Date fin de pompage :

Débit Maxi. d'essai : 0.00 m³/h

Nombre de nappes identifiées :

Rabattement correspondant : 0.00 m

Notes : FORAGE SEC

TRONCONS de L'OUVRAGE

FORAGE D'EAU

Client:

Maître d'oeuvre:

Lieu de l'ouvrage : 149 ROUTE DES JULIENNES
14340 REPENTIGNY

LITHOLOGIE

De	à	Libellé
0.00	1.00	TERRE
1.00	3.00	ARGILE MARRON
3.00	6.00	ARGILE NOIR
6.00	15.00	CALCAIRE SABLEUSE VERT BLANC
15.00	18.00	CALCAIRE BLANC
18.00	30.00	CALCAIRE SABLEUX BLANC
30.00	36.00	ARGILE MARRON SABLEUX + CALCAIRE BLANC
36.00	40.00	SABLE VERT GLAUCONIE

FORAGE

De	à	Ø"	Ømm	Mode de forage	Fluide de forage
0.00	10.00	8"7/8	225.00	M.f.t.	Air
10.00	40.00	6"1/2	165.00	M.f.t.	Air

* Reconnaissance

REPLISSAGE

De	à	Ø"	Ømm	Matériau	Nature	Méthode de pose	Texture	Gra. (mm)	Vol. m3
0.00	10.00	Rebouc	0.00	Ciment	Clk	Sous pression			
10.00	40.00	Rebouc	0.00	Gravier	Graviers de loire	Gravitaire	Roule		

FORAGE D'EAU

Travaux réalisés : 11
 du : 25/05/2023 au : 25/05/2023 1

Client :

Maitre d'oeuvre :

Localisation de l'ouvrage : 149 ROUTE DES JULIENNES

14340 REPENTIGNY

Coordonnées de l'ouvrage :

Lambert 1 carto métrique

Longitude (X): 0


Latitude (Y): 0

Altitude sol (Z): +0,000 m

Echelle : 1/201

Profondeurs en m au-dessous du repère zéro sol (signe + au-dessus)

Nombre de forages : 1

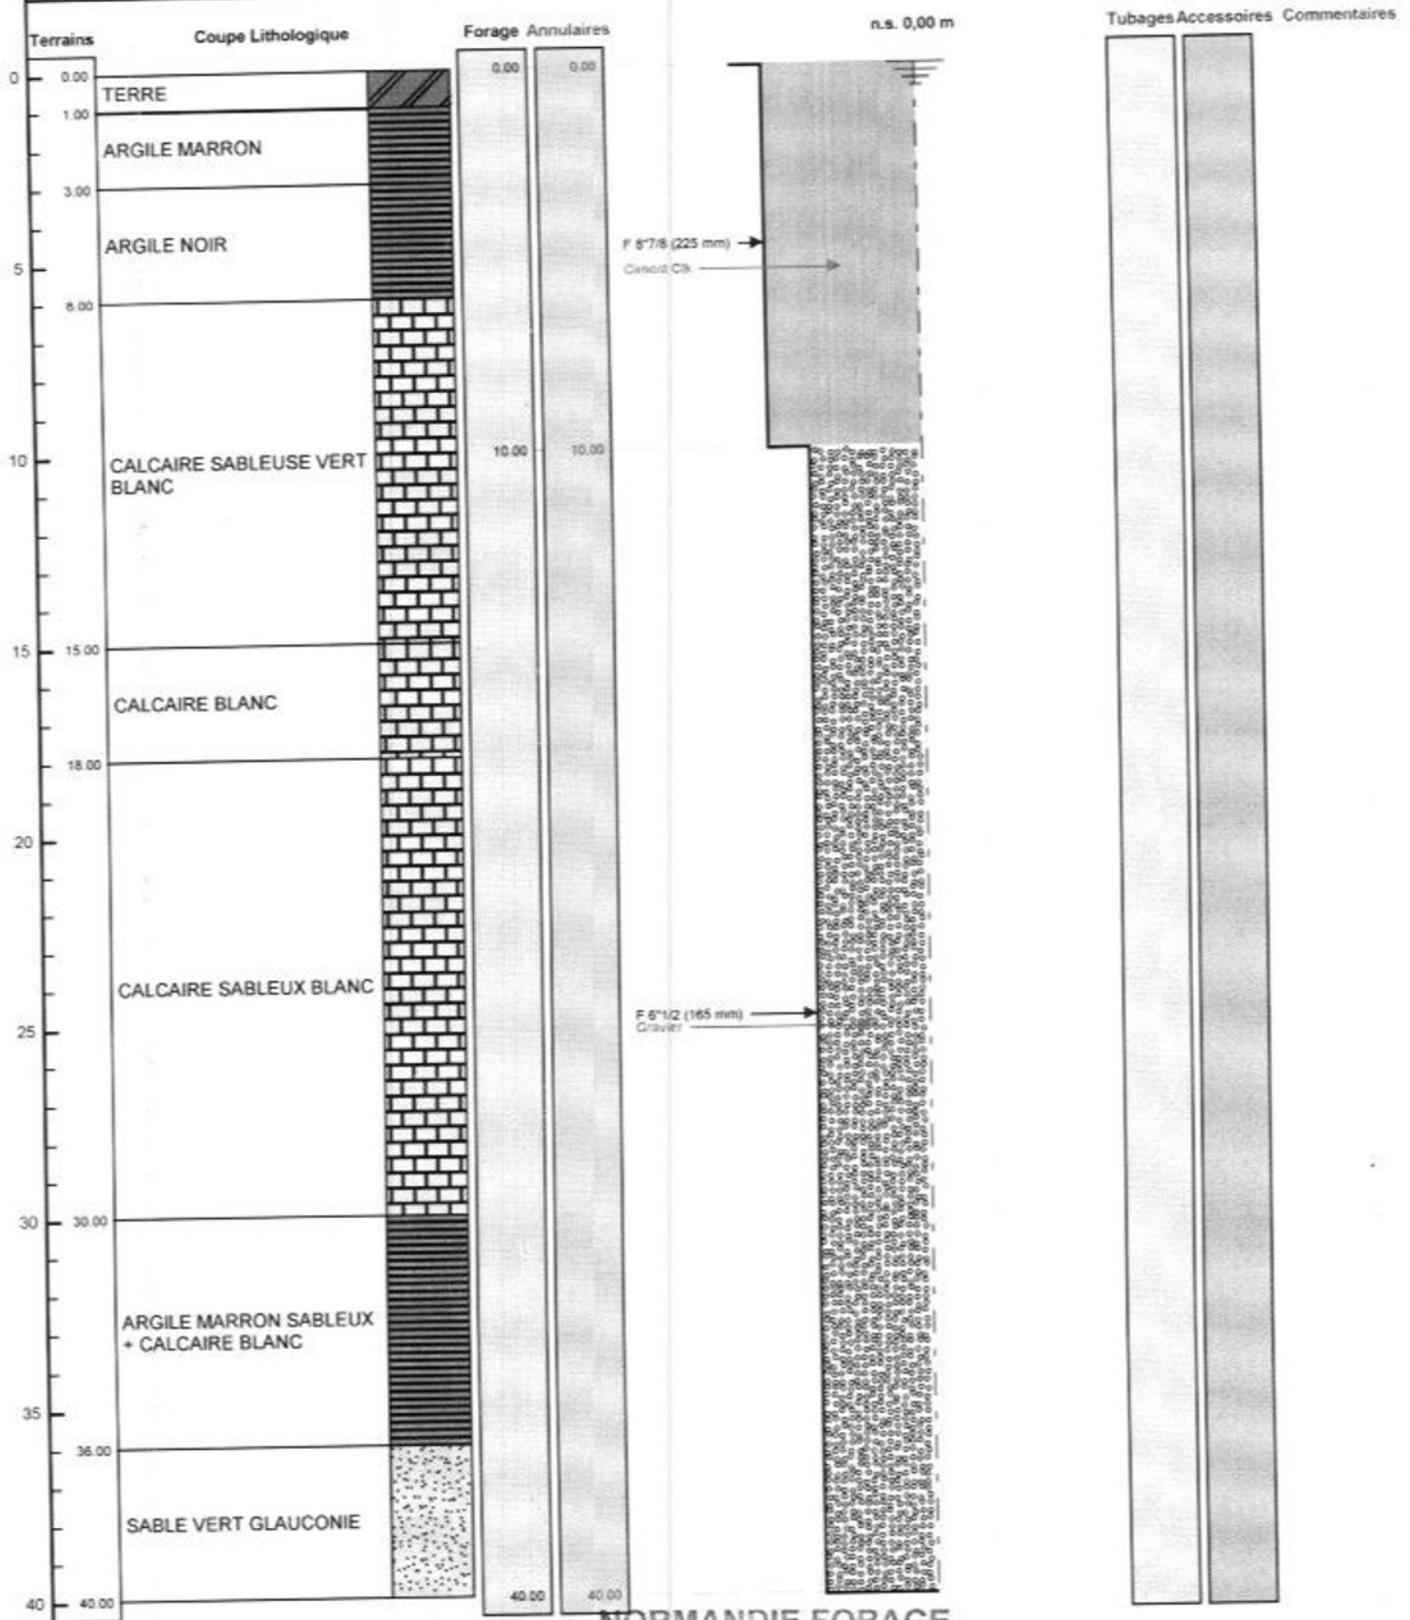

NORMANDIE FORAGE