

DOSSIER TECHNIQUE

FORAGE D'EAU

Entreprise: NORMANDIE FORAGE .

Client:

Maître d'oeuvre:

Exploitant:

Code National BSS :

N° Déclaration ** : 226158

Police de l'eau * : 221020-161137-282-02

* Numéro de déclaration au titre de la police de l'eau

** N° d'enregistrement de déclaration préalable

Lieu de l'ouvrage : 1 CHEMIN DE LA SALLE VERT
14670 TROARN

Coordonnées : Longitude 0 Latitude 0 Altitude : 0.00 m
Zone Lambert 1 carto métrique

Nombre de forages : 1

Date début de l'ouvrage : 10/01/2023

Resp. M. Ouvrage : LEHAIRE

Date fin de l'ouvrage : 10/01/2023

Resp. M. Oeuvre : GAUTIER

Machine : ECOFORE

Resp. Chantier : GODEY

Date début pompage :

Niveau statique non perturbé : 48.00 m

Date fin de pompage :

Débit Maxi. d'essai : 5.00 m3/h

Nombre de nappes identifiées :

Rabattement correspondant : 0.00 m

Notes :

TRONCONS de L'OUVRAGE

FORAGE D'EAU

Client:

Maître d'oeuvre:

Lieu de l'ouvrage : 1 CHEMIN DE LA SALLE VERT

14670 TROARN

LITHOLOGIE

De	à	Libellé
0.00	1.00	TERRE
1.00	9.00	ARGILE MARRON CLAIRE
9.00	37.00	MARNE GRISE
37.00	70.00	CALCAIRE GRIS + JAUNE + SABLE JAUNE

FORAGE

De	à	Ø"	Ømm	Mode de forage	Fluide de forage
0.00	20.00	8"7/8	225.00	M.f.t.	Air
20.00	70.00	6"1/2	165.00	M.f.t.	Air

* Reconnaissance

ARRIVEES D'EAU

Profondeur (m)	Débit (m3/heure)
54.00	5.00

TUBAGE

De	à	Ø"	Ømm	Epais.	Ecra.	Nature du tubage	Type	Slot	Vide %
0.00	46.00	4"7/8	125.00	0.00		P.v.c.	Tube-plein		
46.00	50.00	4"7/8	125.00	0.00		P.v.c.	Crepine fentes		50
50.00	54.00	4"7/8	125.00	0.00		P.v.c.	Tube-plein		
54.00	58.00	4"7/8	125.00	0.00		P.v.c.	Crepine fentes		50
58.00	62.00	4"7/8	125.00	0.00		P.v.c.	Tube-plein		
62.00	66.00	4"7/8	125.00	0.00		P.v.c.	Crepine fentes		50
66.00	70.00	4"7/8	125.00	0.00		P.v.c.	Tube-plein		

REMPLISSAGE

De	à	Ø"	Ømm	Matériau	Nature	Méthode de pose	Texture	Gra. (mm)	Vol. m3
0.00	20.00	4"7/8	125.00	Ciment	Clk	Sous pression			
20.00	70.00	4"7/8	125.00	Gravier	Graviers de loire	Gravitaire	Roule		

FORAGE D'EAU

Client :

Maitre d'oeuvre :

Localisation de l'ouvrage : 1 CHEMIN DE LA SALLE VERT

14670 TROARN

Travaux réalisés : 11
du : 10/01/2023 au : 10/01/2023 1

Coordonnées de l'ouvrage :

Lambert 1 carto métrique

Longitude (X): 0


Latitude (Y): 0

Altitude sol (Z): +0,000 m

Echelle : 1/352

Profondeurs en m au-dessous du repère zéro sol (signe + au-dessus)

Nombre de forages : 1

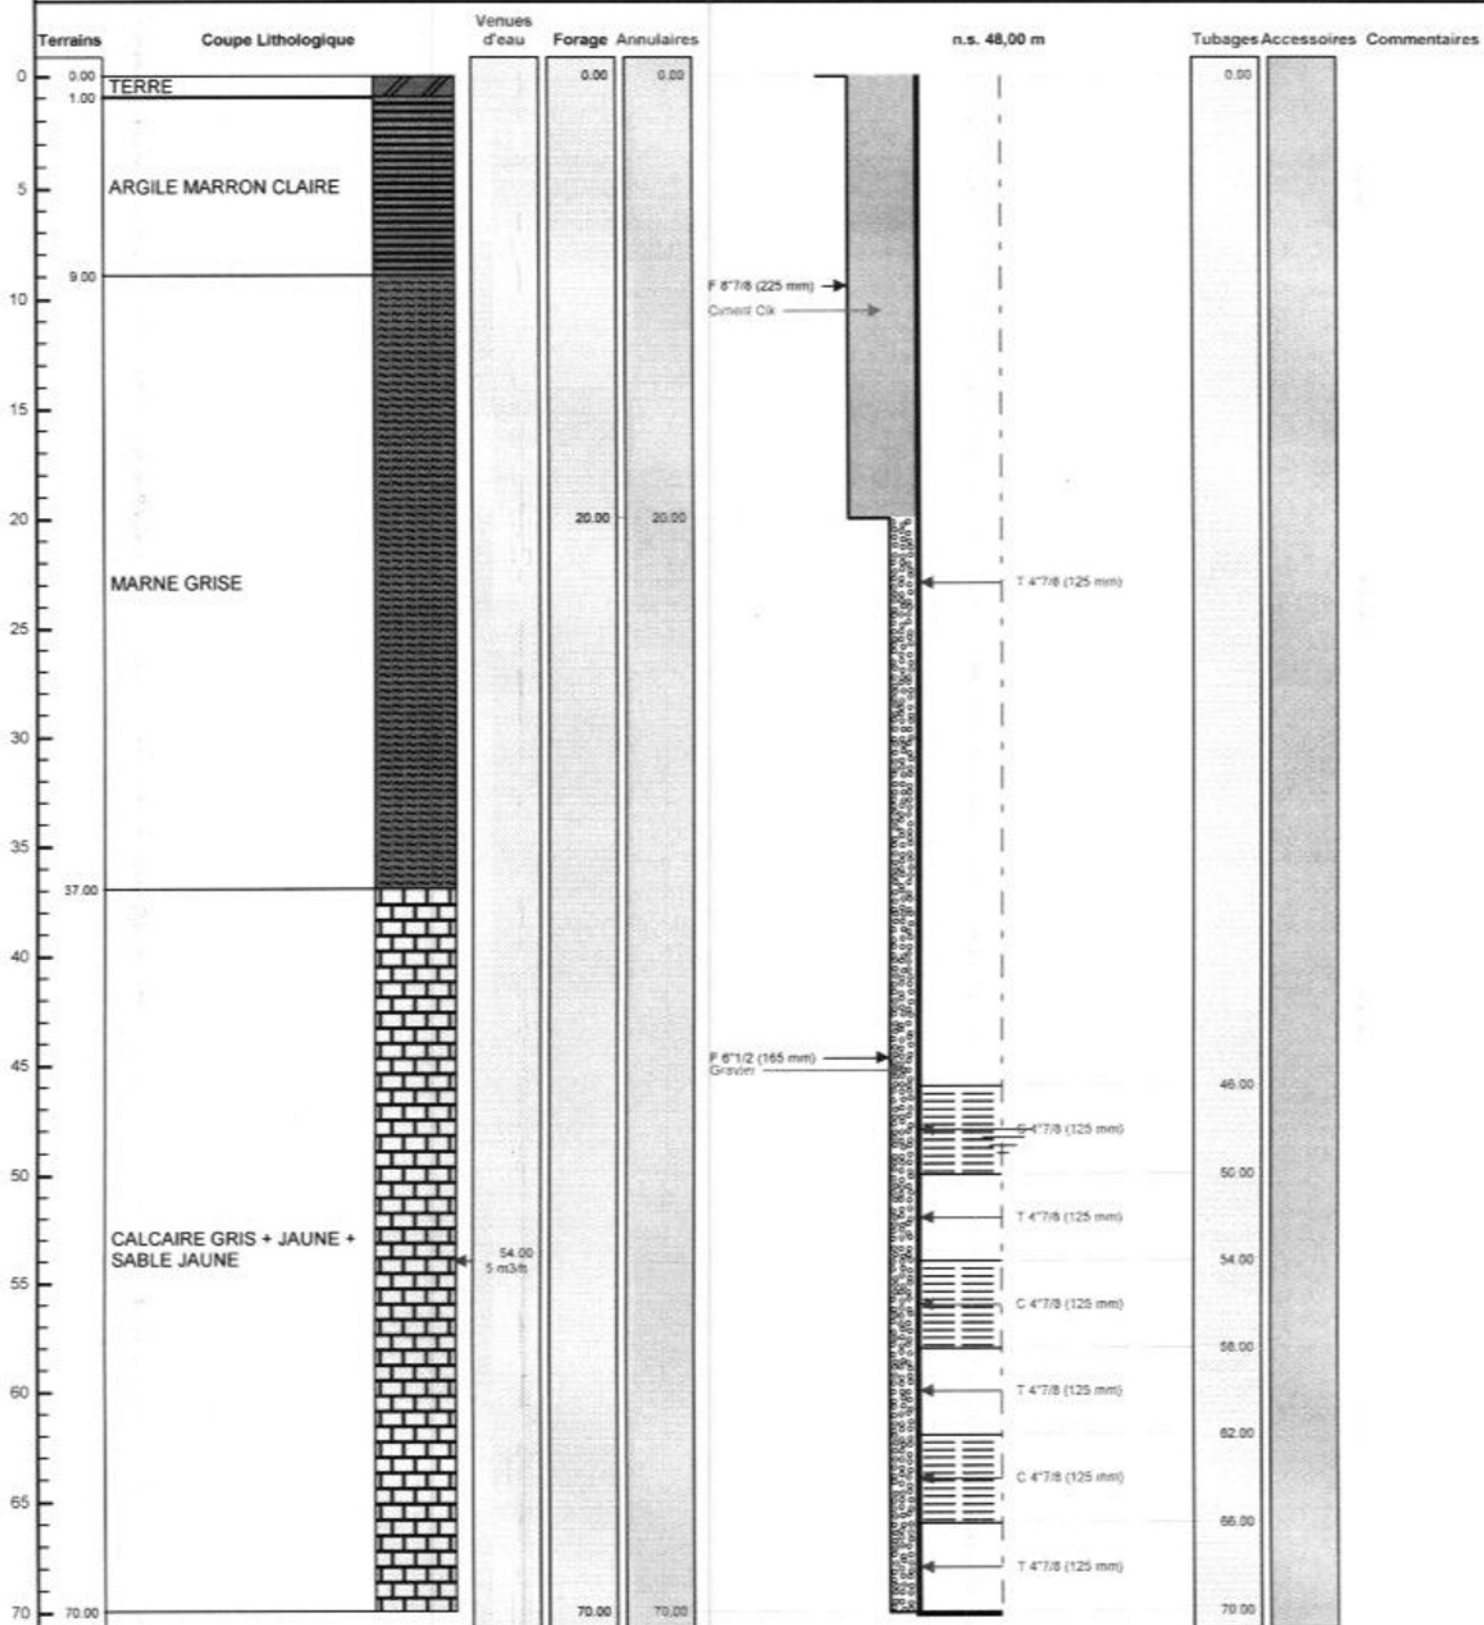

Le 23.03.2023 à version 251
CERTIFIE CONFORME A L'OUVRAGE EXECUTE
Tampon et signature du chef d'entreprise

SE
30N
18 74