

DOSSIER TECHNIQUE

FORAGE D'EAU

Entreprise:	NORMANDIE FORAGE .
Client:	
Maître d'oeuvre:	
Exploitant:	

Code National BSS : BSS006EHZU

N° Déclaration ** : 216897

Police de l'eau * :

* Numéro de déclaration au titre de la police de l'eau

** N° d'enregistrement de déclaration préalable

Lieu de l'ouvrage : 6 RUE JEAN MERMOZ
14400 ST MARTIN DES ENTREES

Coordonnées : Longitude 0 Latitude 0 Altitude : 0.00 m
Zone Lambert 1 carto métrique

Nombre de forages : 1

Date début de l'ouvrage : 25/07/2022 Resp. M. Ouvrage : MASSON

Date fin de l'ouvrage : 25/07/2022 Resp. M. Oeuvre : GAUTIER

Machine : ECOFORE Resp. Chantier : GODEY

Date début pompage : Niveau statique non perturbé : 8.00 m

Date fin de pompage : Débit Maxi. d'essai : 1.50 m3/h

Nombre de nappes identifiées : Rabattement correspondant : 0.00 m

Notes :

TRONCONS de L'OUVRAGE

FORAGE D'EAU

Client:

Maître d'oeuvre:

Lieu de l'ouvrage : 6 RUE JEAN MERMOZ
14400 ST MARTIN DES ENTREES

LITHOLOGIE

De	à	Libellé
0.00	1.00	TERRE
1.00	3.00	LIMON
3.00	5.00	CRAIE BLANCHE
5.00	9.00	ARGILE JAUNE
9.00	11.00	CALCAIRE GRIS + PASSAGE SABLE
11.00	49.00	CALCAIRE

FORAGE

De	à	Ø"	Ømm	Mode de forage	Fluide de forage
0.00	20.00	8"7/8	225.00	M.f.t.	Air
20.00	49.00	6"1/2	165.00	M.f.t.	Air

* Reconnaissance

ARRIVEES D'EAU

Profondeur (m)	Débit (m3/heure)
40.00	1.00

TUBAGE

De	à	Ø"	Ømm	Epais.	Ecra.	Nature du tubage	Type	Slot	Vide %
0.00	33.00	4"7/8	125.00	0.00		P.v.c.	Tube-plein		50
33.00	45.00	4"7/8	125.00	0.00		P.v.c.	Crepine fentes		
45.00	49.00	4"7/8	125.00	0.00		P.v.c.	Tube-plein		

REMPLISSAGE

De	à	Ø"	Ømm	Matériau	Nature	Méthode de pose	Texture	Gra. (mm)	Vol. m3
0.00	20.00	4"7/8	125.00	Ciment	Clk	Sous pression			
39.00	49.00	4"7/8	125.00	Gravier	Graviers de loire	Gravitaire	Roule		

FORAGE D'EAU

Client :

Maitre d'oeuvre :

Localisation de l'ouvrage : 6 RUE JEAN MERMOZ

14400 ST MARTIN DES ENTREES

Travaux réalisés : 11
du : 25/07/2022 au : 25/07/2022 1

Coordonnées de l'ouvrage :

Lambert 1 carto métrique

Longitude (X): 0


Latitude (Y): 0

Altitude sol (Z): +0,000 m

Echelle : 1/246

Profondeurs en m au-dessous du repère zéro sol (signe + au-dessus)

Nombre de forages : 1

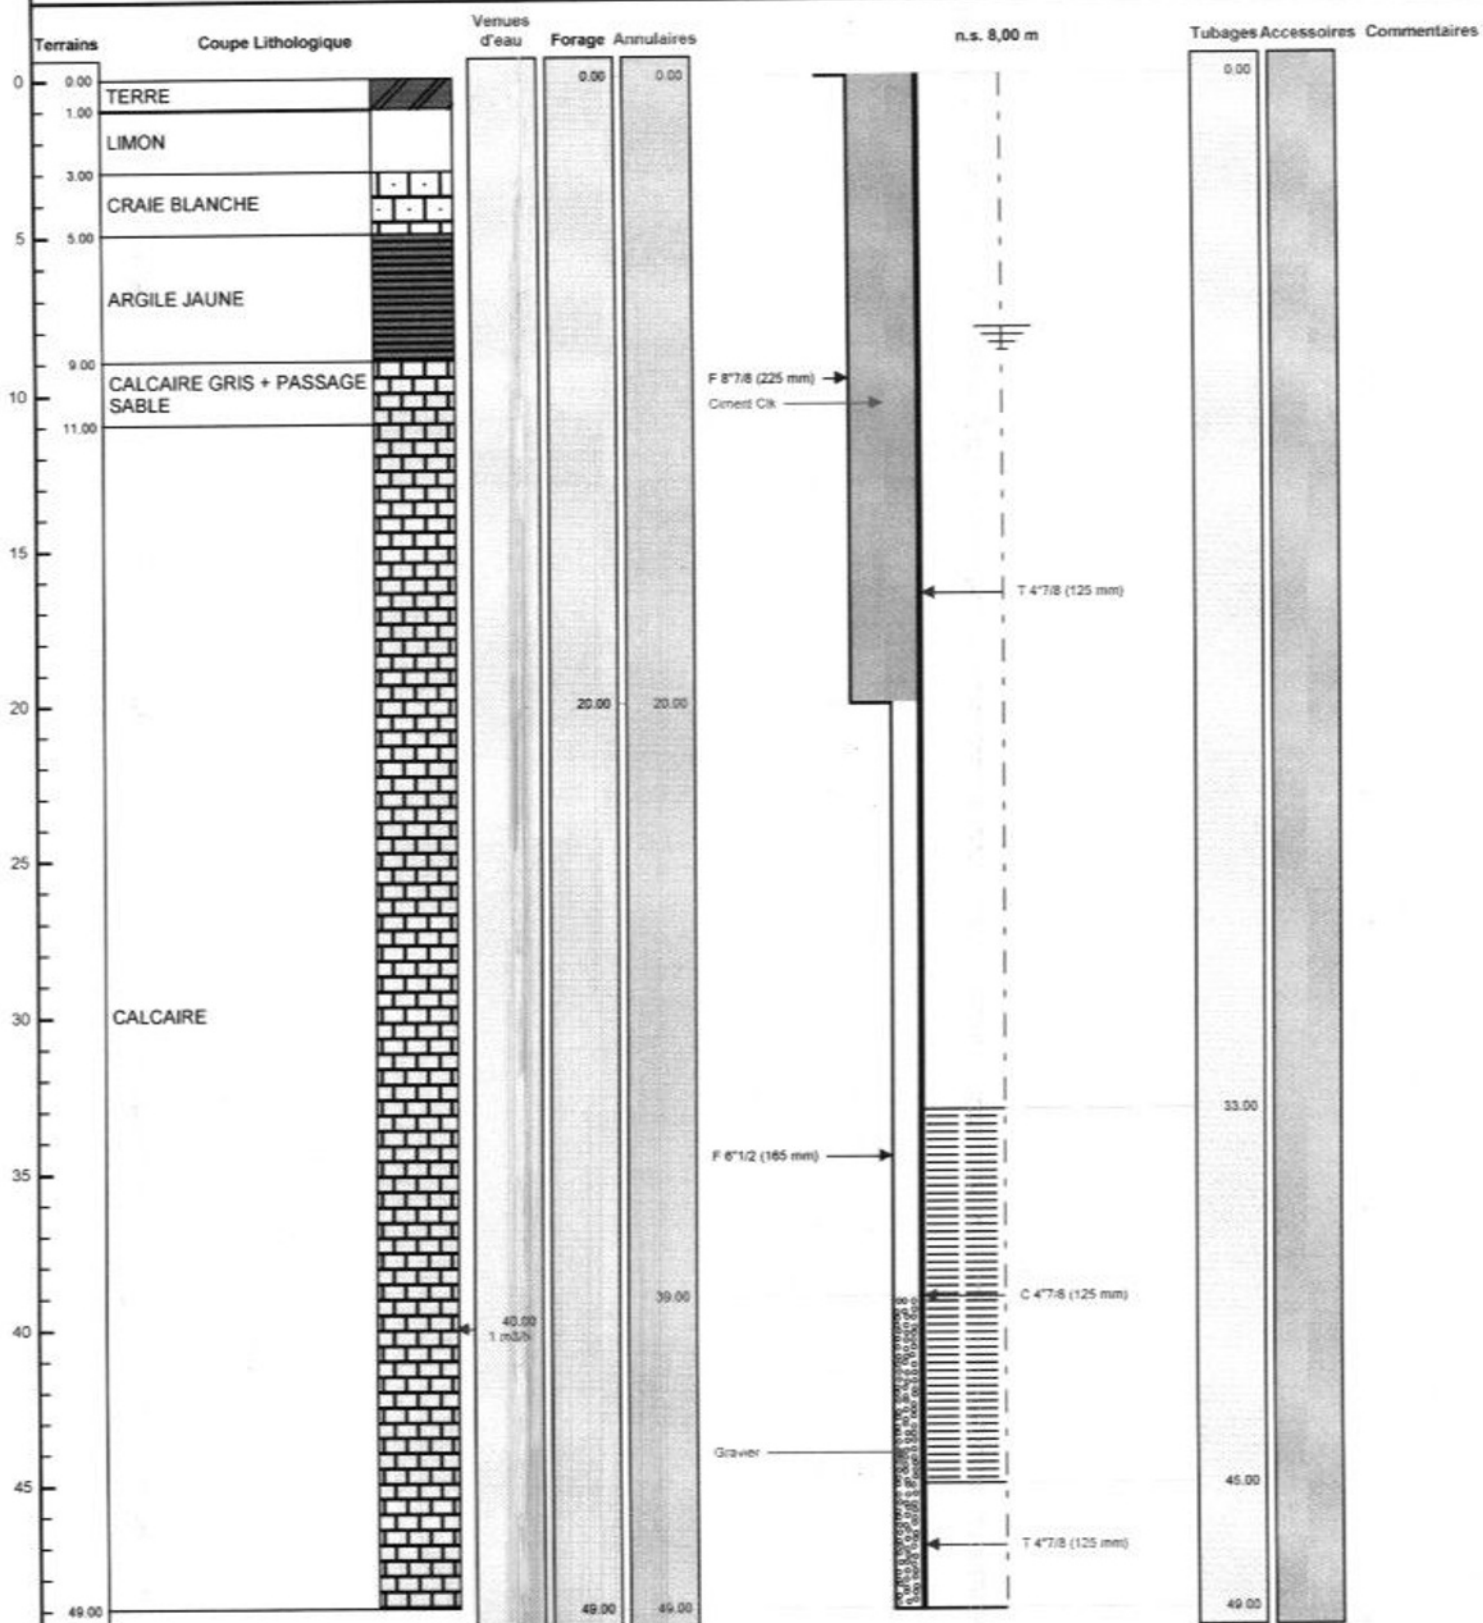

Le à
CERTIFIE CONFORME A L'OUVR.
Tampon et signature du chef d'entr

ORAGE
790.VERSON
06 15 05 68 74

Lambert 1 carto métrique

Alt: +0,000 m

PAGE: 3

N° Siren 420 697 708 00022