

# DOSSIER TECHNIQUE

## FORAGE D'EAU

Entreprise: **NORMANDIE FORAGE .**

Client:

Maître d'oeuvre:

Exploitant:

Code National BSS :

N° Déclaration \*\* : 214206

Police de l'eau \* : 221212-165040-273-00

\* Numéro de déclaration au titre de la police de l'eau

\*\* N° d'enregistrement de déclaration préalable

Lieu de l'ouvrage : 53 AVENUE ARISTIDE BRIAND  
14800 TOUQUES

Coordonnées : Longitude 0 Latitude 0 Altitude : 7.00 m  
Zone Lambert 1 carto métrique

Nombre de forages : 1

Date début de l'ouvrage : 31/01/2023

Resp. M. Ouvrage : MESNIL

Date fin de l'ouvrage : 31/01/2023

Resp. M. Oeuvre : GAUTIER

Machine : ECOFORE

Resp. Chantier : GODEY

Date début pompage :

Niveau statique non perturbé : 3.00 m

Date fin de pompage :

Débit Maxi. d'essai : 4.00 m<sup>3</sup>/h

Nombre de nappes identifiées :

Rabattement correspondant : 0.00 m

Notes :

## TRONCONS de L'OUVRAGE

## FORAGE D'EAU

Client:

Maître d'œuvre:

 Lieu de l'ouvrage : 53 AVENUE ARISTIDE BRIAND  
 14800 TOUQUES

## LITHOLOGIE

De	à	Libellé
0.00	1.00	TERRE
1.00	3.00	CALCAIRE JAUNE EBOULANTE
3.00	10.00	CALCAIRE JAUNE + SABLE ET GALET
10.00	13.00	ARGILE GRISE

## FORAGE

De	à	Ø"	Ømm	Mode de forage	Fluide de forage
0.00	5.00	8"7/8	225.00	M.f.t.	Air
5.00	13.00	6"1/2	165.00	M.f.t.	Air

\* Reconnaissance

## ARRIVEES D'EAU

Profondeur (m)	Débit (m3/heure)
4.00	4.00

## TUBAGE

De	à	Ø"	Ømm	Epais.	Ecr.	Nature du tubage	Type	Slot	Vide %
0.00	10.00	4"7/8	125.00	0.00		P.v.c.	Tube plein		
10.00	13.00	4"7/8	125.00	0.00		P.v.c.	Crepine fentes		50

## REEMPLISSAGE

De	à	Ø"	Ømm	Matériau	Nature	Méthode de pose	Texture	Gra. (mm)	Vol. m3
0.00	10.00	4"7/8	125.00	Ciment	Cik	Sous pression			
10.00	13.00	4"7/8	125.00	Gravier	Graviers de Loire	Gravitaire	Roule		

# FORAGE D'EAU

Client

Maître d'œuvre

Localisation de l'ouvrage

53 AVENUE ARISTIDE BRIAND  
14800 TOUQUES

Travaux réalisés

01/01/2023 à 31/01/2023

Coordonnées de l'ouvrage

Lambert 1 carto métrique

Longitude


Latitude

Altitude sol

Echelle : 1/65

Profondeurs en m au-dessous du repère zéro sol (signe + au-dessus)

Nombre de forages : 1

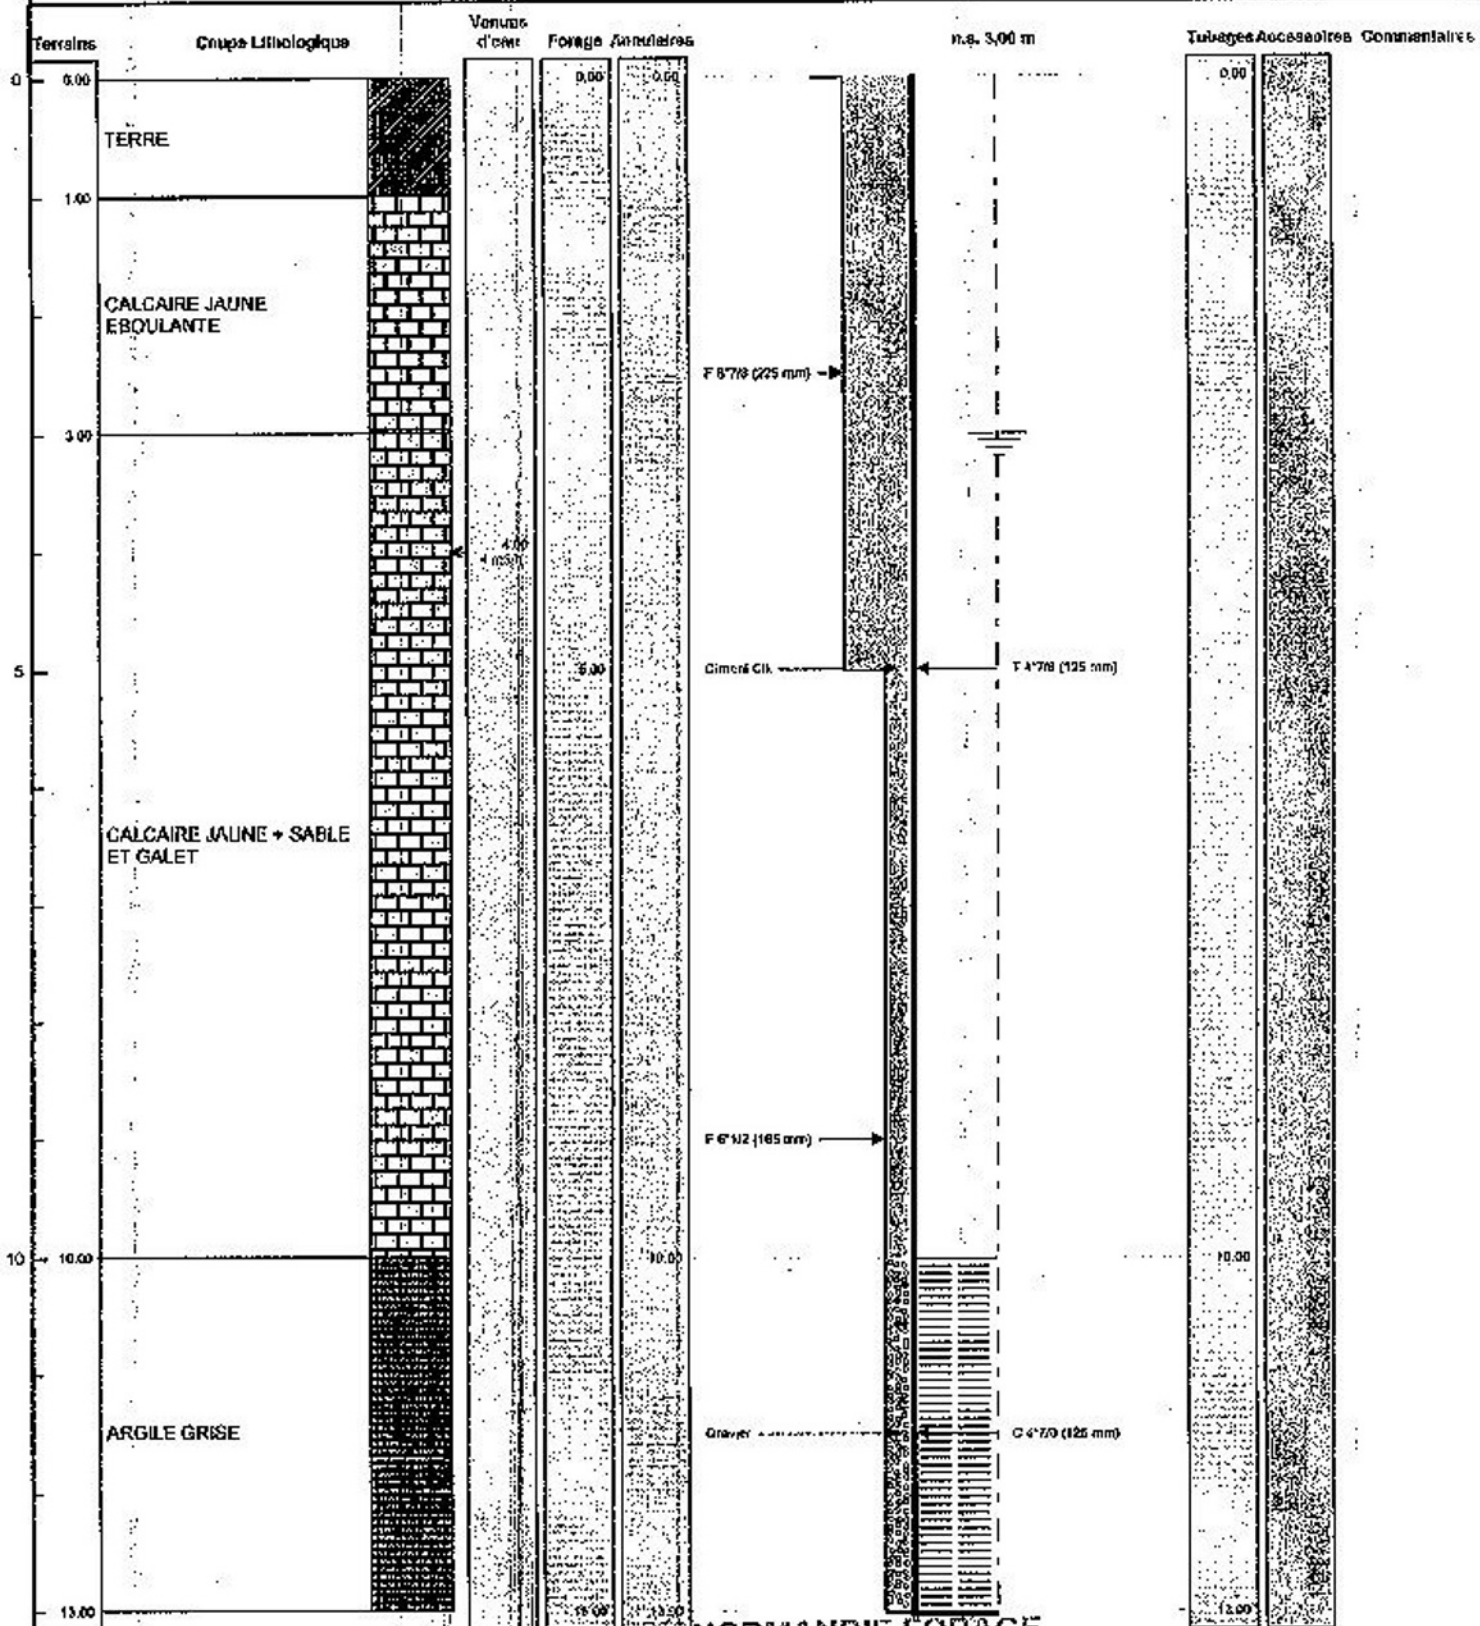

Le 25/01/23 à 15h00  
CERTIFIE CONFORME A L'OUVRAGE  
Tampon et signature du chef d'entreprise

RSN  
5 68 74  
fr

Lambert 1 carto métrique Long.

000 m

PAGE: 3