

DOSSIER TECHNIQUE

FORAGE D'EAU

Entreprise: ETS ROBERT MENTZLER

Code National BSS : BSS004FHCW

N° Déclaration ** :

Police de l'eau * :

* Numéro de déclaration au titre de la police de l'eau

** N° d'enregistrement de déclaration préalable

Lieu de l'ouvrage :

68870 BRINCKHEIM

Coordonnées : Longitude 007°27'34,7"E Latitude 047°37'41,92"N Altitude : 0.00 m

Nombre de forages : 1

Date début de l'ouvrage : 10/10/2022

Resp. M. Ouvrage :

Date fin de l'ouvrage : 13/10/2022

Resp. M. Oeuvre :

Machine : FRASTE

Resp. Chantier :

Date début pompage : 12/10/2022

Niveau statique non perturbé : 15.30 m

Date fin de pompage : 13/10/2022

Débit Maxi. d'essai : 3.50 m3/h

Nombre de nappes identifiées : 1

Rabattement correspondant : 0.90 m

Notes :

TRONCONS de L'OUVRAGE

FORAGE D'EAU

Client:

Maître d'oeuvre:

Lieu de l'ouvrage :

68870

BRINCKHEIM

LITHOLOGIE

De	à	Libellé
0.00	9.00	LOESS
9.00	15.00	LOESS + CAILLOUX
15.00	18.00	GRAVIER ARGILE
18.00	21.00	ARGILE BRUN
21.00	50.00	ARGILE GRIS

FORAGE

De	à	Ø"	Ømm	Mode de forage	Fluide de forage
0.00	50.00	9"3/8	240.00	M.f.t.	Air

* Reconnaissance

TUBAGE

De	à	Ø"	Ømm	Epais.	Ecra.	Nature du tubage	Type	Slot	Vide %
0.00	18.00	5"1/2	140.00	7.00	9	P.v.c.	Tube-plein		
18.00	26.00	5"1/2	140.00	7.00	9	P.v.c.	Crepine fentes	2.00	12
26.00	46.00	5"1/2	140.00	7.00	9	P.v.c.	Tube-plein		
46.00	50.00	5"1/2	140.00	7.00	9	P.v.c.	Crepine fentes	2.00	12

REEMPLISSAGE

De	à	Ø"	Ømm	Matériau	Nature	Méthode de pose	Texture	Gra. (mm)	Vol. m3
0.00	16.00	5"1/2	140.00	Ciment	Cpa 55	Gravitaire			
16.00	17.00	5"1/2	140.00	Billes-argile	Compactonite				
17.00	50.00	5"1/2	140.00	Gravier	Gravier ø 4 - 8	Gravitaire	Roule	4.00-8.00	

Code BSS : / X

FORAGE D'EAU

Travaux réalisés :
du : 10/10/2022 au : 13/10/2022

111


Client :
Maitre d'oeuvre :
Localisation de l'ouvrage :
68870 BRINCKHEIM

Coordonnées de l'ouvrage :
Géographique
Longitude (X): 007°27'34,7"E
Latitude (Y): 047°37'41,92"N
Altitude sol (Z): +0,000 m

Echelle : 1/251

Profondeurs en m au-dessous du repère zéro sol (signe + au-dessus)

Nombre de forages : 1

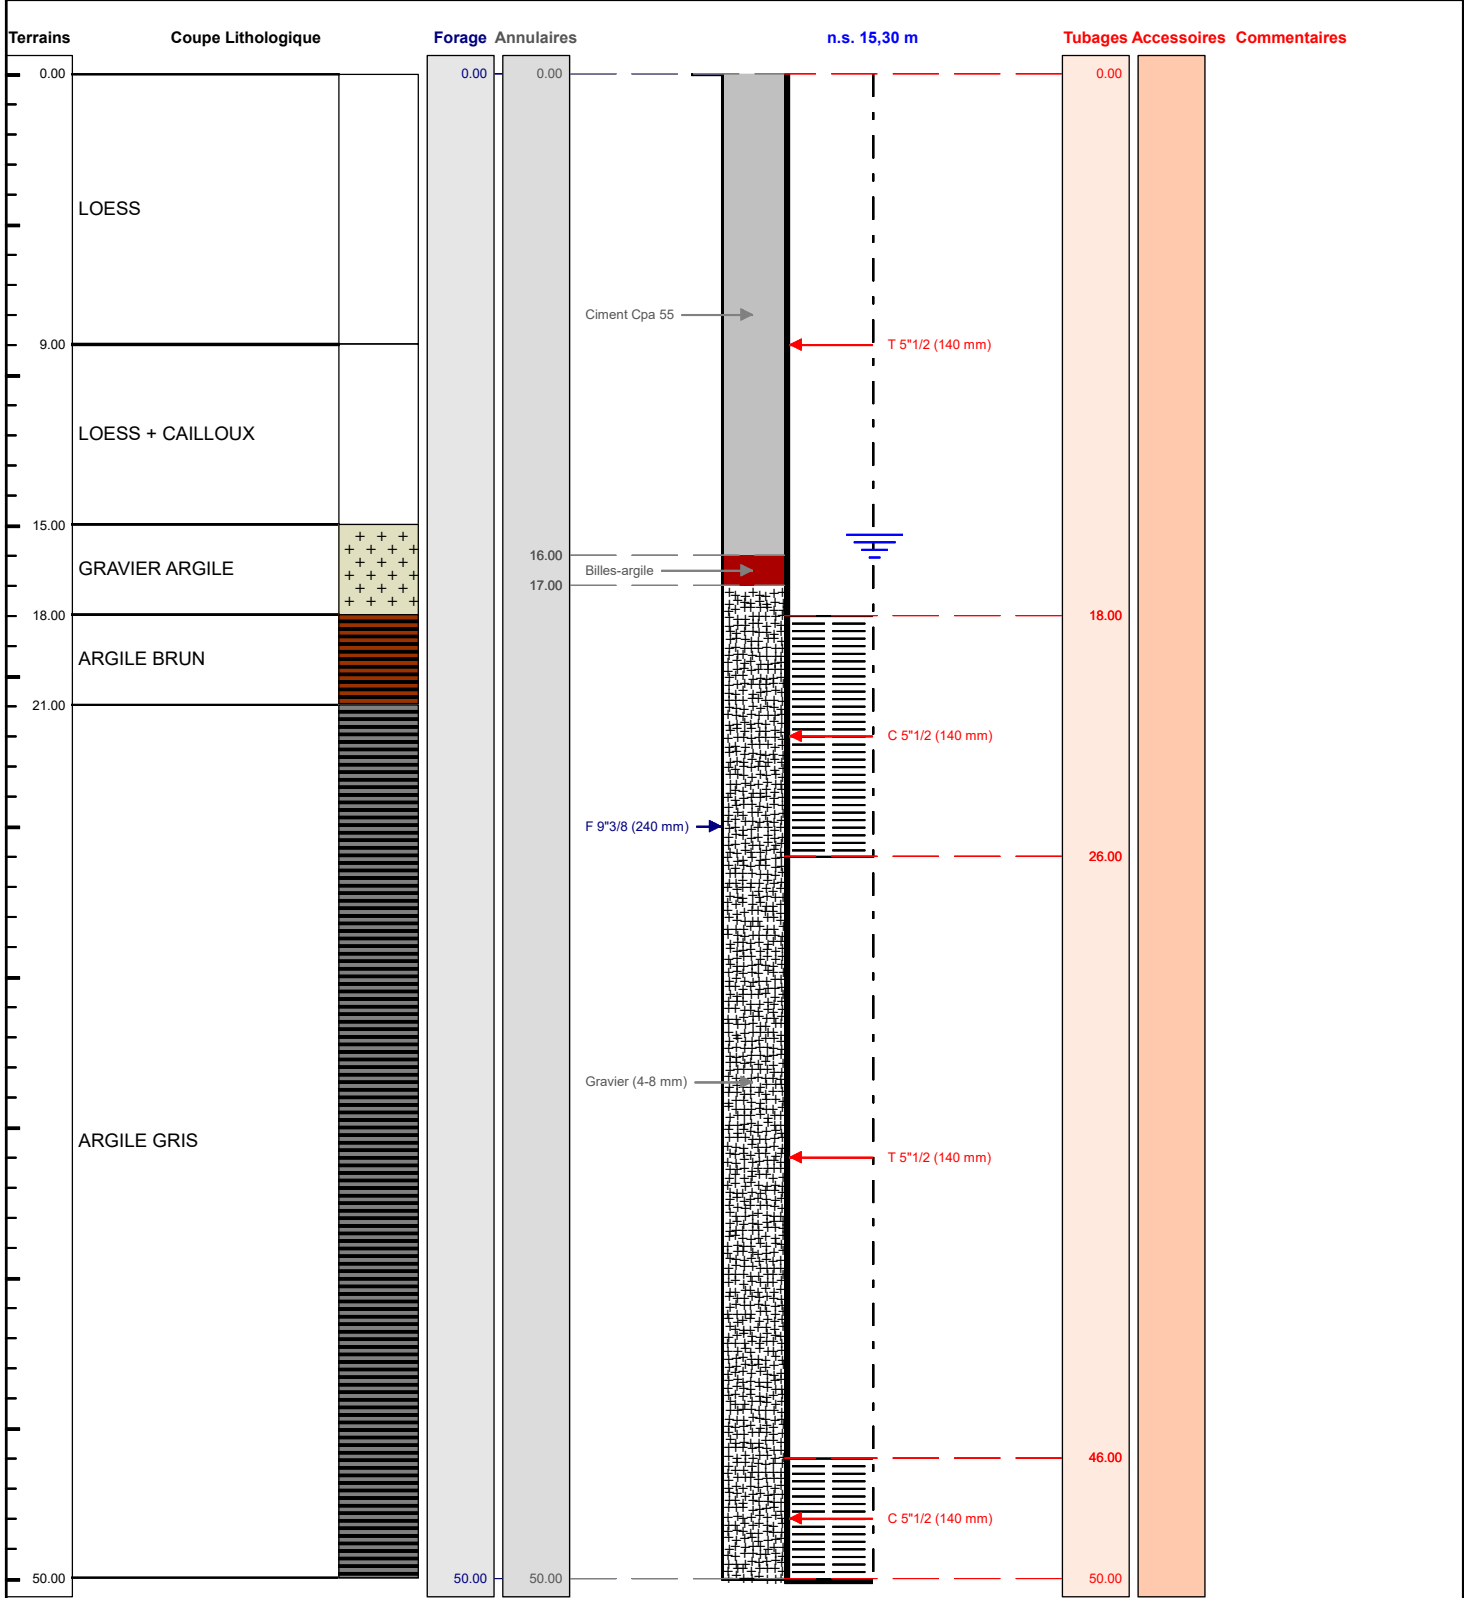

Le/...../..... à

CERTIFIE CONFORME A L'OUVRAGE EXECUTE

Tampon et signature du chef d'entreprise