

DOSSIER TECHNIQUE

FORAGE D'EAU

Entreprise: ETS ROBERT MENTZLER

Code National BSS : BSS004ECZW/ X

N° Déclaration ** :

Police de l'eau * :

* Numéro de déclaration au titre de la police de l'eau

** N° d'enregistrement de déclaration préalable

Lieu de l'ouvrage :

67150 ERSTEIN

Coordonnées : Longitude 0 Latitude 0 **Altitude :** 0.00 m
Zone

Nombre de forages : 1

Date début de l'ouvrage : 09/06/2022

Resp. M. Ouvrage :

Date fin de l'ouvrage : 10/06/2022

Resp. M. Oeuvre :

Machine : Fraste

Resp. Chantier :

Date début pompage : 11/06/2022

Niveau statique non perturbé : 27.00 m

Date fin de pompage : 11/06/2022

Débit Maxi. d'essai : 2.00 m3/h

Nombre de nappes identifiées :

Rabattement correspondant : 1.00 m

Notes :

TRONCONS de L'OUVRAGE

FORAGE D'EAU

Client:

Maître d'oeuvre:

Lieu de l'ouvrage :

67150

ERSTEIN

LITHOLOGIE

De	à	Libellé
0.00	2.00	Remplai
2.00	5.00	Argile
5.00	9.00	Gravier et sable
9.00	14.00	Gravier propre

FORAGE

De	à	Ø"	Ømm	Mode de forage	Fluide de forage
0.00	14.00	9"3/8	240.00	M.f.t.	Air

* Reconnaissance

TUBAGE


De	à	Ø"	Ømm	Epais.	Ecra.	Nature du tubage	Type	Slot	Vide %
0.00	10.00	7"1/8	180.00	0.00		P.v.c.	Tube-plein		
10.00	14.00	7"1/8	180.00	0.00		P.v.c.	Crepine fentes	2.00	

REMPLISSAGE

De	à	Ø"	Ømm	Matériau	Nature	Méthode de pose	Texture	Gra. (mm)	Vol. m3
0.00	6.00	7"1/8	180.00	Ciment	Cpa 55	Gravitaire			
6.00	7.00	7"1/8	180.00	Billes-argile	Compactonite				
7.00	14.00	7"1/8	180.00	Gravier	Gravier ø 4 - 8	Gravitaire	Roule		

Code BSS : / X	FORAGE D'EAU		Travaux réalisés : du : 09/06/2022 au : 10/06/2022	
Client :			Coordonnées de l'ouvrage : Lambert 1 carto métrique	
Maitre d'oeuvre :			Longitude (X): 0	
Localisation de l'ouvrage :			Latitude (Y): 0	
	67150	ERSTEIN	Altitude sol (Z): +0,000 m	

Echelle : 1/70 Profondeurs en m au-dessous du repère zéro sol (signe + au-dessus) Nombre de forages : 1

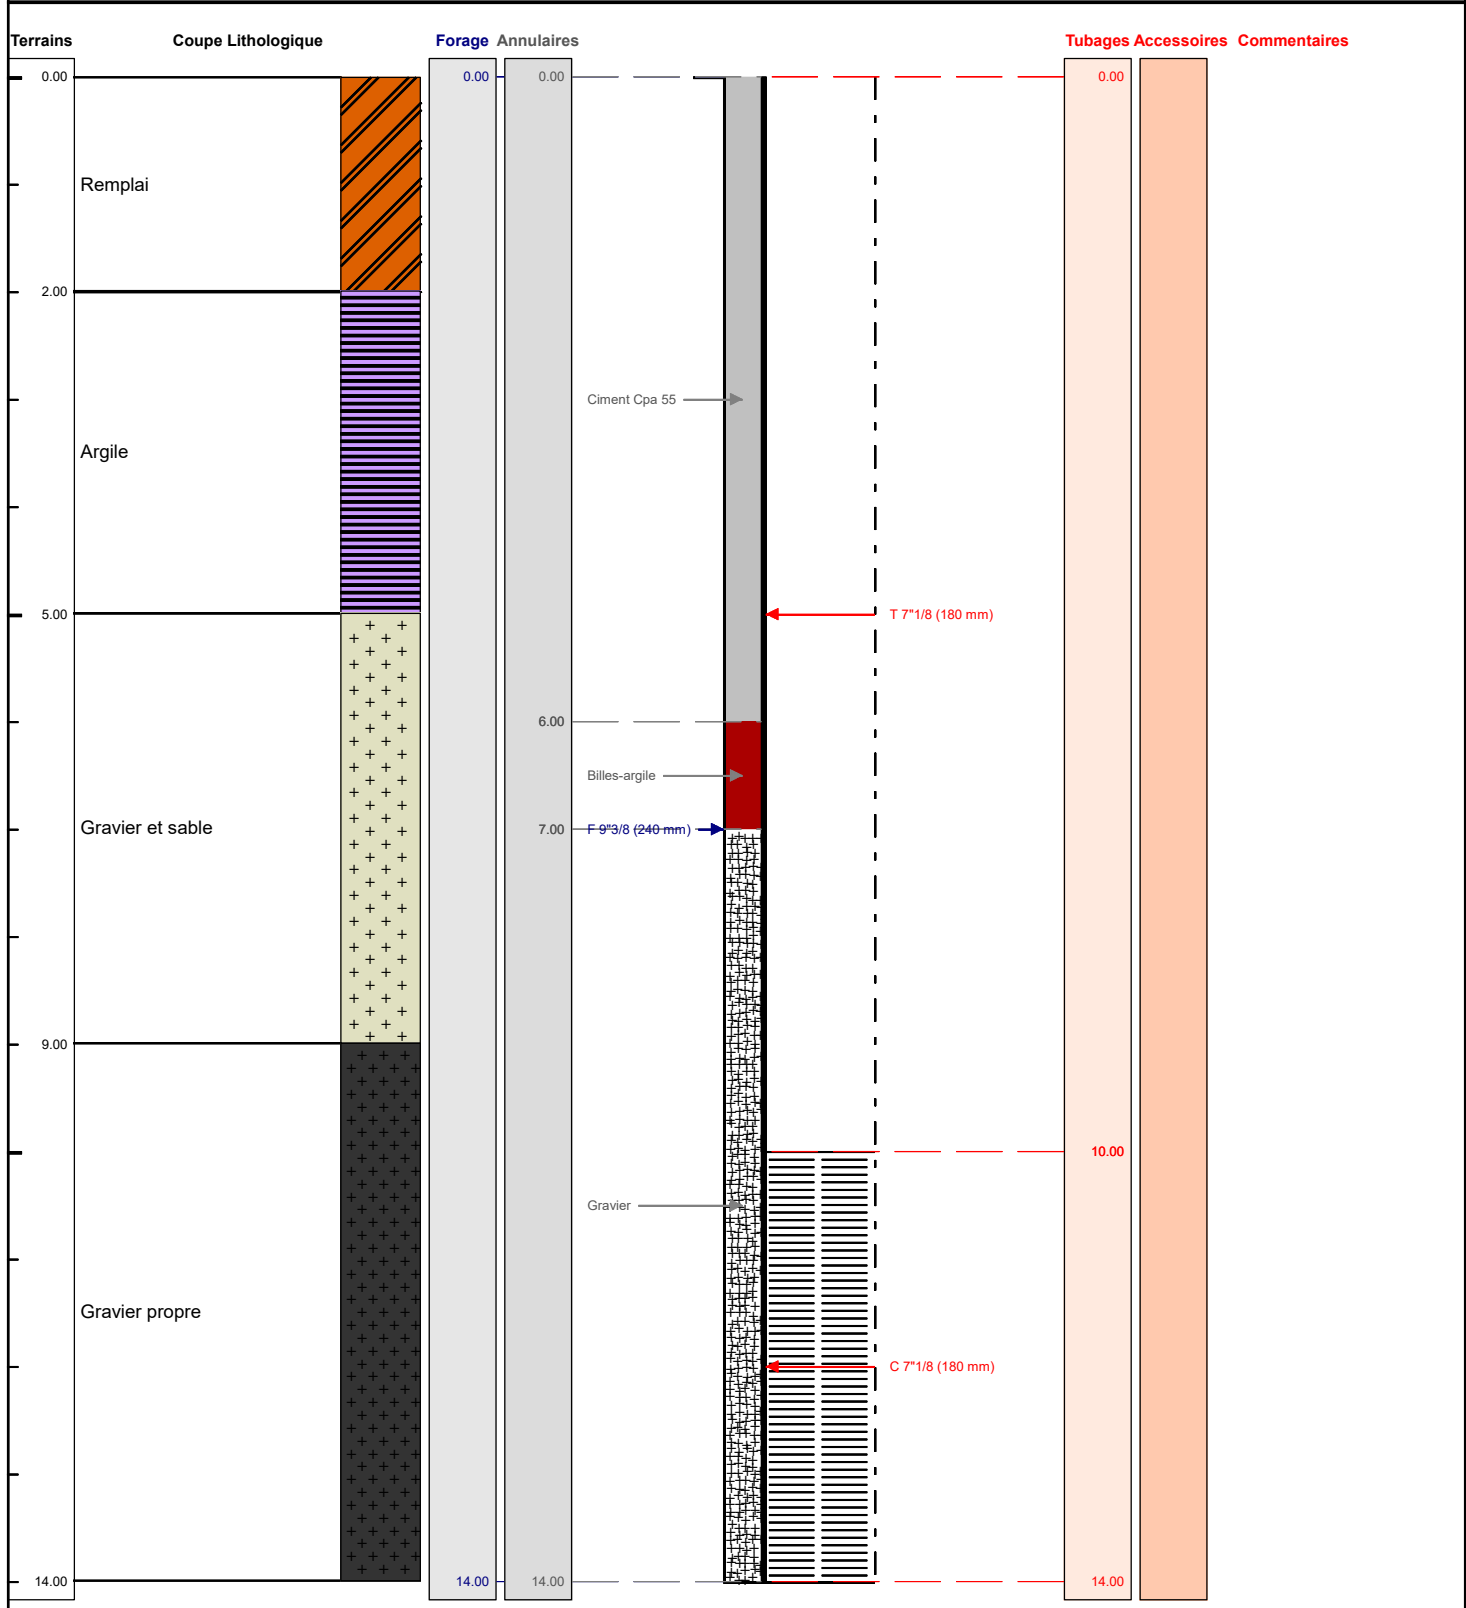

Le/...../..... à
CERTIFIE CONFORME A L'OUVRAGE EXECUTE
Tampon et signature du chef d'entreprise