

DOSSIER TECHNIQUE

FORAGE D'EAU

Entreprise: NORMANDIE FORAGE .

Client:

Maître d'oeuvre:

Exploitant:

Code National BSS : BSS004CRJB

N° Déclaration ** : 145901

Police de l'eau * : 14-2022-00069

* Numéro de déclaration au titre de la police de l'eau

** N° d'enregistrement de déclaration préalable

Lieu de l'ouvrage : 20 RUE DES POMMIERS
14190 SOIGNOLLES

Coordonnées : Longitude 0 Latitude 0 Altitude : 73.00 m
Zone Lambert 1 carto métrique

Nombre de forages : 1

Date début de l'ouvrage : 30/09/2022

Resp. M. Ouvrage : SALLEY

Date fin de l'ouvrage : 30/09/2022

Resp. M. Oeuvre : GAUTIER

Machine : ECOFORE

Resp. Chantier : GODEY

Date début pompage :

Niveau statique non perturbé : 13.00 m

Date fin de pompage :

Débit Maxi. d'essai : 3.00 m3/h

Nombre de nappes identifiées :

Rabattement correspondant : 0.00 m

Notes :

TRONCONS de L'OUVRAGE

FORAGE D'EAU

Client:

Maître d'oeuvre:

Lieu de l'ouvrage : 20 RUE DES POMMIERS
14190 SOIGNOLLES

LITHOLOGIE

De	à	Libellé
0.00	1.00	TERRE
1.00	15.00	CALCAIRE JAUNE ALTERNANCE BLANC
15.00	32.00	CALCAIRE JAUNE
32.00	36.00	ALTERNANCE CALCAIRE GRIS + MARNE GRISE

FORAGE

De	à	Ø"	Ømm	Mode de forage	Fluide de forage
0.00	10.00	8"7/8	225.00	M.f.t.	Air
10.00	36.00	6"1/2	165.00	M.f.t.	Air

* Reconnaissance

ARRIVEES D'EAU

Profondeur (m)	Débit (m3/heure)
15.00	1.00

TUBAGE

De	à	Ø"	Ømm	Epais.	Ecra.	Nature du tubage	Type	Slot	Vide %
0.00	20.00	4"7/8	125.00	0.00		P.v.c.	Tube-plein		50
20.00	32.00	4"7/8	125.00	0.00		P.v.c.	Crepine fentes		
32.00	36.00	4"7/8	125.00	0.00		P.v.c.	Tube-plein		

REEMPLISSAGE

De	à	Ø"	Ømm	Matériau	Nature	Méthode de pose	Texture	Gra. (mm)	Vol. m3
0.00	10.00	4"7/8	125.00	Ciment	Clk	Sous pression			

FORAGE D'EAU

Client :

Maitre d'oeuvre :

Localisation de l'ouvrage : 20 RUE DES POMMIERS

14190 SOIGNOLLES


Travaux réalisés : 1/
du : 30/09/2022 au : 30/09/2022 1

Coordonnées de l'ouvrage :
Lambert 1 carto métrique
Longitude (X): 0
Latitude (Y): 0
Altitude sol (Z): +73,000 m

Echelle : 1/181

Profondeurs en m au-dessous du repère zéro sol (signe + au-dessus)

Nombre de forages : 1

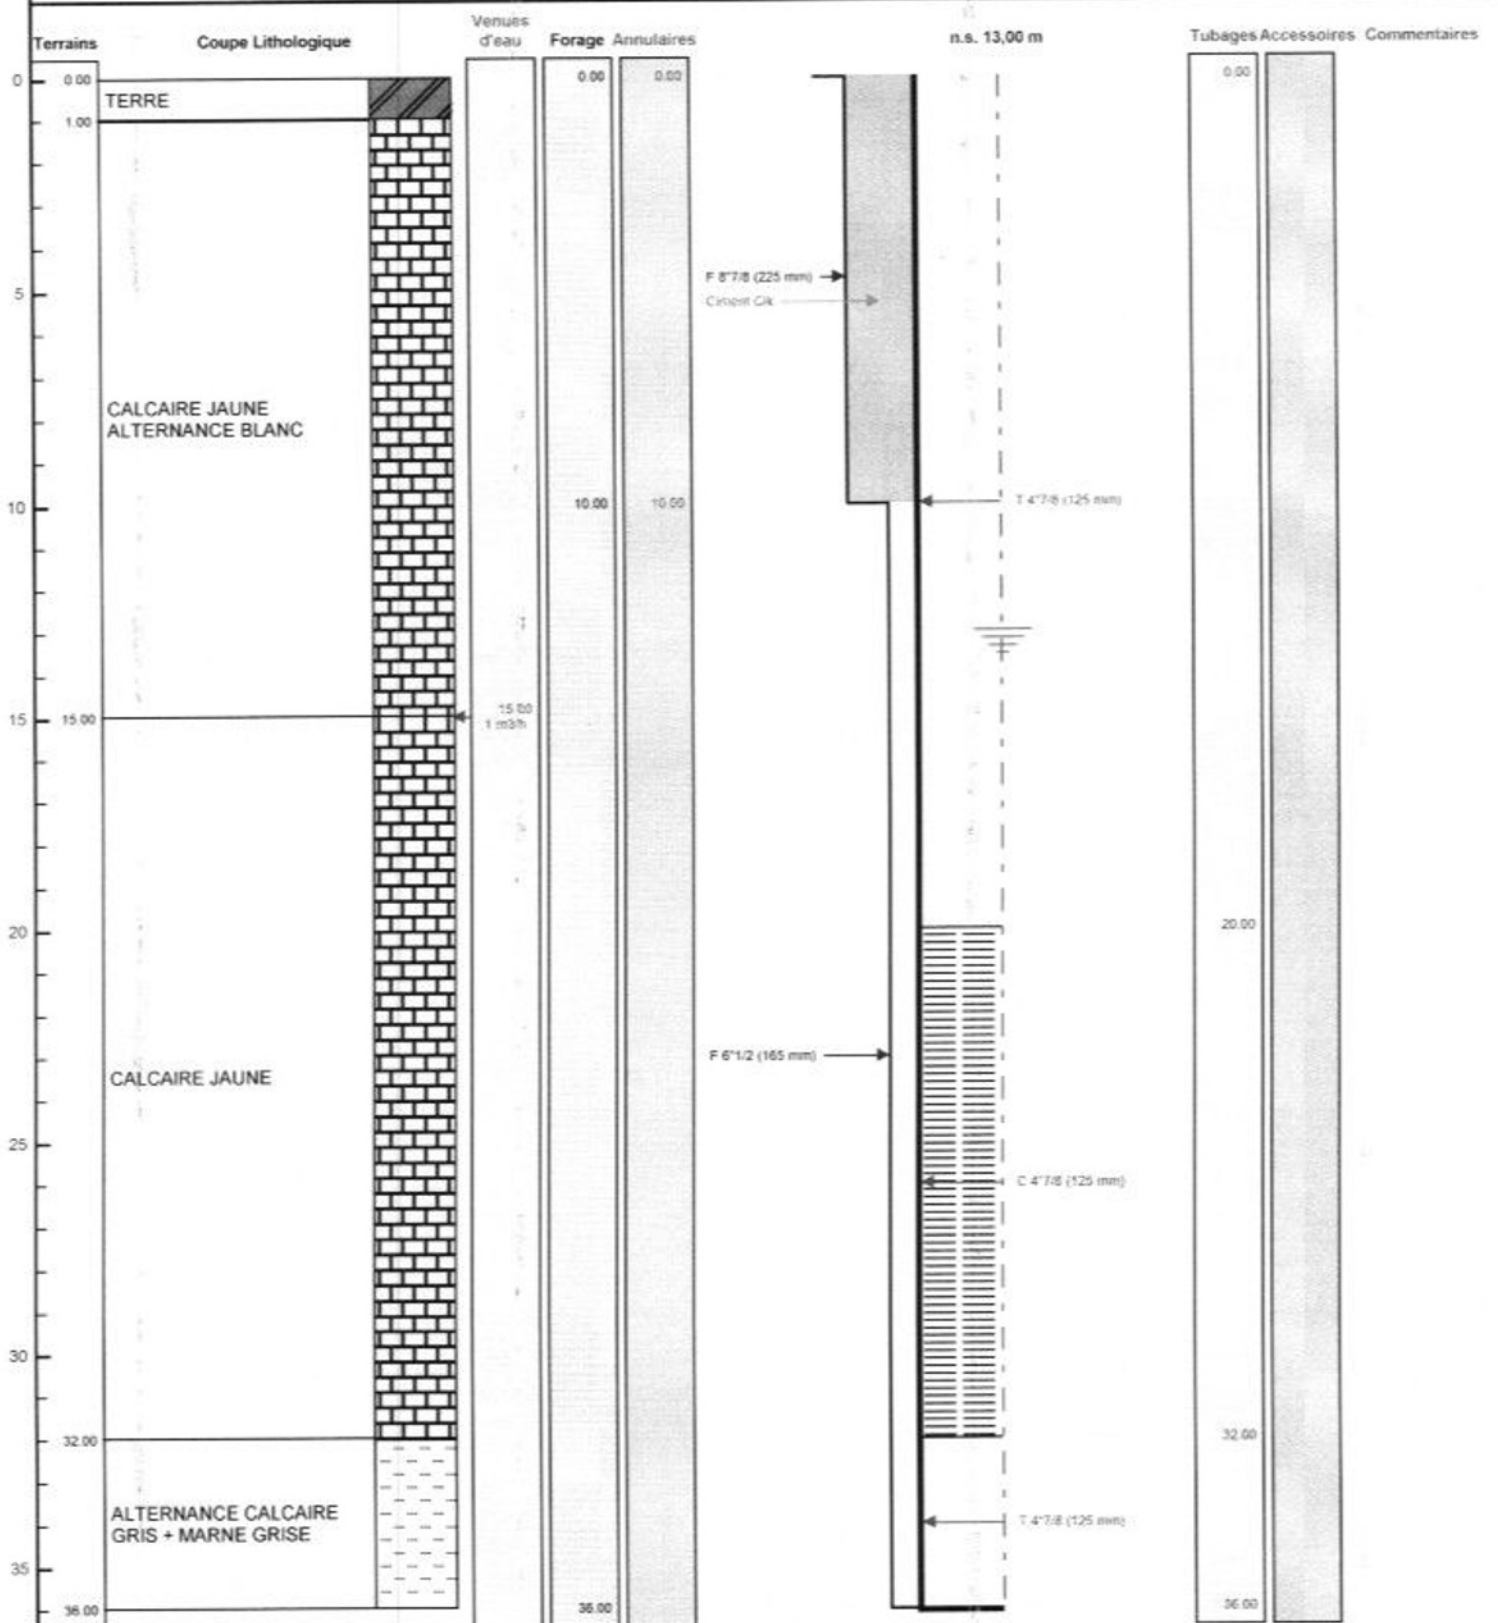

Le 05/10/2022 à 10h00
CERTIFIE CONFORME A L'ORDRE
Tampon et signature du chef de chantier

Lambert 1 carto métrique

N
3,000 m

PAGE: 3