

DOSSIER TECHNIQUE

FORAGE D'EAU

Entreprise:	SARL LECOCQ
Client:	SCEA DE LA VARENNE LA VARENNE 27260 MORAINVILLE JOUVEAUX
Maître d'oeuvre:	SARL LECOCQ 120 ROUTE DE LA CARENTONNE 27300 ST CLAIR D ARCEY
Exploitant:	SCEA DE LA VARENNE LA VARENNE 27260 MORAINVILLE JOUVEAUX

Code National BSS :

N° Déclaration ** : 257591

Police de l'eau * :

* Numéro de déclaration au titre de la police de l'eau

** N° d'enregistrement de déclaration préalable

Lieu de l'ouvrage : LA VARENNE
27260 MORAINVILLE JOUVEAUX

Coordonnées : X 000°26'04"E Y 000°49'13"N Altitude : 155.00 m

Date début de l'ouvrage : 22/09/2022

Resp. M. Ouvrage :

Date fin de l'ouvrage : 13/10/2022

Resp. M. Oeuvre :

Machine :

Responsable Chantier :

Date début pompage :

Profondeur hydrostatique/sol : 34.00 m

Date fin de pompage :

Débit Maxi. d'essai : 5.00 m3/h

Rabatement correspondant : 0.00 m

Notes :

TRONCONS de L'OUVRAGE

FORAGE D'EAU

Client: SCEA DE LA VARENNE
Maître d'oeuvre: SARL LECOCQ
Lieu de l'ouvrage : LA VARENNE
27260 MORAINVILLE JOUVEAUX

LITHOLOGIE

De	à	Libellé
0.00	1.00	TERRE VEGETALE
1.00	9.00	ARGILE ORANGE A SILEX
9.00	18.00	ARGILE MARRON A SILEX
18.00	41.00	CRAIE BLANCHE A SILEX
41.00	54.00	CALCAIRE GRIS CLAIR
54.00	72.00	CALCAIRE GRIS FONCE

FORAGE

De	à	Ø"	Ømm	Mode de forage	Fluide de forage
0.00	30.00	8"1/2	216.00	M.f.t.	Air
30.00	72.00	6"1/4	159.00	M.f.t.	Air

* Reconnaissance

TUBAGE

De	à	Ø"	Ømm	Epais.	Ecra.	Nature du tubage	Type	Slot	Vide %
0.00	30.00	6"5/8	168.00	0.00		Acier-ordinaire	Tube-plein		
0.00	52.00	4"7/8	125.00	0.00		P.v.c.	Tube-plein		
52.00	72.00	4"7/8	125.00	0.00		P.v.c.	Crepine fentes-continues		

REMPLISSAGE

De	à	Ø"	Ømm	Matériau	Nature	Méthode de pose	Texture	Gra. (mm)	Vol. m3
0.00	30.00	6"5/8	168.00	Ciment	Cpa 55	Gravitaire			

ACCESSOIRE

De	à	Type d'accessoire
71.85	72.00	Bouchon

FORAGE D'EAU


Travaux réalisés : 1/1
du : 22/09/2022 au : 13/10/2022

Client : SCEA DE LA VARENNE
Maitre d'oeuvre : SARL LECOCQ
Localisation de l'ouvrage : LA VARENNE
27260 MORAINVILLE JOUVEAUX

Coordonnées de l'ouvrage :
Géographique
X: 000°26'04"E
Y: 000°49'13"N
Z altitude sol: +155,000 m

Echelle : 1/362

Profondeurs en m au-dessous du repère zéro sol (signe + au-dessus)

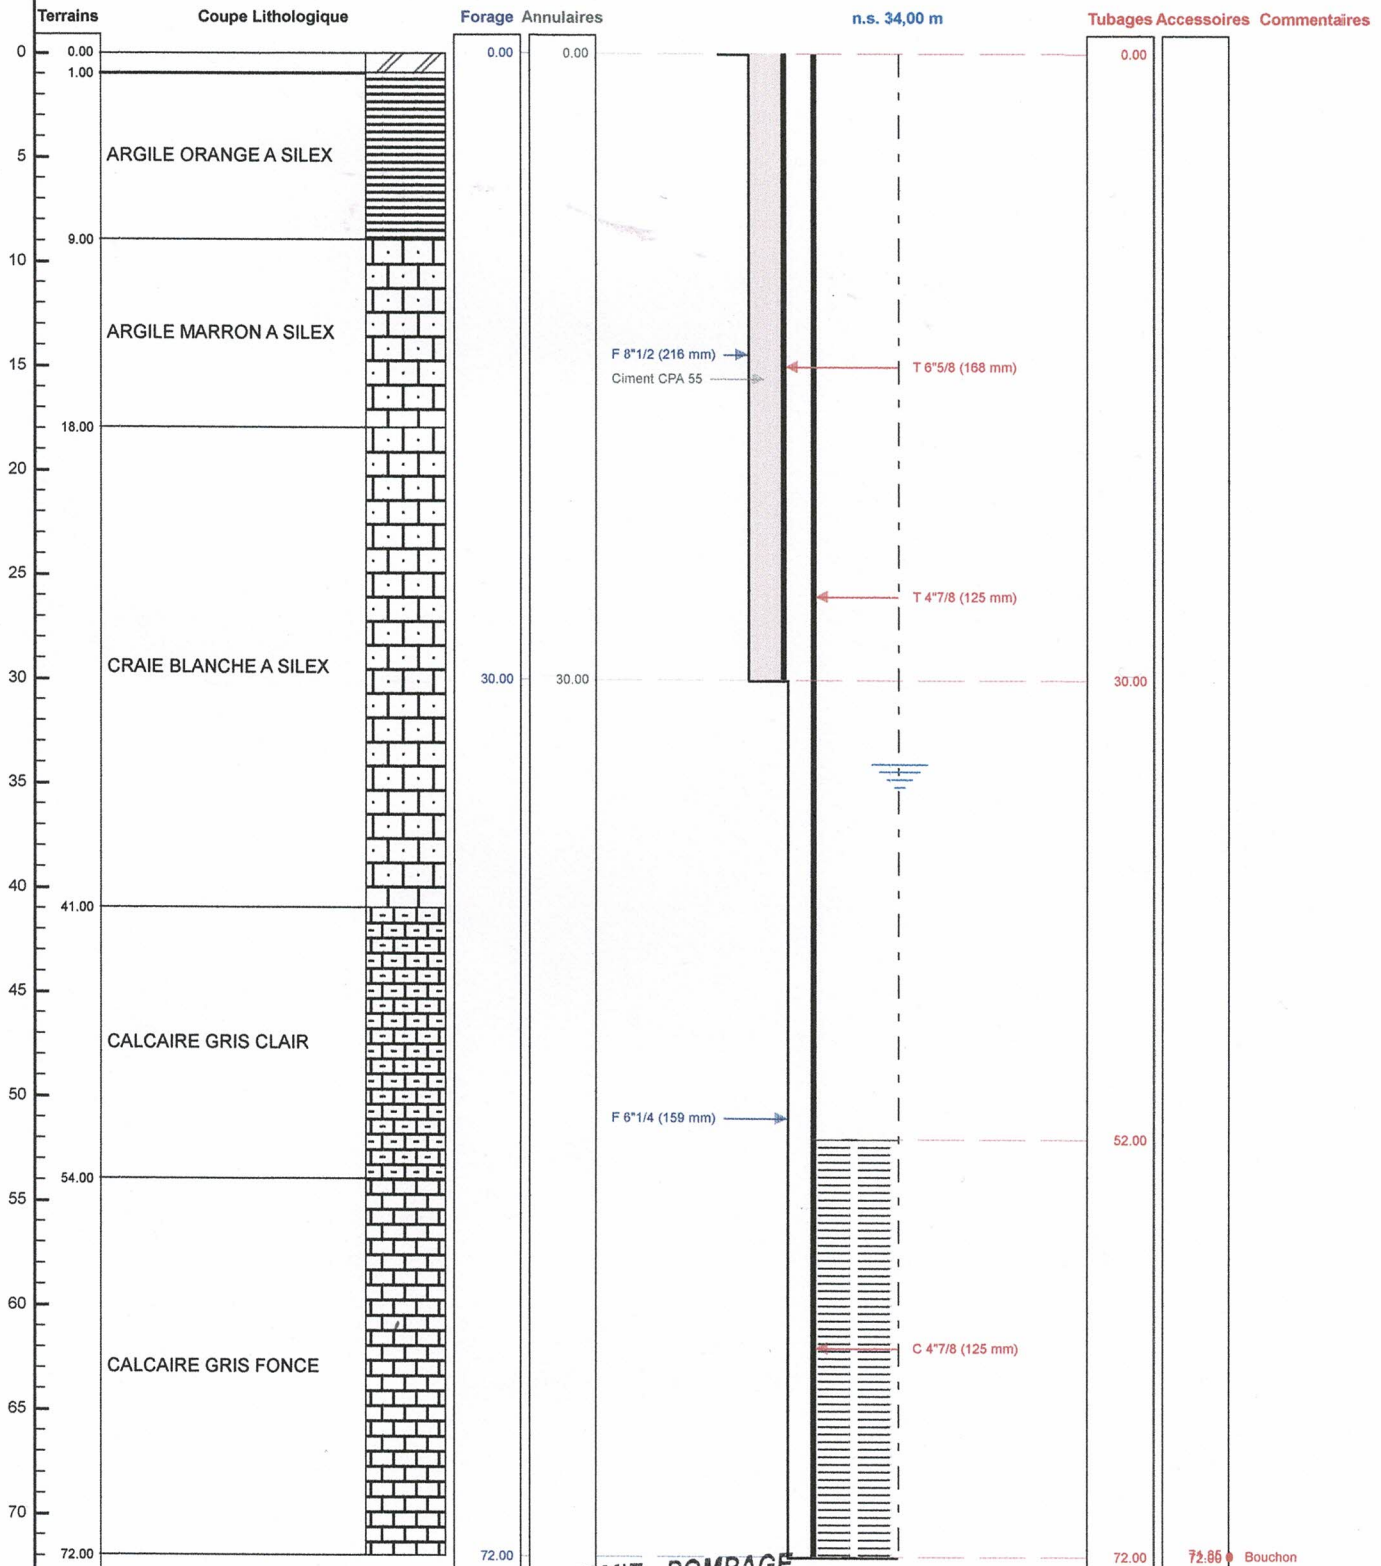

FORAGES - GEOTHERMIE - POMPAGE

Le/...../.....
CERTIFIE CONFORME A L'OUVRAGE EXECUTE
Tampou et signature du chef d'entreprise

27300 TRELS SAINTS EN NOUCHE


Tel 02 32 43 04 55 - sarllecocq@hotmail.com

Géographique X: 000°26'04"E Y: 000°49'13"N Z: +155,000 m

Carte sans titre

Rédigez une description pour votre carte.

Légende

 SCEA DE LA VARENNE

 Varenne

