

DOSSIER TECHNIQUE

FORAGE D'EAU 40ML

Entreprise: SARL BREBANT FORAGE

Client:

Maître d'oeuvre:

Exploitant:

Code National BSS :

N° Déclaration ** :

Police de l'eau * :

* Numéro de déclaration au titre de la police de l'eau

** N° d'enregistrement de déclaration préalable

Lieu de l'ouvrage : 5 LA RENONDIERE
50450 ST DENIS LE GAST

Coordonnées : Longitude 0 Latitude 0 **Altitude :** 0.00 m
Zone Lambert 1 carto métrique

Nombre de forages : 1

<u>Date début de l'ouvrage :</u>	17/02/2022	<u>Resp. M. Ouvrage :</u>	OBLIN
<u>Date fin de l'ouvrage :</u>	17/02/2022	<u>Resp. M. Oeuvre :</u>	PRUDENCE
<u>Machine :</u>	Stenuick	<u>Resp. Chantier :</u>	PRUDENCE

<u>Date début pompage :</u>		<u>Niveau statique non perturbé :</u>	8.00 m
<u>Date fin de pompage :</u>		<u>Débit Maxi. d'essai :</u>	0.00 m3/h
<u>Nombre de nappes identifiées :</u>		<u>Rabattement correspondant :</u>	0.00 m

Notes : POMPAGE MAXIMUM 1.5M3/HEURE

TRONCONS de L'OUVRAGE

FORAGE D'EAU 40ML

Client:

Maître d'oeuvre:

Lieu de l'ouvrage : 5 LA RENONDIERE

50450

ST DENIS LE GAST

LITHOLOGIE

De	à	Libellé
0.00	1.00	TERRE
1.00	9.00	SCHISTE MARRON
9.00	40.00	SCHISTE GRIS

FORAGE

De	à	Ø"	Ømm	Mode de forage	Fluide de forage
0.00	10.00	10"	254.00	M.f.t.	Air
10.00	40.00	6"1/2	165.00	M.f.t.	Air

* Reconnaissance

ARRIVEES D'EAU

Profondeur (m)	Débit (m3/heure)
20.00	1.00
30.00	2.00
40.00	2.50

TUBAGE

De	à	Ø"	Ømm	Epais.	Ecra.	Nature du tubage	Type	Slot	Vide %
0.00	16.00	4"7/8	125.00	5.00		P.v.c.	Tube-plein	1.00	
16.00	20.00	4"7/8	125.00	5.00		P.v.c.	Crepine fentes		
20.00	28.00	4"7/8	125.00	5.00		P.v.c.	Tube-plein		
28.00	32.00	4"7/8	125.00	5.00		P.v.c.	Crepine fentes		
32.00	36.00	4"7/8	125.00	5.00		P.v.c.	Tube-plein		
36.00	40.00	4"7/8	125.00	5.00		P.v.c.	Crepine fentes		

REEMPLISSAGE

De	à	Ø"	Ømm	Matériau	Nature	Méthode de pose	Texture	Gra. (mm)	Vol. m3
0.00	9.00	4"7/8	125.00	Ciment	Ciment-bentonite	Sous pression			
9.00	10.00	4"7/8	125.00	Billes-argile	Compactionite				

FORAGE D'EAU 40ML

Client :

Maitre d'oeuvre :

Localisation de l'ouvrage : 5 LA RENONDIERE

50450 ST DENIS LE GAST

Travaux réalisés :

du : 17/02/2022 au : 17/02/2022

1/1

Coordonnées de l'ouvrage :

Lambert 1 carto métrique

Longitude (X):

0

Latitude (Y):

0


Altitude sol (Z):

+0,000 m

Echelle : 1/201

Profondeurs en m au-dessous du repère zéro sol (signe + au-dessus)

Nombre de forages : 1

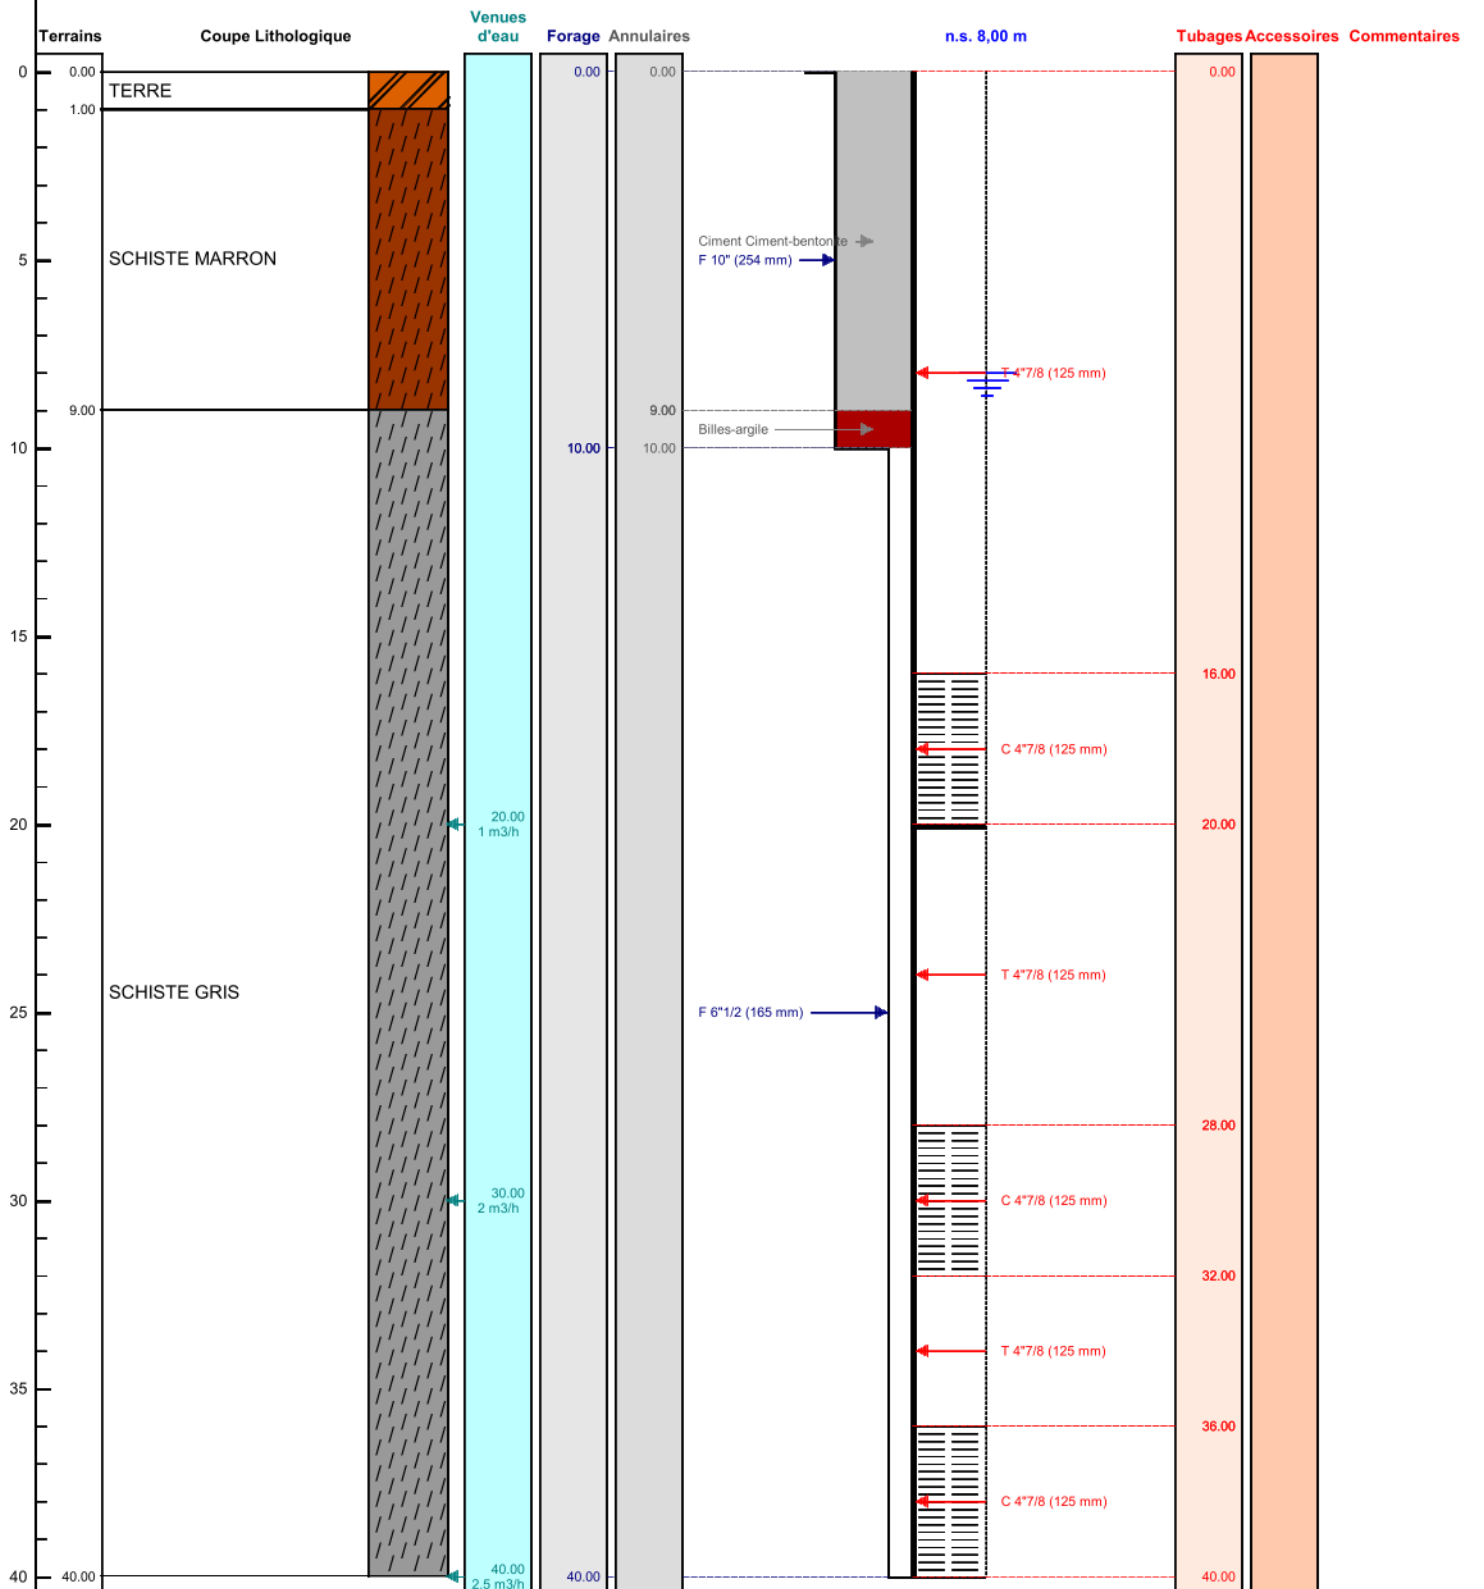

Le/...../..... à

CERTIFIE CONFORME A L'OUVRAGE EXECUTE

Tampon et signature du chef d'entreprise