

DOSSIER TECHNIQUE

FORAGE D'EAU 40 ML

Entreprise: SARL BREBANT FORAGE

Client:

Maître d'oeuvre:

Exploitant:

Code National BSS :

N° Déclaration ** :

Police de l'eau * :

* Numéro de déclaration au titre de la police de l'eau

** N° d'enregistrement de déclaration préalable

Lieu de l'ouvrage : 1 TER Chemin de fontenelle
50290 BREHAL

Coordonnées : Longitude 0 Latitude 0 **Altitude :** 0.00 m
Zone Lambert 1 carto métrique

Nombre de forages : 1

Date début de l'ouvrage : 17/10/2022

Resp. M. Ouvrage :

Date fin de l'ouvrage : 17/10/2022

Resp. M. Oeuvre : PRUDENCE

Machine : Stenuick

Resp. Chantier : PRUDENCE

Date début pompage :

Niveau statique non perturbé : 0.00 m

Date fin de pompage :

Débit Maxi. d'essai : 0.00 m3/h

Nombre de nappes identifiées :

Rabattement correspondant : 0.00 m

Notes :

TRONCONS de L'OUVRAGE

FORAGE D'EAU 40 ML

Client:

Maître d'oeuvre:

Lieu de l'ouvrage : 1 TER Chemin de fontenelle

50290

BREHAL

LITHOLOGIE

De	à	Libellé
0.00	1.00	TERRE
1.00	5.00	SABLE
5.00	8.00	SCHISTE MARRON
8.00	40.00	SCHISTE BLEU

FORAGE

De	à	Ø"	Ømm	Mode de forage	Fluide de forage
0.00	10.00	10"	254.00	M.f.t.	Air
10.00	40.00	6"1/2	165.00	M.f.t.	Air

* Reconnaissance

ARRIVEES D'EAU

Profondeur (m)	Débit (m3/heure)
20.00	2.00
25.00	10.00
30.00	15.00
40.00	15.00

TUBAGE

De	à	Ø"	Ømm	Epais.	Ecra.	Nature du tubage	Type	Slot	Vide %
0.00	16.00	4"7/8	125.00	0.00		P.v.c.	Tube-plein		
16.00	20.00	4"7/8	125.00	0.00		P.v.c.	Crepine fentes		
20.00	24.00	4"7/8	125.00	0.00		P.v.c.	Tube-plein		
24.00	32.00	4"7/8	125.00	0.00		P.v.c.	Crepine fentes		
32.00	36.00	4"7/8	125.00	0.00		P.v.c.	Tube-plein		
36.00	40.00	4"7/8	125.00	0.00		P.v.c.	Crepine fentes		

REEMPLISSAGE

De	à	Ø"	Ømm	Matériau	Nature	Méthode de pose	Texture	Gra. (mm)	Vol. m3
0.00	9.00	4"7/8	125.00	Ciment	Ciment-bentonite	Sous pression			
9.00	10.00	4"7/8	125.00	Billes-argile	Compactionite				

FORAGE D'EAU 40 ML

Client :

Maitre d'oeuvre :

Localisation de l'ouvrage : 1 TER Chemin de fontenelle

50290 BREHAL

Travaux réalisés :

du : 17/10/2022 au : 17/10/2022

1/1

Coordonnées de l'ouvrage :

Lambert 1 carto métrique

Longitude (X):

0

Latitude (Y):

0


Altitude sol (Z):

+0,000 m

Echelle : 1/201

Profondeurs en m au-dessous du repère zéro sol (signe + au-dessus)

Nombre de forages : 1

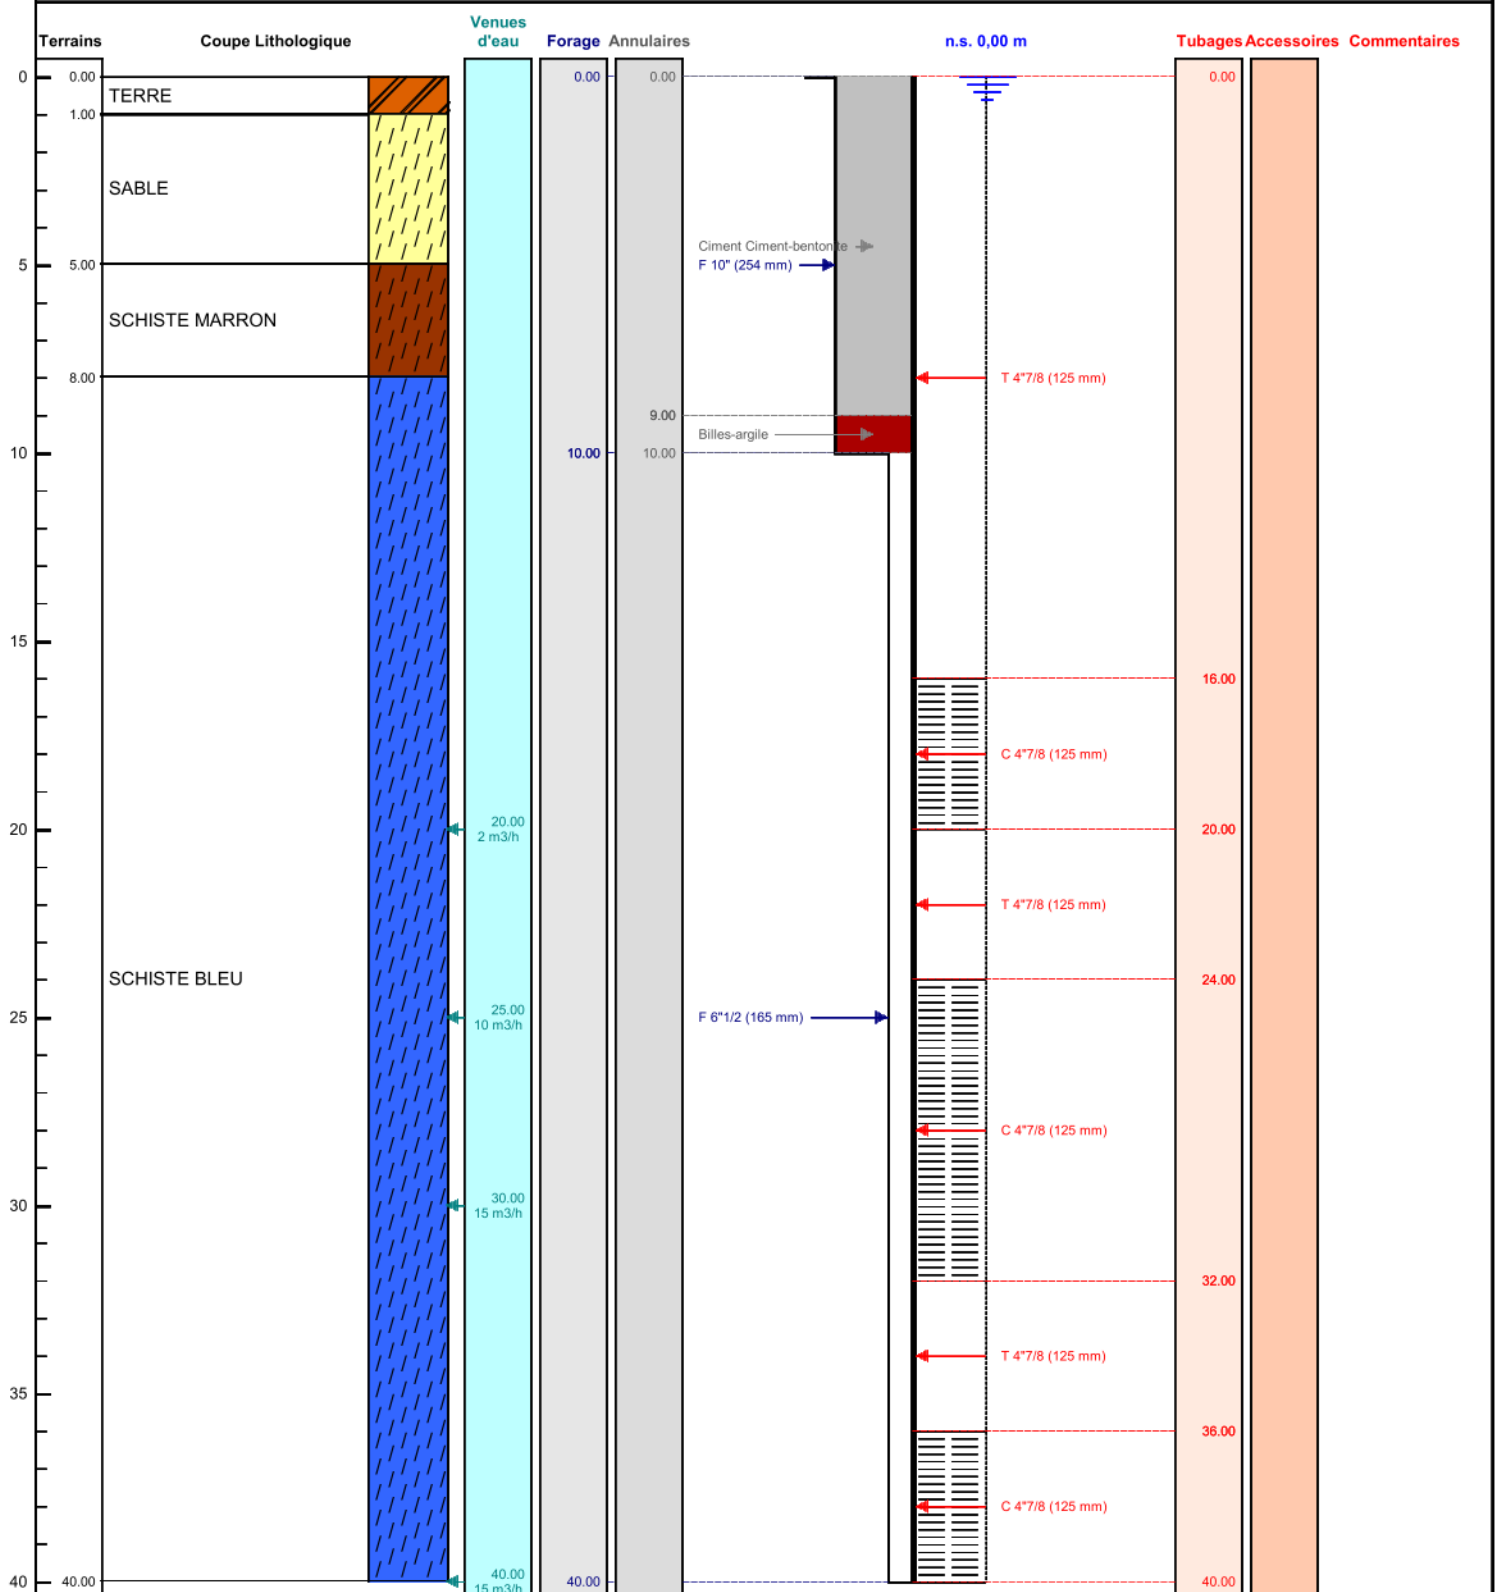

Le/...../..... à

CERTIFIE CONFORME A L'OUVRAGE EXECUTE

Tampon et signature du chef d'entreprise