

DOSSIER TECHNIQUE

FORAGE D'EAU 31ML

Entreprise: SARL BREBANT FORAGE

Client:

Maître d'oeuvre:

Exploitant:

Code National BSS :

N° Déclaration ** :

Police de l'eau * :

* Numéro de déclaration au titre de la police de l'eau

** N° d'enregistrement de déclaration préalable

Lieu de l'ouvrage : 22 Le Vigéon
14260 LA BIGNE

Coordonnées : Longitude 0 Latitude 0 **Altitude :** 0.00 m
Zone Lambert 1 carto métrique

Nombre de forages : 1

Date début de l'ouvrage : 15/04/2022 **Resp. M. Ouvrage :** BOULLIGNY

Date fin de l'ouvrage : 15/04/2022 **Resp. M. Oeuvre :** PRUDENCE

Machine : Stenuick **Resp. Chantier :** PRUDENCE

Date début pompage : **Niveau statique non perturbé :** 4.00 m

Date fin de pompage : **Débit Maxi. d'essai :** 0.00 m3/h

Nombre de nappes identifiées : **Rabattement correspondant :** 0.00 m

Notes : POMPAGE MAXIMUM 8M3/HEURE

TRONCONS de L'OUVRAGE

FORAGE D'EAU 31ML

Client:

Maître d'oeuvre:

Lieu de l'ouvrage : 22 Le Vigeon

14260

LA BIGNE

LITHOLOGIE

De	à	Libellé
0.00	1.00	TERRE
1.00	8.00	SCHISTE MARRON
8.00	22.00	SCHISTE ROUGE
22.00	31.00	SCHISTE ROUGE/GRIS

FORAGE

De	à	Ø"	Ømm	Mode de forage	Fluide de forage
0.00	8.00	10"	254.00	M.f.t.	Air
8.00	31.00	6"1/2	165.00	M.f.t.	Air

* Reconnaissance

ARRIVEES D'EAU

Profondeur (m)	Débit (m3/heure)
22.00	16.00
31.00	16.00

TUBAGE

De	à	Ø"	Ømm	Epais.	Ecra.	Nature du tubage	Type	Slot	Vide %
0.00	15.00	4"7/8	125.00	5.00		P.v.c.	Tube-plein	1.00	
15.00	23.00	4"7/8	125.00	5.00		P.v.c.	Crepine fentes		
23.00	27.00	4"7/8	125.00	5.00		P.v.c.	Tube-plein		
27.00	31.00	4"7/8	125.00	5.00		P.v.c.	Crepine fentes		

REMPLISSAGE

De	à	Ø"	Ømm	Matériau	Nature	Méthode de pose	Texture	Gra. (mm)	Vol. m3
0.00	7.00	4"7/8	125.00	Ciment	Ciment-bentonite	Sous pression			
7.00	8.00	4"7/8	125.00	Billes-argile	Compactonite				

FORAGE D'EAU 31ML

Client :

Maitre d'oeuvre :

Localisation de l'ouvrage : 22 Le Vigeon

14260 LA BIGNE

Travaux réalisés :

du : 15/04/2022 au : 15/04/2022

1/1

Coordonnées de l'ouvrage :

Lambert 1 carto métrique

Longitude (X):

0

Latitude (Y):

0


Altitude sol (Z):

+0,000 m

Echelle : 1/156

Profondeurs en m au-dessous du repère zéro sol (signe + au-dessus)

Nombre de forages : 1

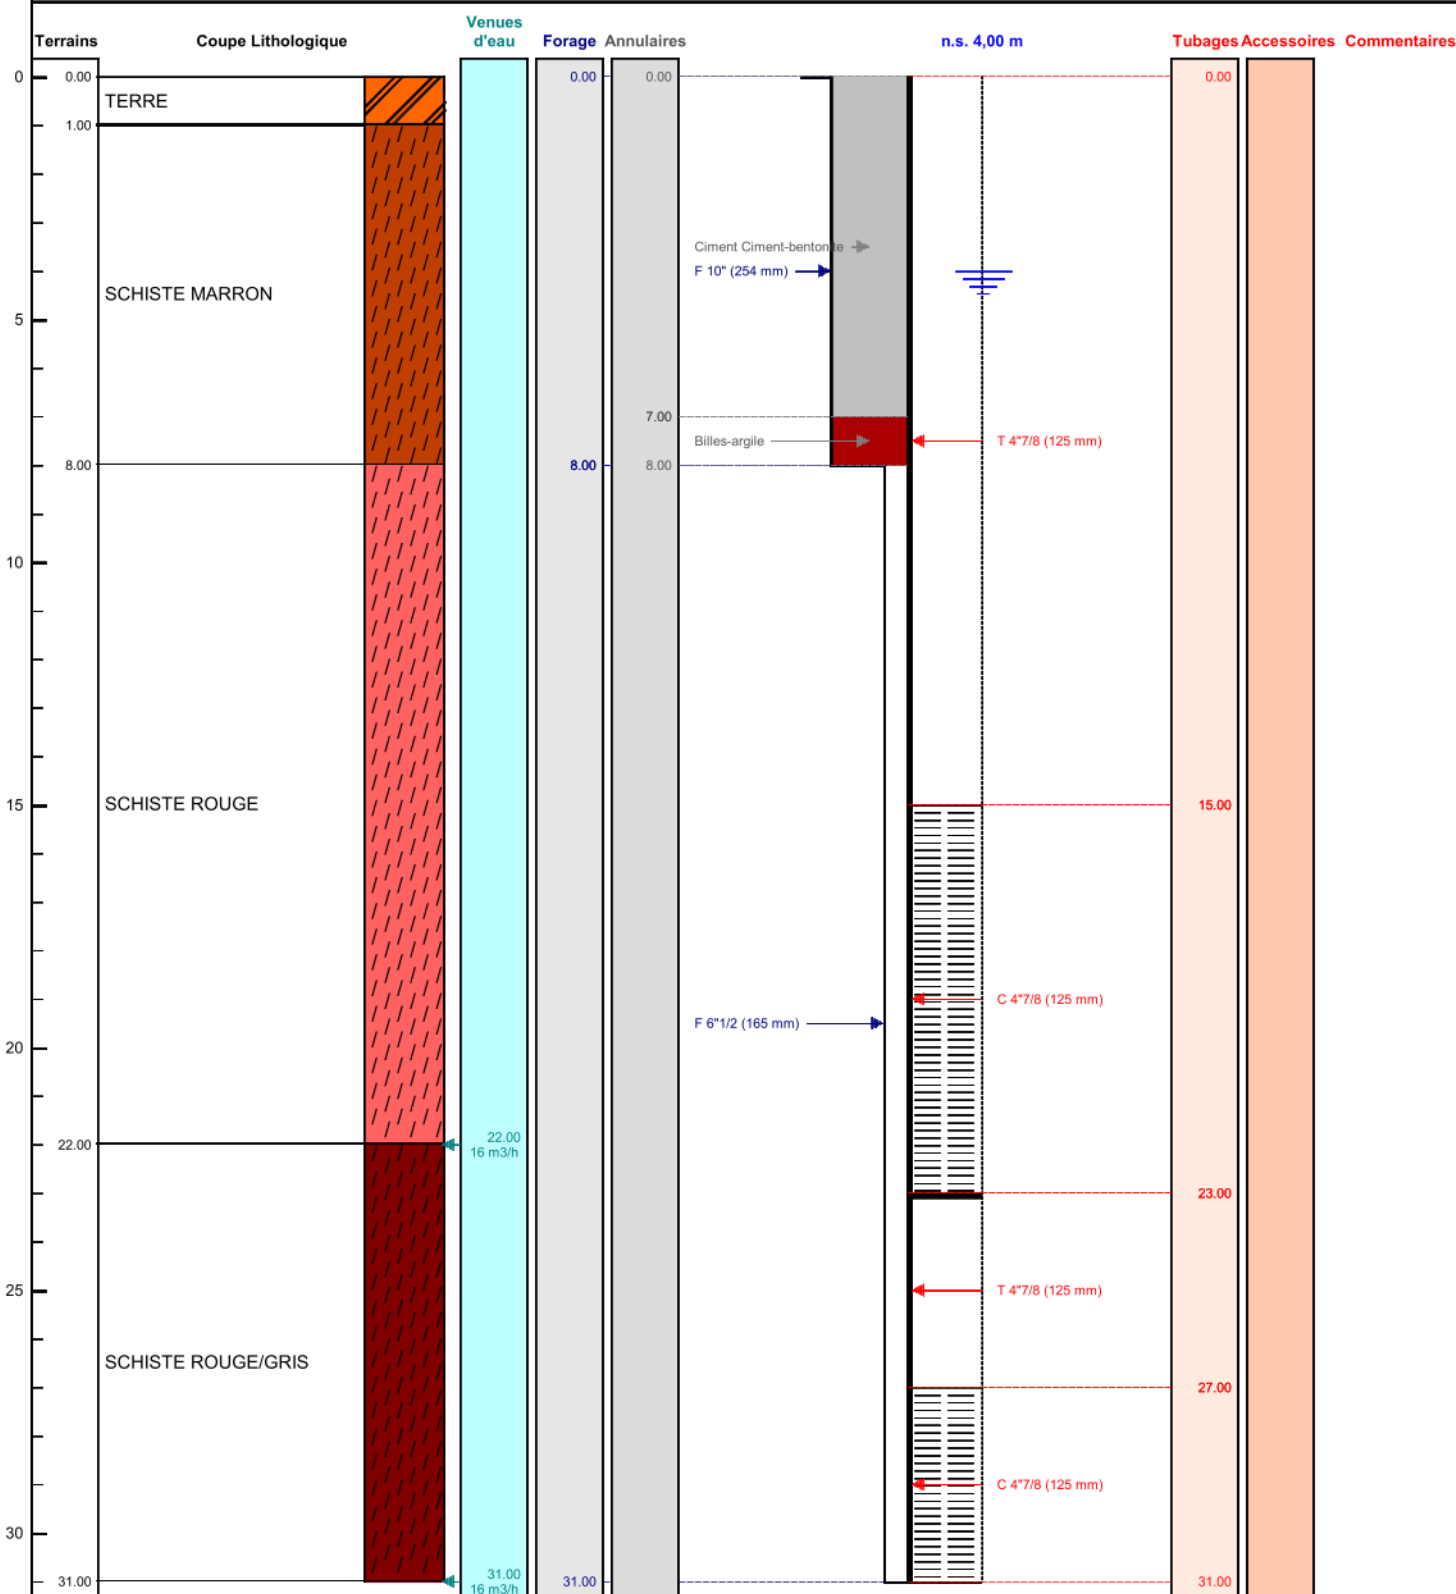

Le/...../..... à

CERTIFIE CONFORME A L'OUVRAGE EXECUTE

Tampon et signature du chef d'entreprise