

# DOSSIER TECHNIQUE

## FORAGE D'EAU 25ML N°1

Entreprise:	SARL BREBANT FORAGE
Client:	
Maître d'oeuvre:	
Exploitant:	

Code National BSS :

N° Déclaration \*\* :

Police de l'eau \* :

\* Numéro de déclaration au titre de la police de l'eau

\*\* N° d'enregistrement de déclaration préalable

**Lieu de l'ouvrage :** 6 RUE MAISON GEORGES

50440 BEAUMONT HAGUE

**Coordonnées :** Longitude 0 Latitude 0 **Altitude :** 0.00 m  
Zone Lambert 1 carto métrique

**Nombre de forages :** 1

**Date début de l'ouvrage :** 20/01/2022

**Resp. M. Ouvrage :** EFINOR SEMA

**Date fin de l'ouvrage :** 20/01/2022

**Resp. M. Oeuvre :** PRUDENCE

**Machine :** Stenuick

**Resp. Chantier :** PRUDENCE

**Date début pompage :** **Niveau statique non perturbé :** 8.00 m

**Date fin de pompage :** **Débit Maxi. d'essai :** 0.00 m3/h

**Nombre de nappes identifiées :** **Rabattement correspondant :** 0.00 m

**Notes :** POMPAGE MAXIMUM 1M3/HEURE

**TRONCONS de L'OUVRAGE**  
**FORAGE D'EAU 25ML N°1**

<b>Client:</b>	
<b>Maître d'oeuvre:</b>	<b>BREBANT FORAGE</b>
<b>Lieu de l'ouvrage :</b>	<b>6 RUE MAISON GEORGES</b> <b>50440 BEAUMONT HAGUE</b>

### LITHOLOGIE

De	à	Libellé
0.00	1.00	TERRE
1.00	6.00	GRES TENDRE
6.00	24.00	GRES JAUNE
24.00	25.00	GRES GRIS

### FORAGE

De	à	Ø"	Ømm	Mode de forage	Fluide de forage
0.00	10.00	10"	254.00	M.f.t.	Air
10.00	25.00	6"1/2	165.00	M.f.t.	Air

\* Reconnaissance

### ARRIVEES D'EAU

Profondeur (m)	Débit (m3/heure)
17.00	0.50
21.00	2.00
25.00	2.00

### TUBAGE

De	à	Ø"	Ømm	Epais.	Ecra.	Nature du tubage	Type	Slot	Vide %
0.00	10.00	4"7/8	125.00	5.00		P.v.c.	Tube-plein		
10.00	25.00	4"7/8	125.00	5.00		P.v.c.	Crepine fentes	1.00	

### REPLISSAGE

De	à	Ø"	Ømm	Matériau	Nature	Méthode de pose	Texture	Gra. (mm)	Vol. m3
0.00	9.00	4"7/8	125.00	Ciment	Ciment-bentonite	Sous pression			
9.00	10.00	4"7/8	125.00	Billes-argile	Compactonite				

# FORAGE D'EAU 25ML N°1

Travaux réalisés : 111  
du : 20/01/2022 au : 20/01/2022

Coordonnées de l'ouvrage :  
Lambert 1 carto métrique  
Longitude (X): 0  
Latitude (Y): 0  
Altitude sol (Z): +0,000 m


Client :

50440 BEAUMONT HAGUE

Echelle : 1/126

Profondeurs en m au-dessous du repère zéro sol (signe + au-dessus)

Nombre de forages : 1

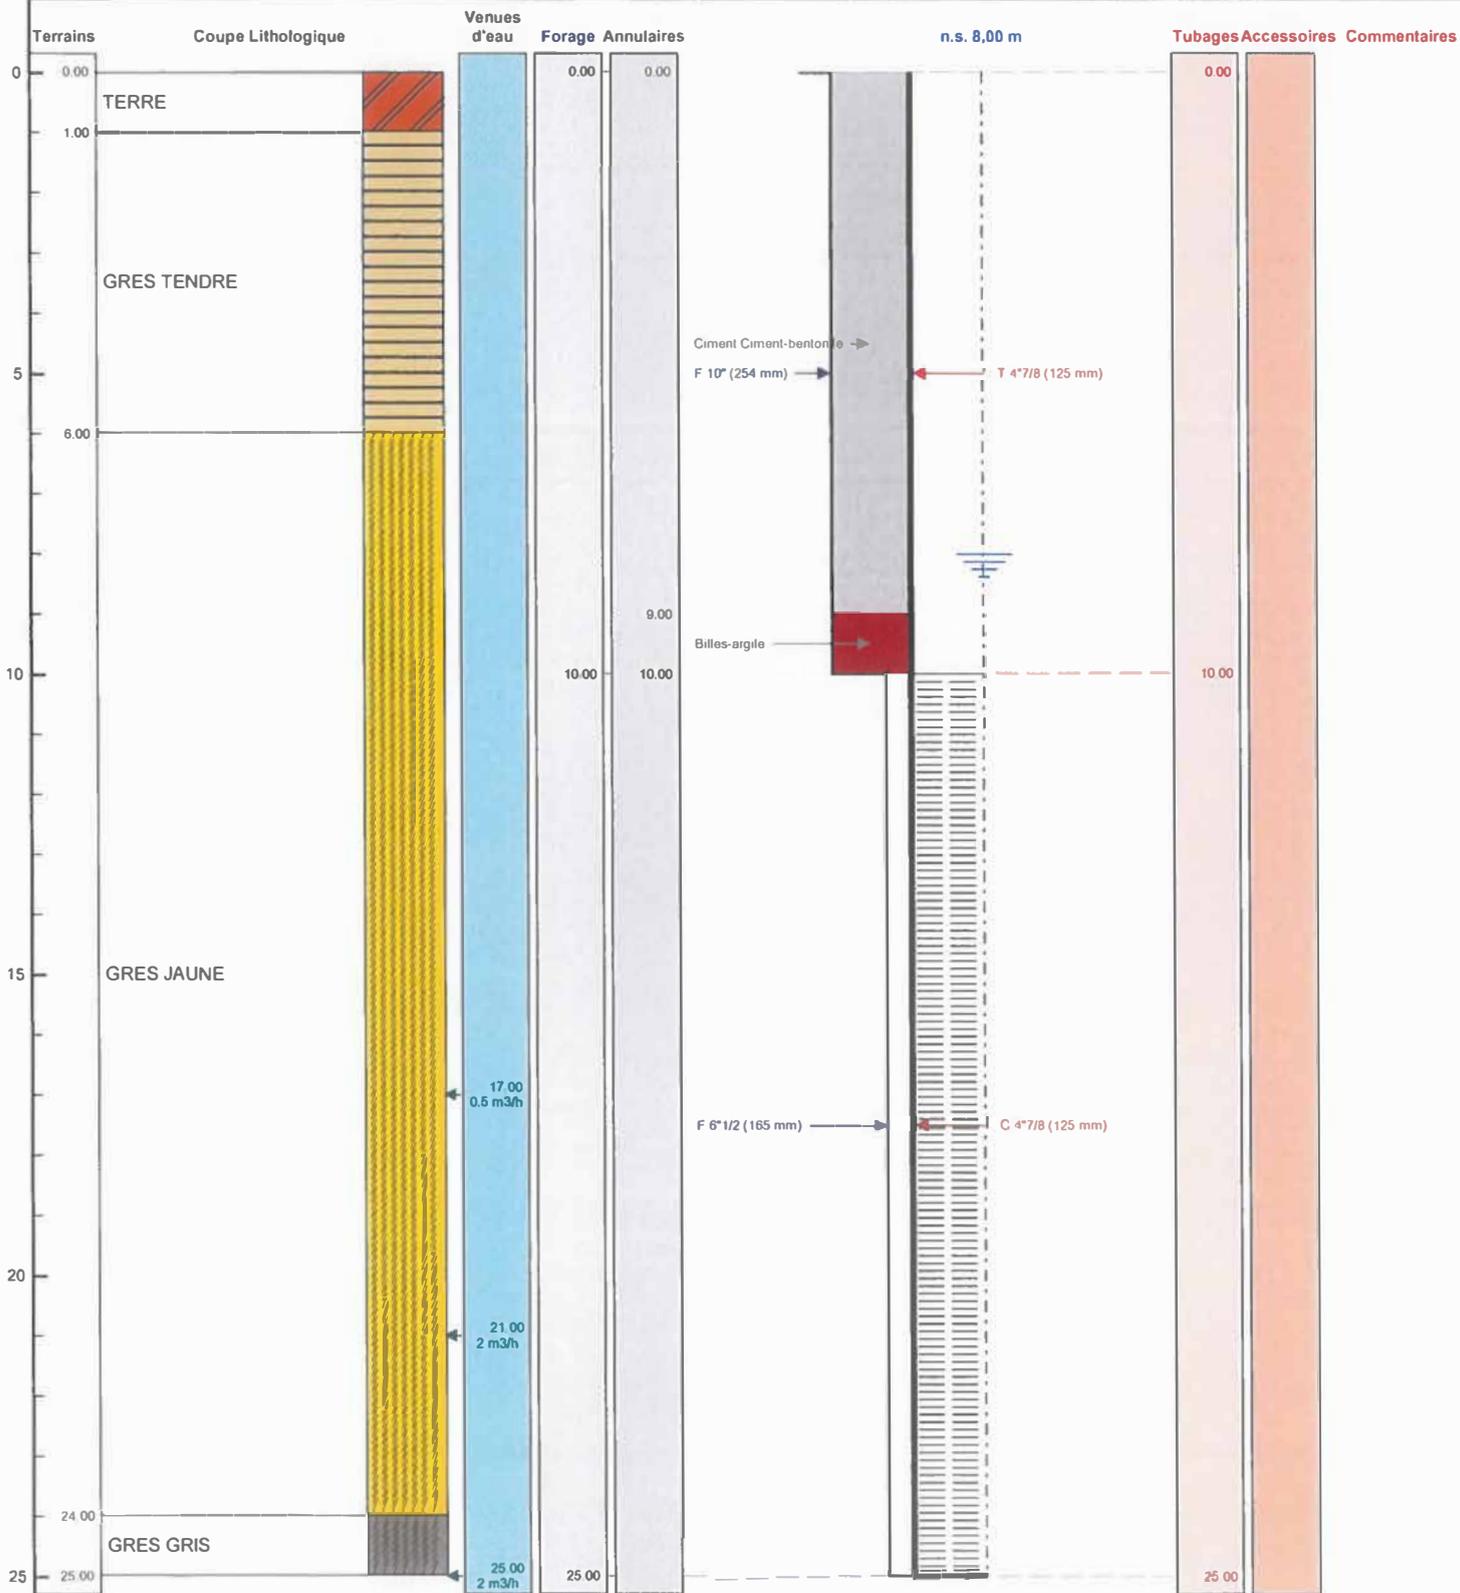

Le ...../...../..... à .....  
CERTIFIE CONFORME A L'OUVRAGE EXECUTE  
Tampon et signature du chef d'entreprise