

DOSSIER TECHNIQUE

FORAGE D'EAU 28ML N°2

Entreprise:	SARL BREBANT FORAGE
Client:	
Maître d'oeuvre:	
Exploitant:	

Code National BSS :

N° Déclaration ** :

Police de l'eau * :

* Numéro de déclaration au titre de la police de l'eau

** N° d'enregistrement de déclaration préalable

Lieu de l'ouvrage : 6 RUE MAISON GEORGES
50440 BEAUMONT HAGUE

Coordonnées : Longitude 0 Latitude 0 **Altitude :** 0.00 m
Zone Lambert 1 carto métrique

Nombre de forages : 1

Date début de l'ouvrage : 20/01/2022 **Resp. M. Ouvrage :** EFINOR SEMA

Date fin de l'ouvrage : 20/01/2022 **Resp. M. Oeuvre :** PRUDENCE

Machine : Stenuick **Resp. Chantier :** PRUDENCE

Date début pompage : **Niveau statique non perturbé :** 9.00 m

Date fin de pompage : **Débit Maxi. d'essai :** 0.00 m3/h

Nombre de nappes identifiées : **Rabattement correspondant :** 0.00 m

Notes : POMPAGE MAXIMUM 0.25M3/HEURE

TRONCONS de L'OUVRAGE
FORAGE D'EAU 28ML N°2

Client:	
Maitre d'oeuvre:	
Lieu de l'ouvrage :	50440 BEAUMONT HAGUE

LITHOLOGIE

De	à	Libellé
0.00	1.00	TERRE
1.00	6.00	GRES TENDRE
6.00	28.00	GRES JAUNE PASSAGE BLEU

FORAGE

De	à	Ø"	Ømm	Mode de forage	Fluide de forage
0.00	10.00	10"	254.00	M.f.t.	Air
10.00	28.00	6"1/2	165.00	M.f.t.	Air

* Reconnaissance

ARRIVEES D'EAU

Profondeur (m)	Débit (m3/heure)
21.00	2.00
28.00	0.50

TUBAGE

De	à	Ø"	Ømm	Epais.	Ecra.	Nature du tubage	Type	Slot	Vide %
0.00	10.00	4"7/8	125.00	5.00		P.v.c.	Tube-plein		
10.00	28.00	4"7/8	125.00	5.00		P.v.c.	Crepine fentes	1.00	

REPLISSAGE

De	à	Ø"	Ømm	Matériau	Nature	Méthode de pose	Texture	Gra. (mm)	Vol. m3
0.00	9.00	4"7/8	125.00	Ciment	Ciment-bentonite	Sous pression			
9.00	10.00	4"7/8	125.00	Billes-argile	Compactonite				

FORAGE D'EAU 28ML N°2

Travaux réalisés : 111
 du : 20/01/2022 au : 20/01/2022

Client :


50440 BEAUMONT HAGUE

Coordonnées de l'ouvrage :
 Lambert 1 carto métrique
 Longitude (X): 0
 Latitude (Y): 0
 Altitude sol (Z): +0,000 m

Echelle : 1/141

Profondeurs en m au-dessous du repère zéro sol (signe + au-dessus)

Nombre de forages : 1

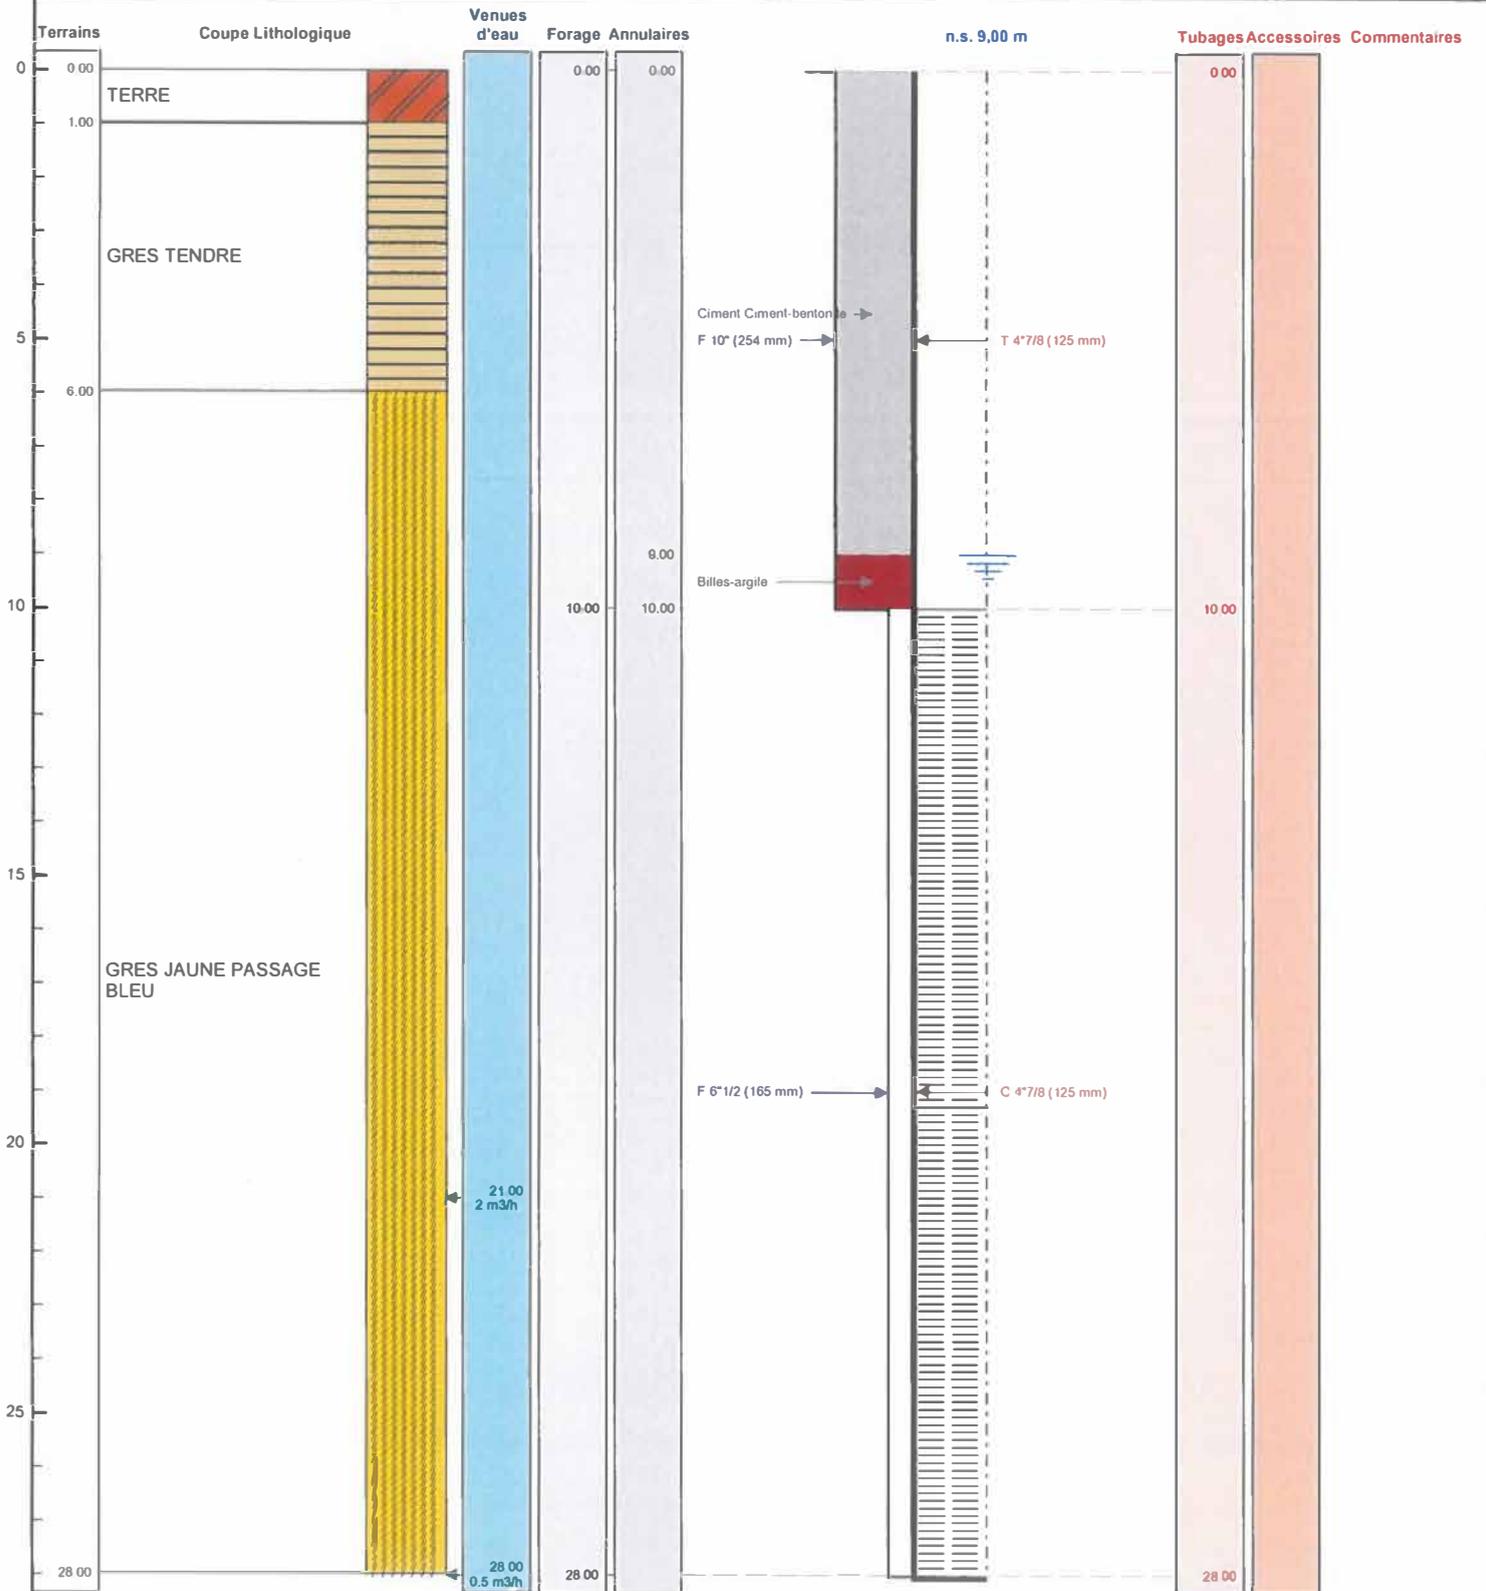

Le/...../..... à
 CERTIFIE CONFORME A L'OUVRAGE EXECUTE
 Tampon et signature du chef d'entreprise