

DOSSIER TECHNIQUE

FORAGE D'EAU 31ML N°3

Entreprise: SARL BREBANT FORAGE

Client:

Maître d'oeuvre:

Exploitant:

Code National BSS :

N° Déclaration ** :

Police de l'eau * :

* Numéro de déclaration au titre de la police de l'eau

** N° d'enregistrement de déclaration préalable

Lieu de l'ouvrage : 6 RUE MAISON GEORGES

50440 BEAUMONT HAGUE

Coordonnées : Longitude 0 Latitude 0 Altitude : 0.00 m
Zone Lambert 1 carto métrique

Nombre de forages : 1

Date début de l'ouvrage : 09/03/2022

Resp. M. Ouvrage : EFINOR SEMA

Date fin de l'ouvrage : 09/03/2022

Resp. M. Oeuvre : PRUDENCE

Machine : Stenuick

Resp. Chantier : PRUDENCE

Date début pompage :

Niveau statique non perturbé : 12.00 m

Date fin de pompage :

Débit Maxi. d'essai : 0.00 m3/h

Nombre de nappes identifiées :

Rabattement correspondant : 0.00 m

Notes : POMPAGE MAXIMUM 0.25M3/HEURE

TRONCONS de L'OUVRAGE

FORAGE D'EAU 31ML N°3

Client:			
Maître d'oeuvre:			
Lieu de l'ouvrage :	50440	BEAUMONT HAGUE	

LITHOLOGIE

De	à	Libellé
0.00	1.00	TERRE
1.00	6.00	GRES TENDRE
6.00	22.00	GRES JAUNE
22.00	31.00	GRES GRIS JAUNE

FORAGE

De	à	Ø"	Ømm	Mode de forage	Fluide de forage
0.00	10.00	10"	254.00	M.f.t.	Air
10.00	31.00	6"1/2	165.00	M.f.t.	Air

* Reconnaissance

ARRIVEES D'EAU

Profondeur (m)	Débit (m3/heure)
24.00	0.40
31.00	0.50

TUBAGE

De	à	Ø"	Ømm	Epais.	Ecra.	Nature du tubage	Type	Slot	Vide %
0.00	12.00	4"7/8	125.00	5.00		P.v.c.	Tube-plein		
12.00	31.00	4"7/8	125.00	5.00		P.v.c.	Crepine fentes	1.00	

REEMPLISSAGE

De	à	Ø"	Ømm	Matériau	Nature	Méthode de pose	Texture	Gra. (mm)	Vol. m3
0.00	9.00	4"7/8	125.00	Ciment	Ciment-bentonite	Sous pression			
9.00	10.00	4"7/8	125.00	Billes-argile	Compactonite				

FORAGE D'EAU 31ML N°3

Client :

Maitre d'oeuvre :

Localisation de l'ouvrage :

50440 BEAUMONT HAGUE

Travaux réalisés :
du : 09/03/2022 au : 09/03/2022

111

Coordonnées de l'ouvrage :

Lambert 1 carto métrique

Longitude (X): 0


Latitude (Y): 0

Altitude sol (Z): +0,000 m

Echelle : 1/156

Profondeurs en m au-dessous du repère zéro sol (signe + au-dessus)

Nombre de forages : 1

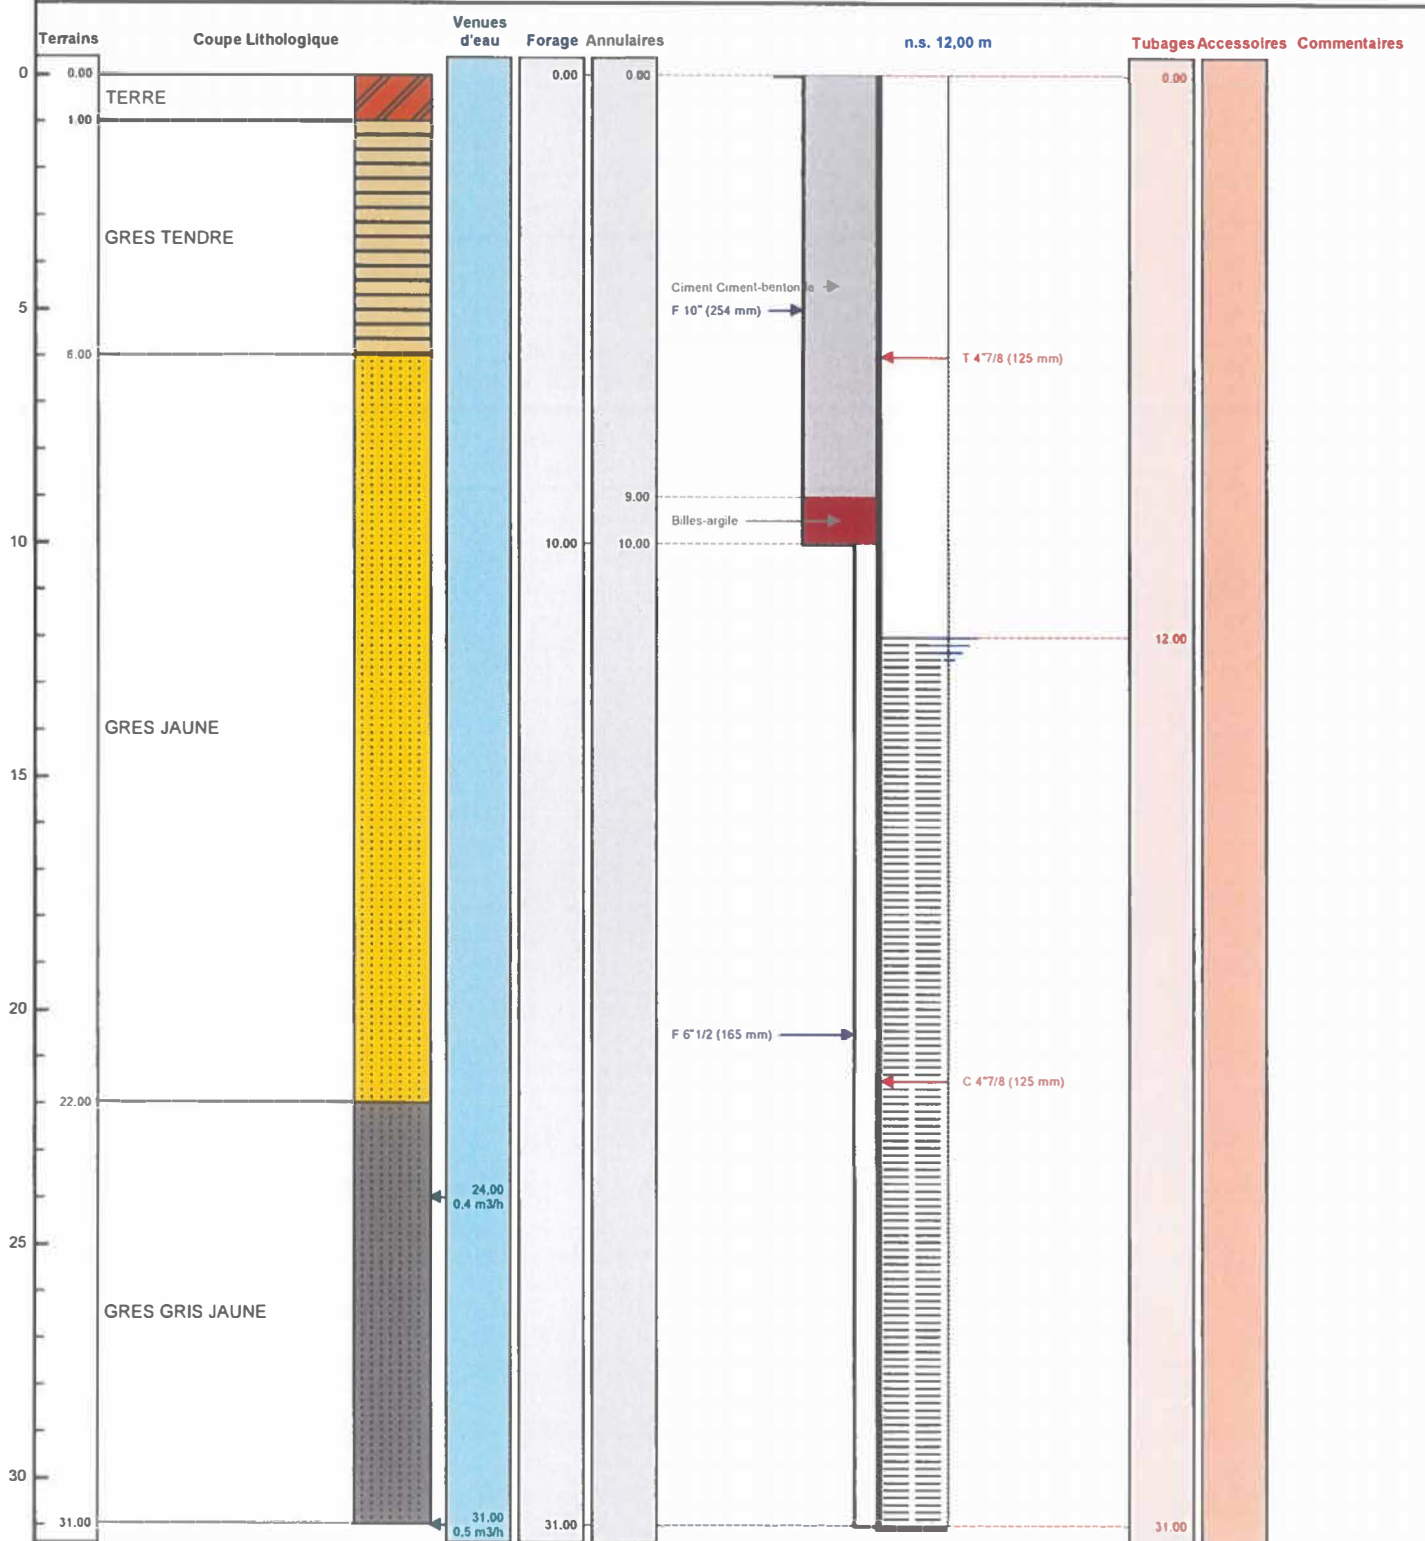

Le/...../..... à

CERTIFIE CONFORME A L'OUVRAGE EXECUTE

Tampon et signature du chef d'entreprise

Lambert 1 carto métrique Long.: 0 Lat.: 0 Alt.: +0,000 m

PAGE: 3