

TRONCONS de L'OUVRAGE

FORAGE D'EAU DOMESTIQUE

Client: _____

Maître d'oeuvre: _____

Lieu de l'ouvrage : **32 avenue des Platanes**
37600 PERRUSSON

LITHOLOGIE

De	à	Libellé
0.00	1.00	Terre végétale
1.00	2.00	Marne grise claire
2.00	5.00	Calcaire pateux orangé foncé
5.00	14.00	Calcaire blanc pateux
14.00	17.00	Calcaire pateux plus foncé
17.00	20.00	Calcaire
20.00	32.00	Calcaire beige orangé

FORAGE

De	à	Ø"	Ømm	Mode de forage	Fluide de forage
0.00	32.00	8"5/8	219.00	M.f.t.	Air

* Reconnaissance

TUBAGE

De	à	Ø"	Ømm	Epais.	Ecra.	Nature du tubage	Type	Slot	Vide %
0.00	2.50	9"	230.00	6.00		Acier-api	Tube-plein		
-0.30	23.50	5"1/2	140.00	7.00		P.v.c.	Tube-plein		
23.50	31.50	5"1/2	140.00	7.00		P.v.c.	Crepine fentes	1.00	

REMPLISSAGE

De	à	Ø"	Ømm	Matériau	Nature	Méthode de pose	Texture	Gra. (mm)	Vol. m3
0.00	3.00	5"1/2	140.00	Ciment	Cpa 32.5	Sous pression			0.08
0.00	16.00	5"1/2	140.00	Gravier	Graviers de loire	Gravitaire	Roule	4.00-10.00	0.35
16.00	31.50	5"1/2	140.00	Gravier	Graviers de loire	Gravitaire	Roule	2.00-4.00	0.40

FORAGE D'EAU DOMESTIQUE

Client :

Maitre d'oeuvre :

Localisation de l'ouvrage : 32 avenue des Platanes

37600 PERRUSSON

Travaux réalisés :
du : 20/01/2022 au : 20/01/2022

1/1

Coordonnées de l'ouvrage :

Lambert-93 métrique

Longitude (X): 549 553


Latitude (Y): 6 668 089

Altitude sol (Z): +0,000 m

Echelle : 1/162

Profondeurs en m au-dessous du repère zéro sol (signe + au-dessus)

Nombre de forages : 1

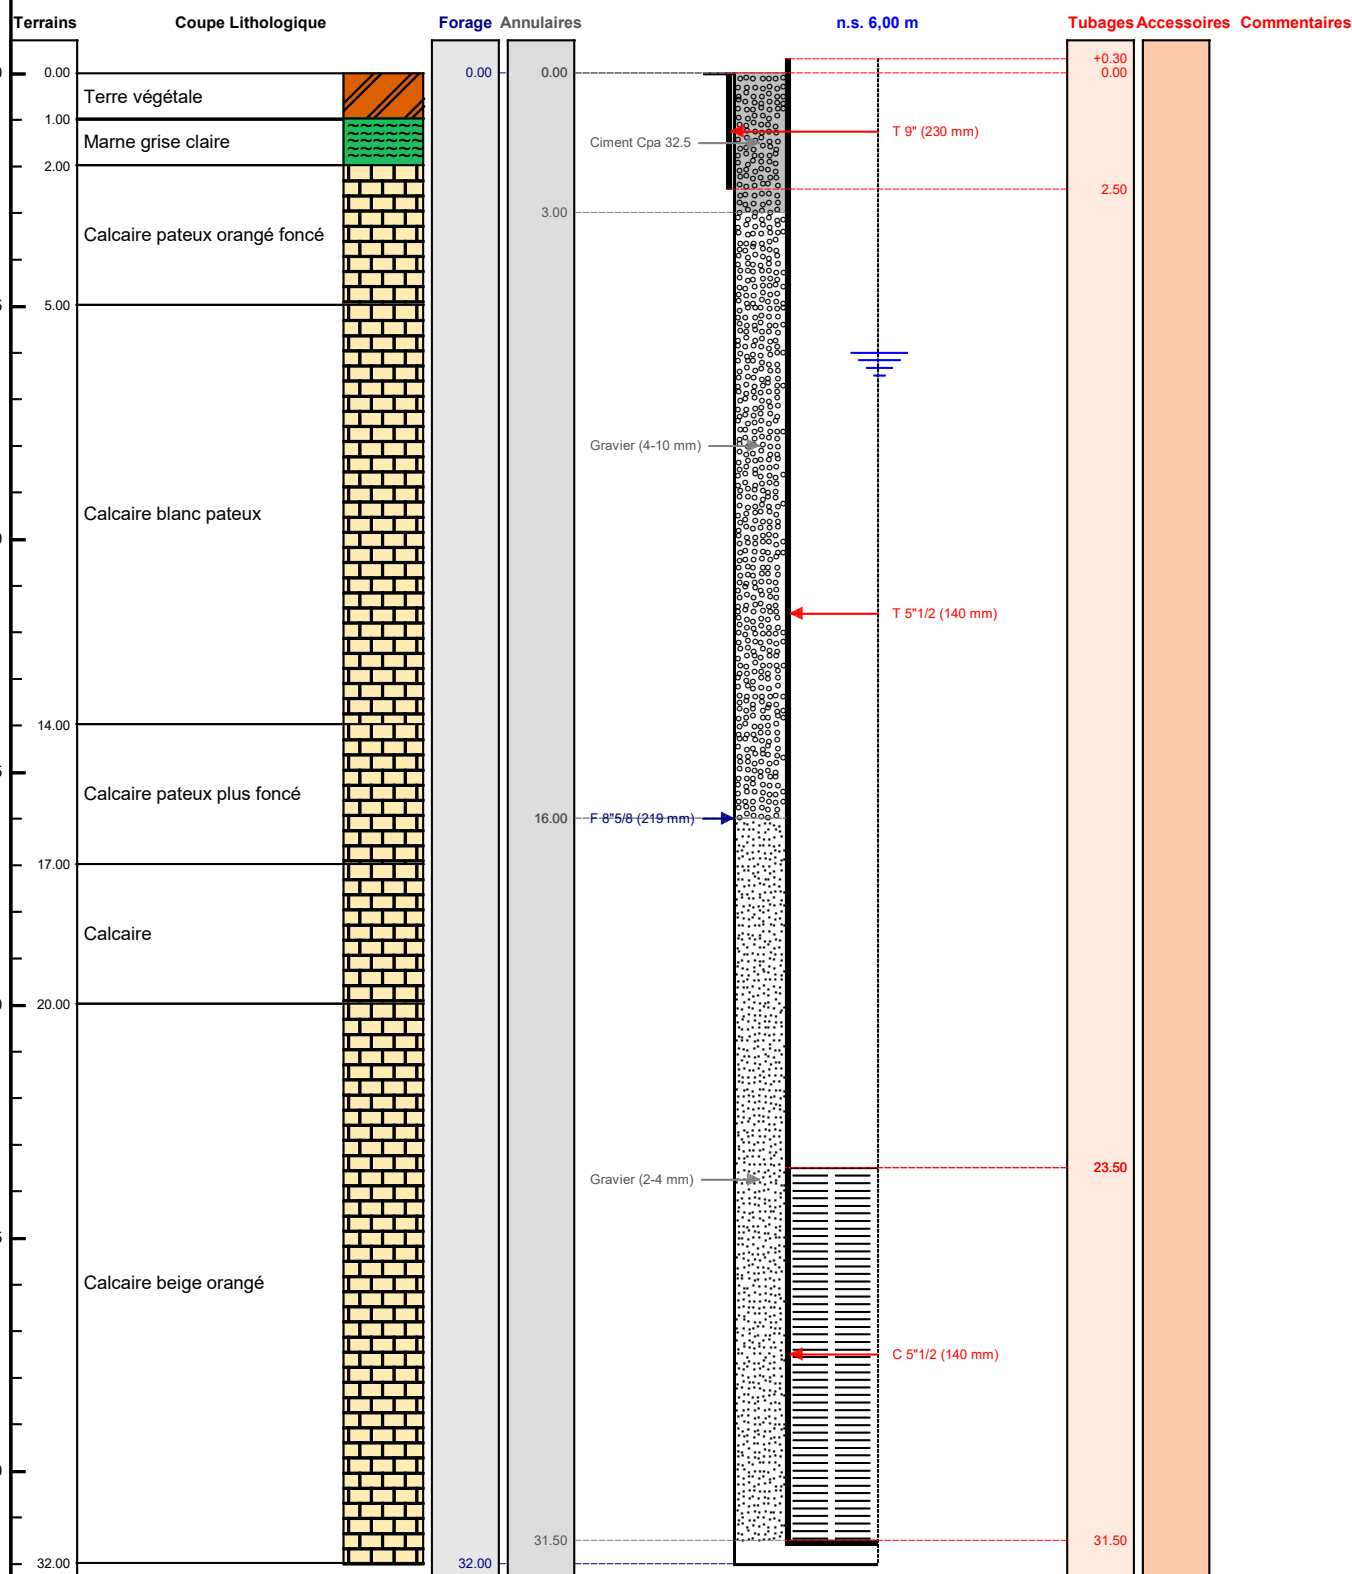

VANINGEN
FORAGES

Le/...../..... à
CERTIFIE CONFORME A L'OUVRAGE EXECUTE
Tampon et signature du chef d'entreprise