

# DOSSIER TECHNIQUE

## FORAGE D'EAU DOMESTIQUE

Entreprise: **SAS VAN INGEN FORAGES**

Client:

Maître d'oeuvre:

Exploitant:

Code National BSS :

N° Déclaration \*\* :

Police de l'eau \* :

\* Numéro de déclaration au titre de la police de l'eau

\*\* N° d'enregistrement de déclaration préalable

**Lieu de l'ouvrage :** 3 La Varenne  
37220 PARCAY SUR VIENNE

**Coordonnées :**      **Longitude**    509 169      **Latitude**    6 669 440      **Altitude :**      0.00    m  
**Zone**    Lambert-93 métrique

**Nombre de forages :** 1

**Date début de l'ouvrage :**    01/06/2021

**Resp. M. Ouvrage :**

**Machine :**                      Ecofore 903

**Resp. Chantier :**

**Date début pompage :**      01/06/2021

**Niveau statique non perturbé :**      1.80    m

**Date fin de pompage :**      01/06/2021

**Débit Maxi. d'essai :**                      4.00    m3/h

**Nombre de nappes identifiées :**

**Rabattement correspondant :**      8.50    m

**Notes :**

## TRONCONS de L'OUVRAGE

### FORAGE D'EAU DOMESTIQUE

<b>Client:</b>	<b>EARL DU PONT PRIEUR</b>
<b>Maître d'oeuvre:</b>	<b>EARL DU PONT PRIEUR</b>
<b>Lieu de l'ouvrage :</b>	<b>3 La Varenne</b>
	<b>37220      PARCAY SUR VIENNE</b>

### LITHOLOGIE

De	à	Libellé
0.00	1.00	Remblai
1.00	4.00	Sable + gravier
4.00	10.00	Marne grise
10.00	14.00	Marne grise sableuse
14.00	15.00	Marne grise + sable vert grès
15.00	23.00	Sable gris + grès
23.00	27.00	Sable jaune, glauconie, coquillage

### FORAGE

De	à	Ø"	Ømm	Mode de forage	Fluide de forage
0.00	27.00	8"7/8	225.00	M.f.t.	Air

\* Reconnaissance

### TUBAGE

De	à	Ø"	Ømm	Epais.	Ecra.	Nature du tubage	Type	Slot	Vide %
0.00	5.50	9"	230.00	5.00		Acier-api	Tube-plein		
0.00	15.50	5"1/2	140.00	7.00		P.v.c.	Tube-plein		
15.50	23.50	5"1/2	140.00	7.00		P.v.c.	Crepine fentes	1.00	

### REMPLISSAGE

De	à	Ø"	Ømm	Matériau	Nature	Méthode de pose	Texture	Gra. (mm)	Vol. m3
0.00	5.50	5"1/2	140.00	Ciment	Cpa 32.5	Sous pression			0.06
5.50	19.00	5"1/2	140.00	Gravier	Graviers de Loire	Gravitaire	Roule	2.00-4.00	
19.00	24.00	5"1/2	140.00	Gravier	Graviers de Loire	Gravitaire	Roule	1.35	
24.00	27.00	Rebouc	0.00	Remblai					

# FORAGE D'EAU DOMESTIQUE

Client :

EARL DU PONT PRIEUR

Maitre d'oeuvre :

EARL DU PONT PRIEUR

Localisation de l'ouvrage :

37220 PARCAY SUR VIENNE

Travaux réalisés :

du : 01/06/2021 au : 01/06/2021

1/1

Coordonnées de l'ouvrage :

Lambert-93 métrique

Longitude (X): 509 169


Latitude (Y): 6 669 440

Altitude sol (Z): +0,000 m

Echelle : 1/136

Profondeurs en m au-dessous du repère zéro sol (signe + au-dessus)

Nombre de forages : 1

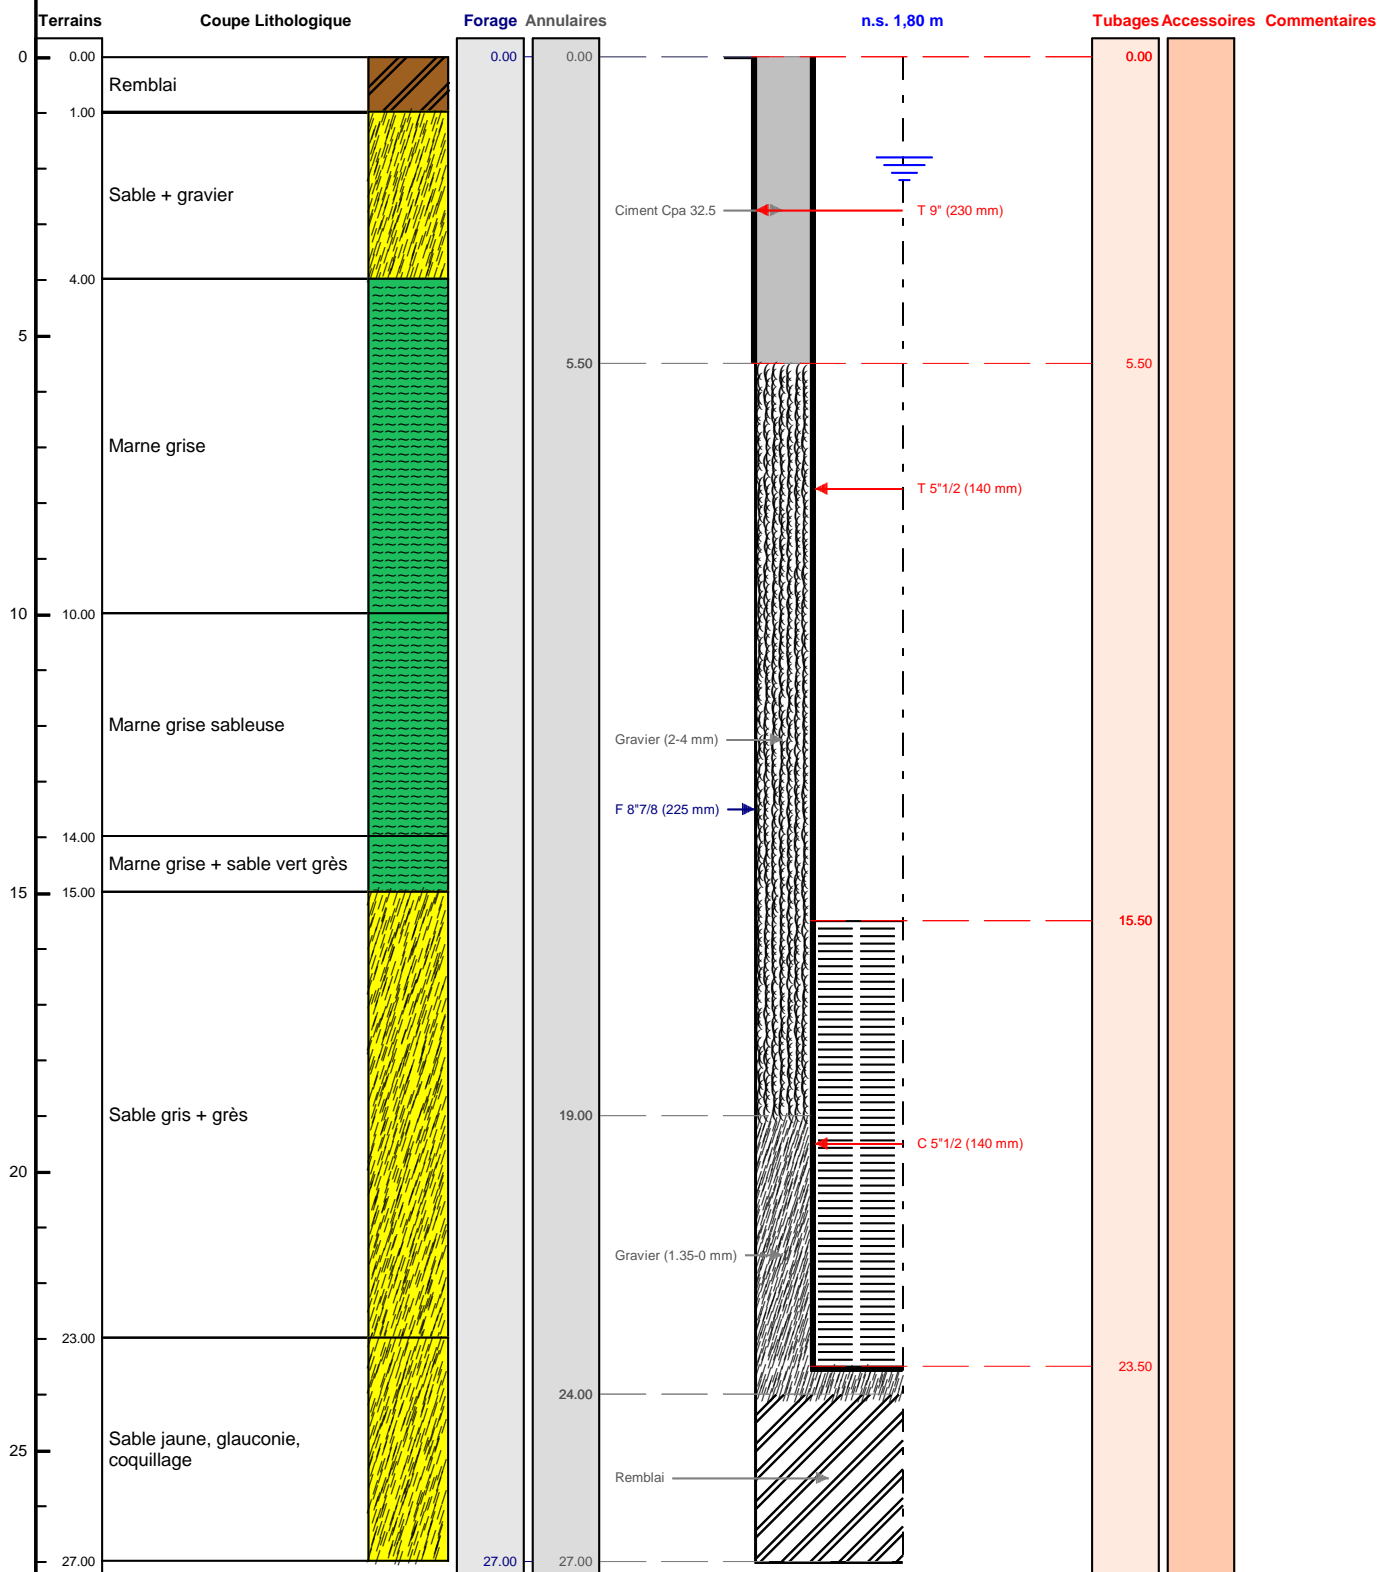

VANINGEN  
FORAGES

Le ...../...../..... à .....

CERTIFIE CONFORME A L'OUVRAGE EXECUTE

Tampon et signature du chef d'entreprise