

DOSSIER TECHNIQUE

FORAGE D'EAU AGRICOLE

Entreprise:	SAS VAN INGEN FORAGES
Client:	
Maître d'oeuvre:	
Exploitant:	

Code National BSS :

N° Déclaration ** :

Police de l'eau * :

* Numéro de déclaration au titre de la police de l'eau

** N° d'enregistrement de déclaration préalable

Lieu de l'ouvrage : Les Champarts
28150 BONCE

Coordonnées : Longitude 0 Latitude 0 **Altitude :** 0.00 m
Zone Lambert 1 carto métrique

Nombre de forages : 1

Date début de l'ouvrage : 12/09/2022

Resp. M. Ouvrage :

Date fin de l'ouvrage : 21/09/2022

Resp. M. Oeuvre :

Machine : Ecofore 903

Resp. Chantier : JULIEN - VAN INGEN

Date début pompage : **Niveau statique non perturbé :** 32.60 m

Date fin de pompage : **Débit Maxi. d'essai :** 86.00 m3/h

Nombre de nappes identifiées : **Rabattement correspondant :** 2.00 m

Notes :

TRONCONS de L'OUVRAGE

FORAGE D'EAU AGRICOLE

Client:			
Maître d'oeuvre:			
Lieu de l'ouvrage :	Les Champarts		
	28150	BONCE	

LITHOLOGIE

De	à	Libellé
0.00	3.00	Argile marron
3.00	22.00	Argile marron claire à silex
22.00	28.00	Craie blanche à silex
28.00	32.00	Craie beige à silex
32.00	63.00	Craie blanche à silex
63.00	68.00	Craie beige à silex
68.00	71.00	Craie blanchâtre avec silex
71.00	92.00	Pas d'échantillon

FORAGE

De	à	Ø"	Ømm	Mode de forage	Fluide de forage
29.50	44.00	11"	280.00	M.f.t.	Air
0.00	29.50	27"1/2	700.00	M.f.t.	Air
29.50	40.50	17"1/2	444.00	M.f.t.	Air
40.50	77.00	17"1/2	444.00	M.f.t.	Air

* Reconnaissance

TUBAGE

De	à	Ø"	Ømm	Epais.	Ecra.	Nature du tubage	Type	Slot	Vide %
-0.20	2.80	24"	609.00	8.00		Acier-api	Tube-plein		
-0.50	39.00	18"	457.00	6.30		Acier-api	Tube-plein		
-0.50	42.00	14"	355.00	17.50		P.v.c.	Tube-plein		
42.00	62.00	14"	355.00	17.50		P.v.c.	Crepine fentes	3.00	
62.00	68.00	12"7/8	328.00	7.00		Inox-aisi-304	Crepine fil-enroule	3.00	
68.00	76.50	14"	355.00	7.00		P.v.c.	Crepine fentes	3.00	

REMPLISSAGE

De	à	Ø"	Ømm	Matériau	Nature	Méthode de pose	Texture	Gra. (mm)	Vol. m3
0.00	2.80	24"	609.00	Ciment	Cpa 52.5	Sous pression			
0.00	29.50	18"	457.00	Ciment	Cpa 52.5	Sous pression			14.00
0.50	76.50	14"	355.00	Gravier	Graviers de loire	Gravitaire	Roule	11.00-22.00	7.50
76.50	77.00	Rebouc	0.00	Remblai					

FORAGE D'EAU AGRICOLE

Travaux réalisés :

1/1

du : 12/09/2022 au : 21/09/2022

Client :

Maitre d'oeuvre :

Localisation de l'ouvrage : Les Champarts

28150 BONCE

Coordonnées de l'ouvrage :

Lambert 1 carto métrique

Longitude (X):

0

Latitude (Y):

0


Altitude sol (Z):

+0,000 m

Echelle : 1/465

Profondeurs en m au-dessous du repère zéro sol (signe + au-dessus)

Nombre de forages : 1

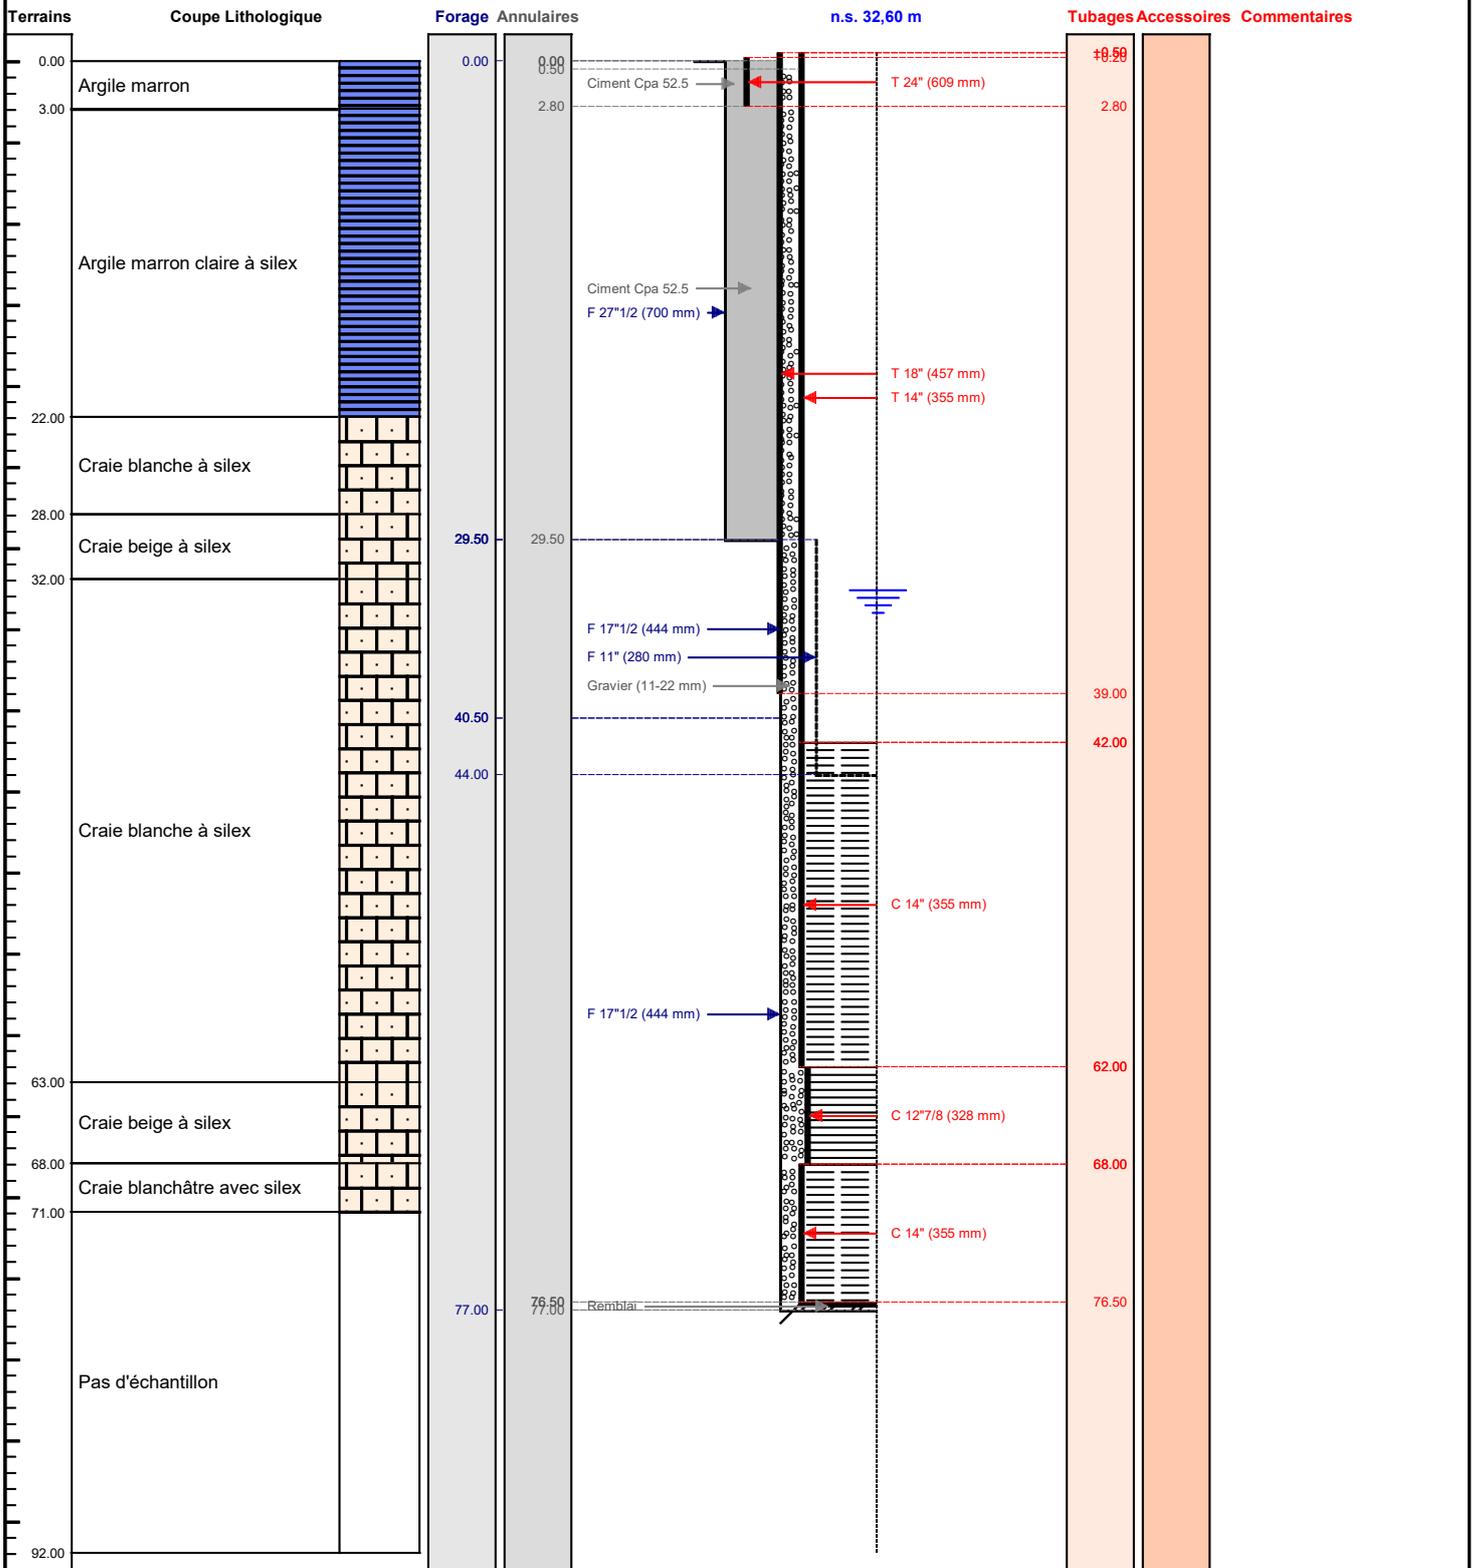

Le/...../..... à
 CERTIFIE CONFORME A L'OUVRAGE EXECUTE
 Tampon et signature du chef d'entreprise