

DOSSIER TECHNIQUE

FORAGE D'EAU DOMESTIQUE

Entreprise: SAS VAN INGEN FORAGES

Client:

Maître d'oeuvre:

Exploitant:

Code National BSS :

N° Déclaration ** :

Police de l'eau * :

* Numéro de déclaration au titre de la police de l'eau

** N° d'enregistrement de déclaration préalable

Lieu de l'ouvrage : 7 Rue du Plessis Doré
36210 POULAINES

Coordonnées : **Longitude** 0 **Latitude** 0 **Altitude :** 0.00 m
Zone Lambert 1 carto métrique

Nombre de forages : 1

Date début de l'ouvrage : 24/05/2022

Resp. M. Ouvrage :

Date fin de l'ouvrage : 25/05/2022

Resp. M. Oeuvre :

Machine : ECOFORE 903

Resp. Chantier :

Date début pompage : 25/05/2022

Niveau statique non perturbé : 24.00 m

Date fin de pompage : 25/05/2022

Débit Maxi. d'essai : 2.00 m³/h

Nombre de nappes identifiées :

Rabattement correspondant : 0.00 m

Notes :



TRONCONS de L'OUVRAGE

FORAGE D'EAU DOMESTIQUE

Client:	
Maître d'oeuvre:	
Lieu de l'ouvrage :	7 Rue du Plessis Doré
	36210 POULAINES

LITHOLOGIE

De	à	Libellé
0.00	2.00	TERRE VEGETALE
2.00	10.00	ARGILE
10.00	16.00	ARGILE VERTE SABLEUSE
16.00	24.00	MARNE BLANCHE ou CRAIE
24.00	35.00	Craie à silex
35.00	44.00	Craie et calcaire blanc

FORAGE

De	à	Ø"	Ømm	Mode de forage	Fluide de forage
0.00	44.00	8"5/8	219.00	M.f.t.	Air

* Reconnaissance

TUBAGE

De	à	Ø"	Ømm	Epais.	Ecra.	Nature du tubage	Type	Slot	Vide %
0.00	15.00	10"3/4	273.00	5.00		Acier-api	Tube-plein		
0.00	24.00	5"1/2	140.00	7.00		P.v.c.	Tube-plein		
24.00	44.00	5"1/2	140.00	7.00		P.v.c.	Crepine fentes	1.00	

REMPLISSAGE

De	à	Ø"	Ømm	Matériau	Nature	Méthode de pose	Texture	Gra. (mm)	Vol. m3
0.00	16.00	5"1/2	140.00	Ciment	Cpa 32.5	Gravitaire			0.28
16.00	44.00	5"1/2	140.00	Gravier	Graviers de loire	Gravitaire	Roule	2.00-4.00	1.40

FORAGE D'EAU DOMESTIQUE

Travaux réalisés :
du : 24/05/2022 au : 25/05/2022

1/1

Client :

Maitre d'oeuvre :

Localisation de l'ouvrage : 7 Rue du Plessis Doré

36210 POULAINES

Coordonnées de l'ouvrage :

Lambert 1 carto métrique

Longitude (X):

0

Latitude (Y):

0


Altitude sol (Z):

+0,000 m

Echelle : 1/221

Profondeurs en m au-dessous du repère zéro sol (signe + au-dessus)

Nombre de forages : 1

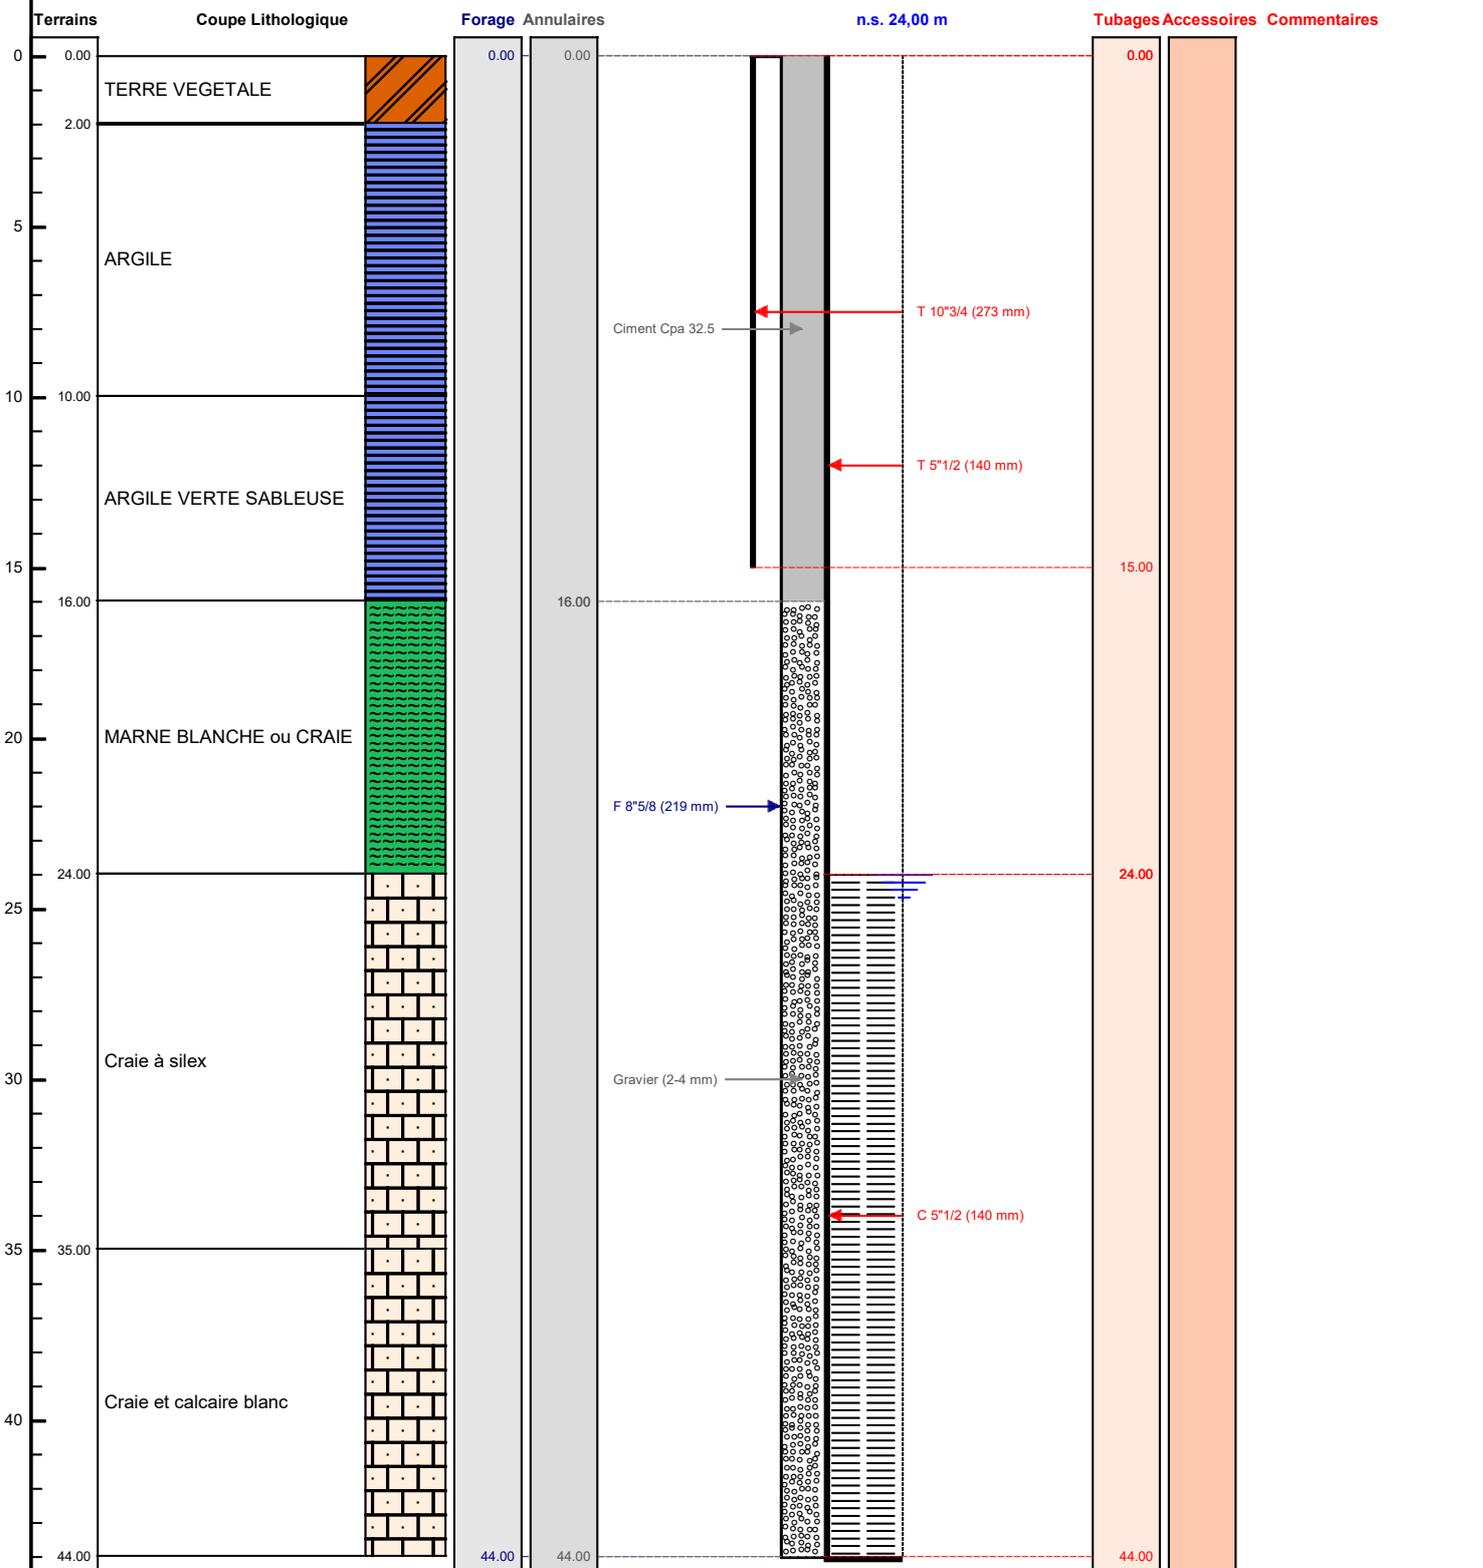

Le/...../..... à
CERTIFIE CONFORME A L'OUVRAGE EXECUTE
 Tampon et signature du chef d'entreprise