

# DOSSIER TECHNIQUE

## FORAGE D'EAU DOMESTIQUE

Entreprise: **SAS VAN INGEN FORAGES**

Client:

Maître d'oeuvre:

Exploitant:

Code National BSS :

N° Déclaration \*\* :

Police de l'eau \* :

\* Numéro de déclaration au titre de la police de l'eau

\*\* N° d'enregistrement de déclaration préalable

**Lieu de l'ouvrage :** 27 Route de Vatan

36210 ST CHRISTOPHE EN BAZELLE

**Coordonnées :**      **Longitude**    603 574      **Latitude**    6 676 720      **Altitude :**      0.00    m  
**Zone**    Lambert-93 métrique

**Nombre de forages :** 1

**Date début de l'ouvrage :** 14/05/2022

**Resp. M. Ouvrage :**

**Date fin de l'ouvrage :** 14/05/2022

**Resp. M. Oeuvre :**

**Machine :** Ecofore 903

**Resp. Chantier :**

**Date début pompage :** 14/05/2022

**Niveau statique non perturbé :** 17.00    m

**Date fin de pompage :** 14/05/2022

**Débit Maxi. d'essai :** 1.50    m3/h

**Nombre de nappes identifiées :**

**Rabattement correspondant :** 0.00    m

**Notes :**



## TRONCONS de L'OUVRAGE

### FORAGE D'EAU DOMESTIQUE

|                            |                   |                          |  |
|----------------------------|-------------------|--------------------------|--|
| <b>Client:</b>             |                   |                          |  |
| <b>Maître</b>              |                   |                          |  |
| <b>Lieu de l'ouvrage :</b> | 27 Route de Vatan |                          |  |
|                            | 36210             | ST CHRISTOPHE EN BAZELLE |  |

### LITHOLOGIE

| De    | à     | Libellé   |
|-------|-------|---|
| 0.00  | 1.00  | Terre végétale sableuse   |
| 1.00  | 5.00  | Terre végétale argileuse  |
| 5.00  | 8.00  | Sable orangé  |
| 8.00  | 10.00 | Calcaire irange   |
| 10.00 | 15.00 | Calcaire blanc, jaune, jaune orange, beige                                  |
| 15.00 | 18.00 | Calcaire gris   |
| 18.00 | 25.00 | Calcaire gris et beige  |
| 25.00 | 45.00 | Calcaire orange jaune et beige très fissuré eau dès 27 m arrivant de + en + |

### FORAGE

| De   | à     | Ø"    | Ømm    | Mode de forage | Fluide de forage |
|------|-------|-------|--------|----------------|------------------|
| 0.00 | 45.00 | 8"5/8 | 219.00 | M.f.t.         | Air              |

\* Reconnaissance

### TUBAGE

| De    | à     | Ø"    | Ømm    | Epais. | Ecra. | Nature du tubage | Type           | Slot | Vide % |
|-------|-------|-------|--------|--------|-------|------------------|----------------|------|--------|
| 0.00  | 9.50  | 9"    | 230.00 | 0.00   |       | Acier-api        | Tube-plein     |      |        |
| -0.50 | 28.00 | 5"1/2 | 140.00 | 7.00   |       | P.v.c.           | Tube-plein     |      |        |
| 28.00 | 38.00 | 5"1/2 | 140.00 | 7.00   |       | P.v.c.           | Crepine fentes | 1.00 |        |

### REEMPLISSAGE

| De    | à     | Ø"     | Ømm    | Matériau | Nature            | Méthode de pose | Texture | Gra. (mm) | Vol. m3 |
|-------|-------|--------|--------|----------|-------------------|-----------------|---------|-----------|---------|
| 0.00  | 10.00 | 5"1/2  | 140.00 | Ciment   | Sobranite         | Gravitaire      |         |           | 0.50    |
| 10.00 | 38.00 | 5"1/2  | 140.00 | Gravier  | Graviers de loire | Gravitaire      | Roule   | 2.00-4.00 | 1.40    |
| 38.00 | 45.00 | Rebouc | 0.00   | Remblai  |                   |                 |         |           |         |

# FORAGE D'EAU DOMESTIQUE

Client :

Maitre d'oeuvre :

Localisation de l'ouvrage : 27 Route de Vatan

36210 ST CHRISTOPHE EN BAZELLE

Travaux réalisés :  
du : 14/05/2022 au : 14/05/2022

1/1

Coordonnées de l'ouvrage :

Lambert-93 métrique

Longitude (X): 603 574


Latitude (Y): 6 676 720

Altitude sol (Z): +0,000 m

Echelle : 1/229

Profondeurs en m au-dessous du repère zéro sol (signe + au-dessus)

Nombre de forages : 1

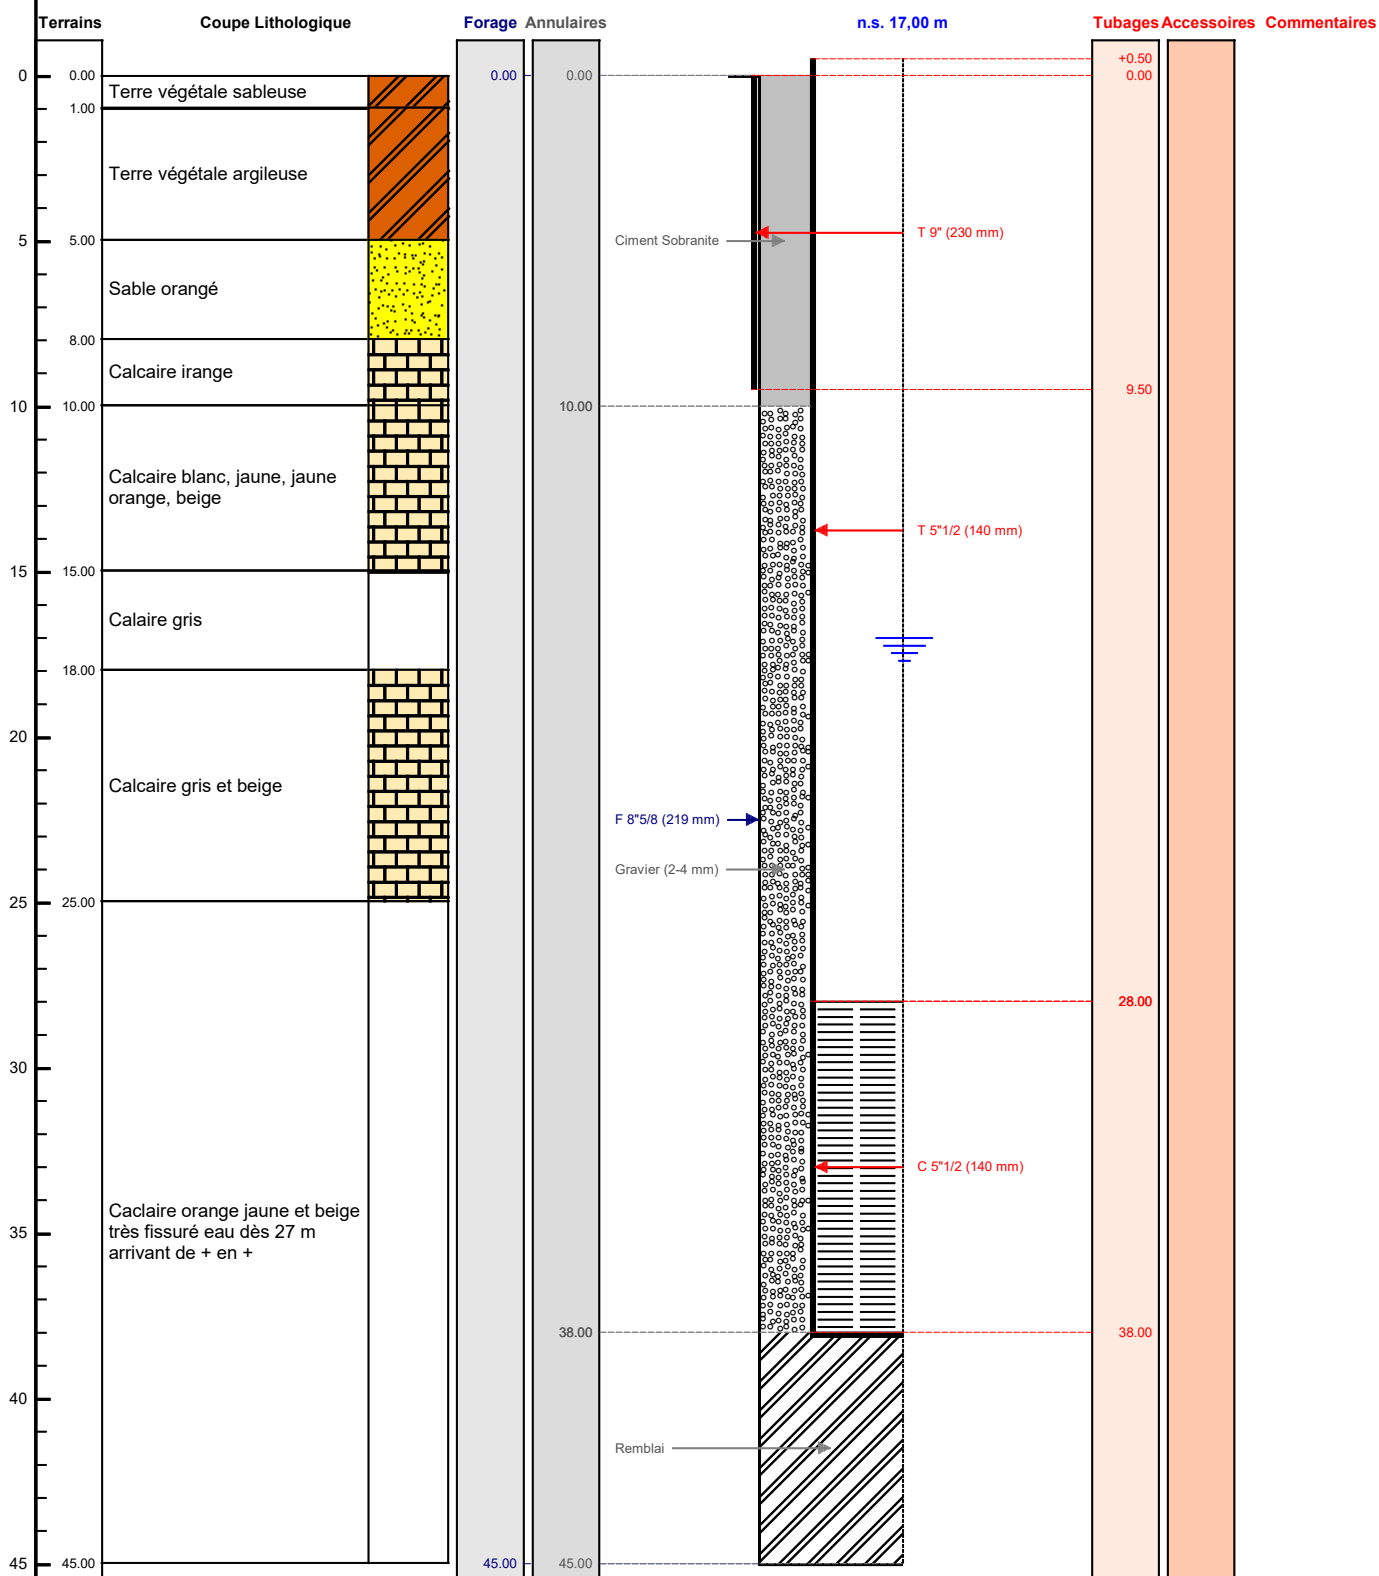

VANINGEN  
FORAGES

Le ...../...../..... à .....

CERTIFIE CONFORME A L'OUVRAGE EXECUTE

Tampon et signature du chef d'entreprise