

# DOSSIER TECHNIQUE

## PIEZOMETRE 3

Entreprise: **SAS VAN INGEN FORAGES**

Client:

Maître d'oeuvre:

Exploitant:

Code National BSS :

N° Déclaration \*\* :

Police de l'eau \* :

\* Numéro de déclaration au titre de la police de l'eau

\*\* N° d'enregistrement de déclaration préalable

**Lieu de l'ouvrage :** 7 ROUTE DE BLOIS

36300 POULIGNY ST PIERRE

**Coordonnées :** Longitude 0 Latitude 0 **Altitude :** 0.00 m  
Zone Lambert 1 carto métrique

**Nombre de forages :** 1

**Date début de l'ouvrage :** 06/04/2022

**Resp. M. Ouvrage :**

**Date fin de l'ouvrage :** 06/04/2022

**Resp. M. Oeuvre :**

**Machine :** Ecofore 903

**Resp. Chantier :**

**Date début pompage :** 06/04/2022

**Niveau statique non perturbé :** 35.00 m

**Date fin de pompage :** 06/04/2022

**Débit Maxi. d'essai :** 0.01 m3/h

**Nombre de nappes identifiées :**

**Rabattement correspondant :** 0.00 m

**Notes :** BSS 004ECKD

## TRONCONS de L'OUVRAGE

## PIEZOMETRE 3

Client:

Maître d'oeuvre:

Lieu de l'ouvrage : 7 ROUTE DE BLOIS

36300 POULIGNY ST PIERRE

## LITHOLOGIE

De	à	Libellé
0.00	2.00	Argile
2.00	8.00	Calcaire argileux
8.00	37.00	Calcaire en poudre blanc

## FORAGE

De	à	Ø"	Ømm	Mode de forage	Fluide de forage
0.00	37.00	6"1/2	165.00	M.f.t.	Air

\* Reconnaissance

## TUBAGE

De	à	Ø"	Ømm	Epais.	Ecra.	Nature du tubage	Type	Slot	Vide %
0.00	2.00	7"	177.00	4.00		Acier-api	Tube-plein		
-0.50	16.00	3"1/2	90.00	5.00		P.v.c.	Tube-plein		
16.00	37.00	3"1/2	90.00	5.00		P.v.c.	Crepine fentes	1.00	

## REMPLISSAGE

De	à	Ø"	Ømm	Matériau	Nature	Méthode de pose	Texture	Gra. (mm)	Vol. m3
0.00	2.00	3"1/2	90.00	Ciment	Cpa 32.5	Gravitaire			0.20
2.00	37.00	3"1/2	90.00	Gravier	Graviers de loire	Gravitaire	Roule	2.00-4.00	0.60

# PIEZOMETRE 3

Client :

Maitre d'oeuvre :

Localisation de l'ouvrage : 7 ROUTE DE BLOIS

36300 POULIGNY ST PIERRE

Travaux réalisés :

du : 06/04/2022 au : 06/04/2022

1/1

Coordonnées de l'ouvrage :

Lambert 1 carto métrique

Longitude (X):

0

Latitude (Y):

0


Altitude sol (Z):

+0,000 m

Echelle : 1/188

Profondeurs en m au-dessous du repère zéro sol (signe + au-dessus)

Nombre de forages : 1

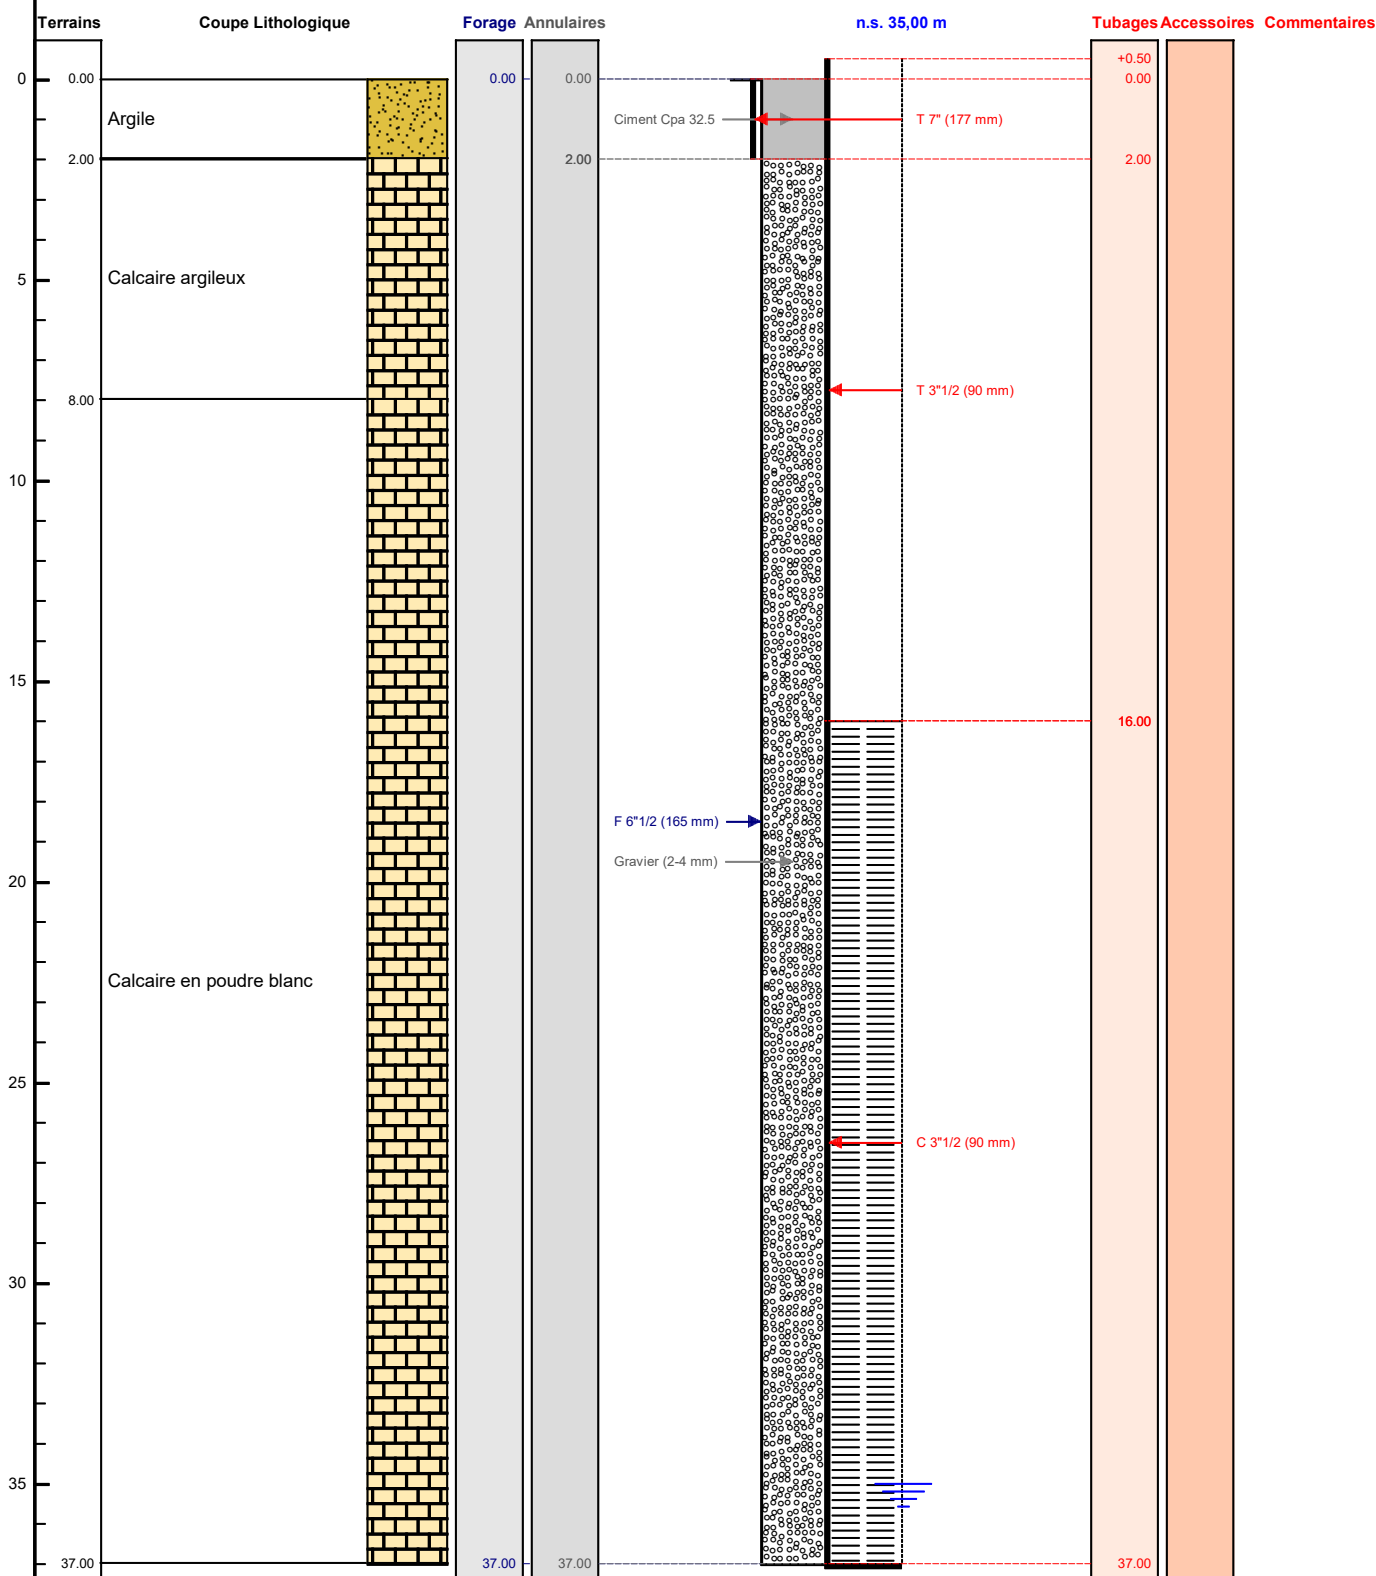

VANINGEN  
FORAGES

Le ...../...../..... à .....

CERTIFIE CONFORME A L'OUVRAGE EXECUTE

Tampon et signature du chef d'entreprise

Lambert 1 carto métrique Long.: 0 Lat.: 0 Alt.: +0,000 m

PAGE: 3